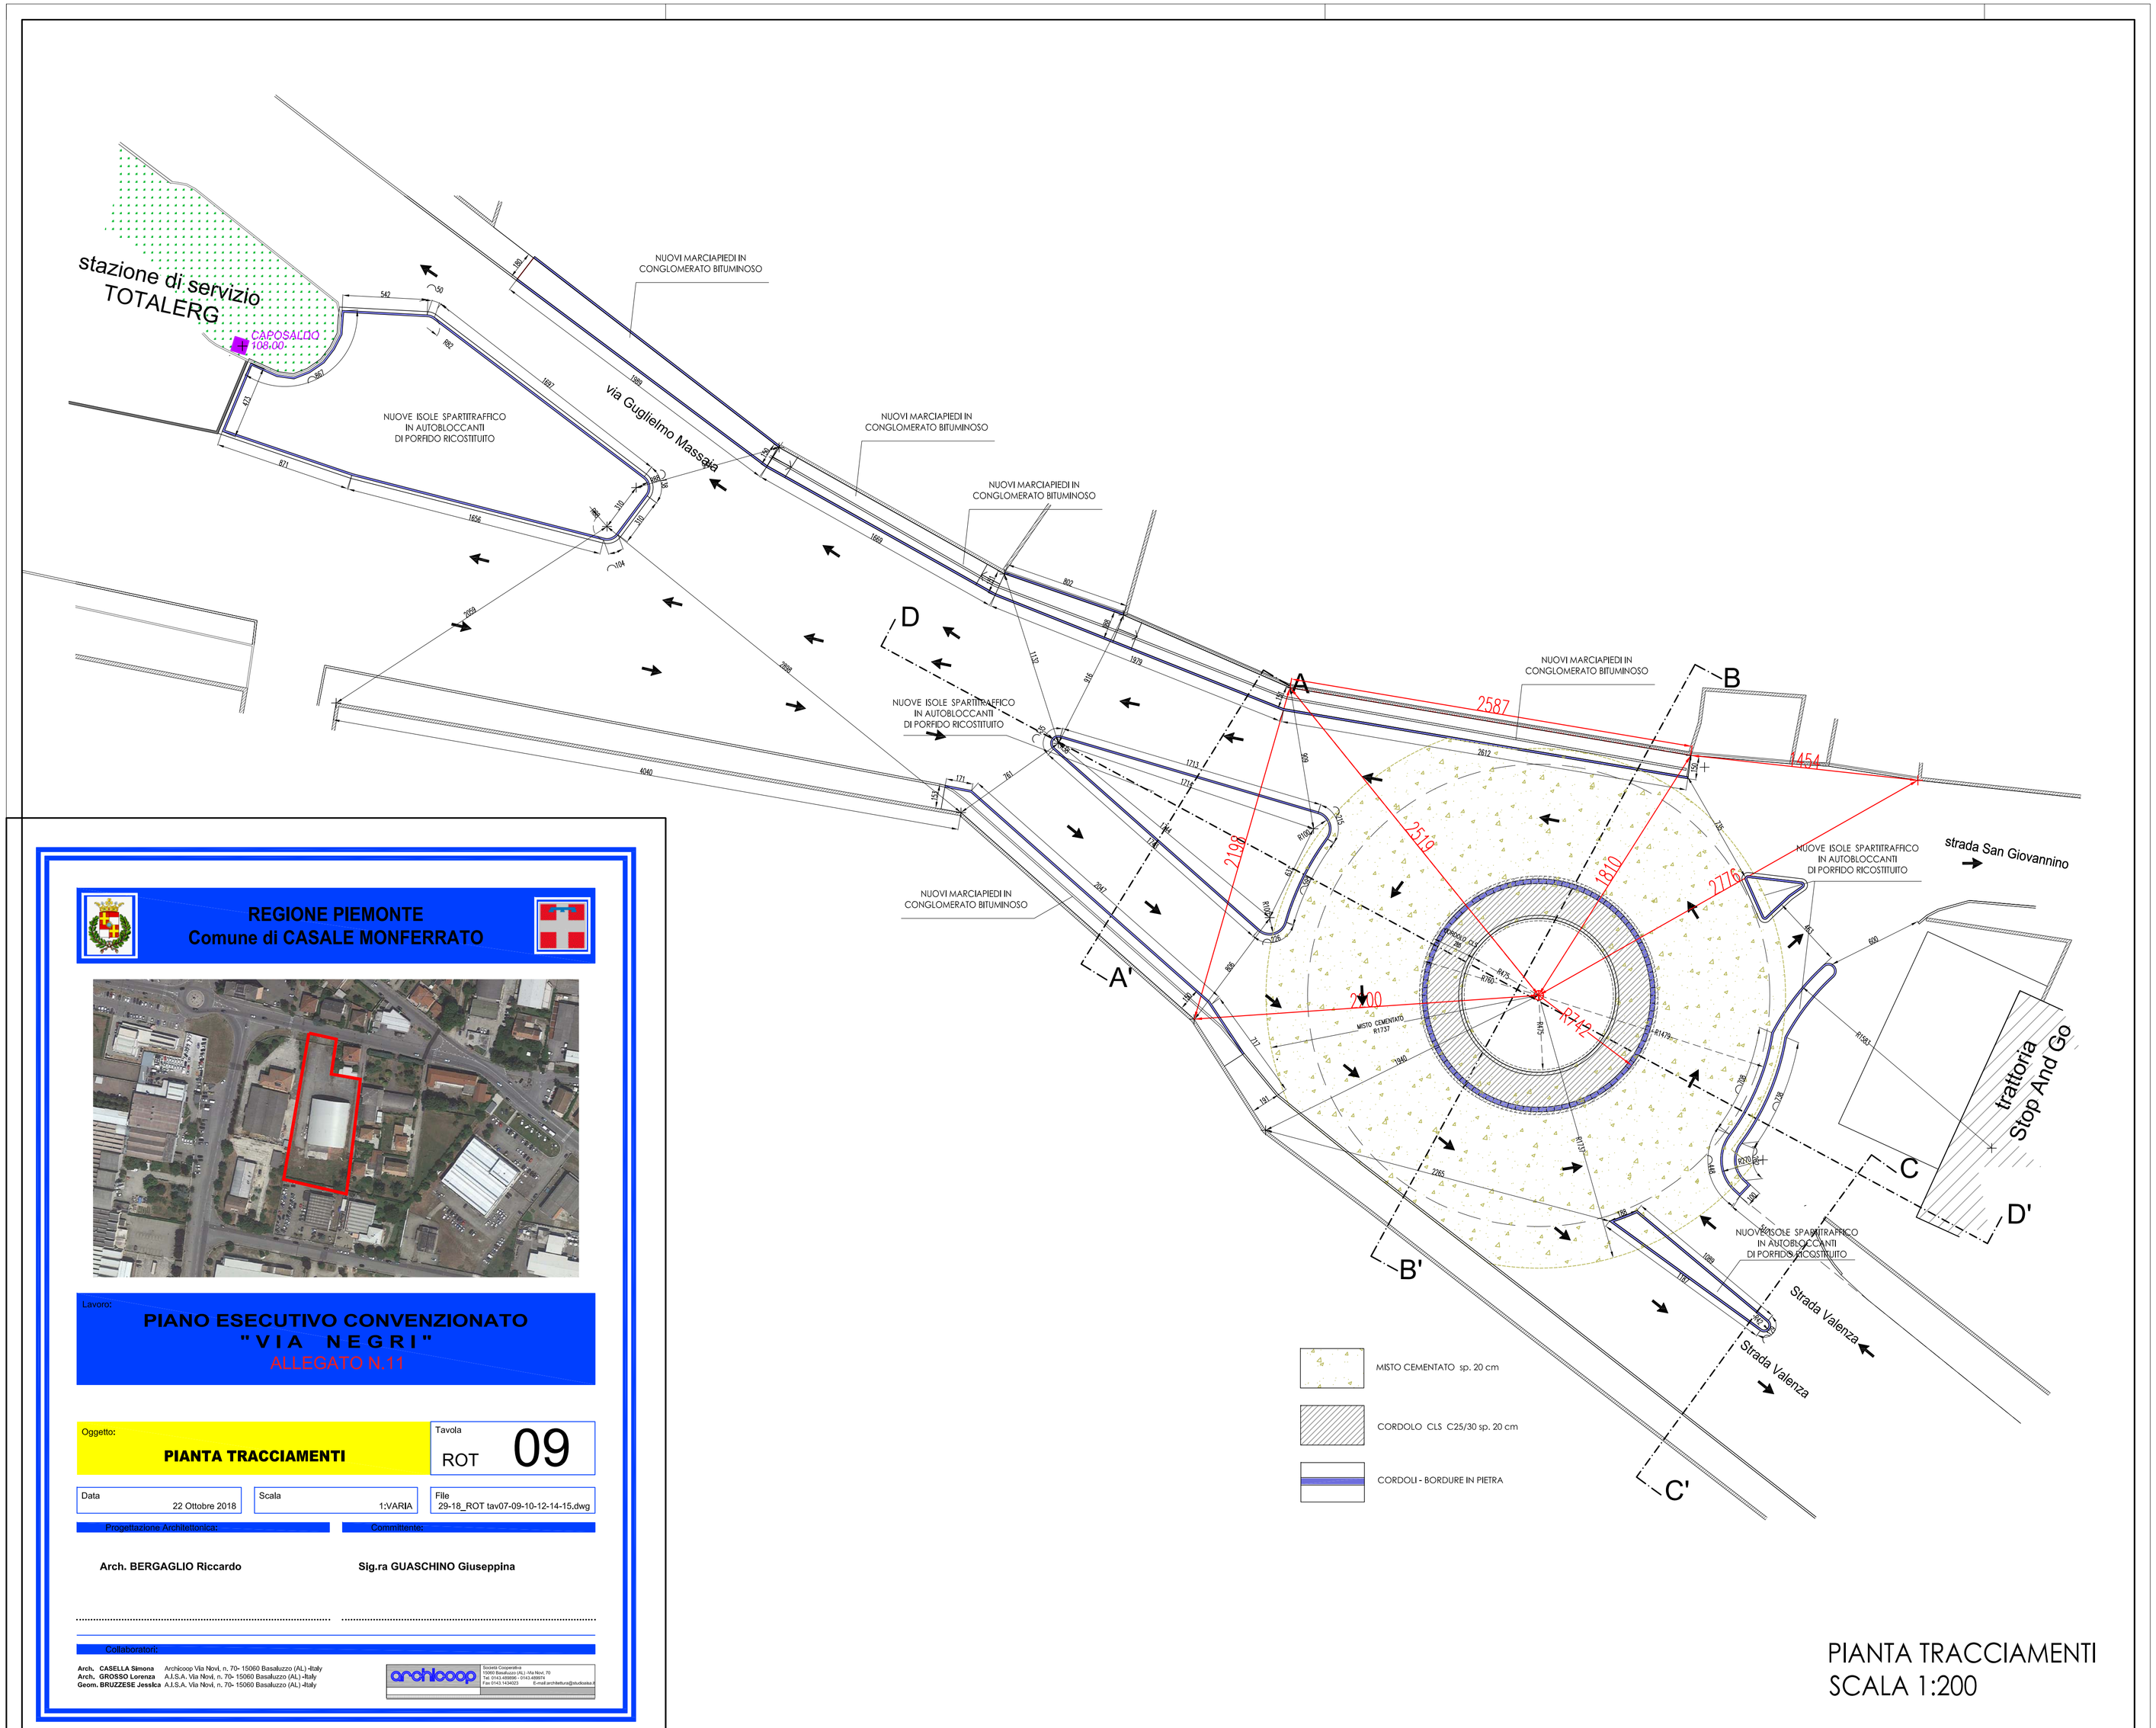

PIANTA TRACCIAMENTI
SCALA 1:200

REGIONE PIEMONTE
Comune di CASALE MONFERRATO

Lavoro:

PIANO ESECUTIVO CONVENZIONATO
"VIA NEGRI"
ALLEGATO N.11

Oggetto:
PIANTA TRACCIAMENTI

Tavola
ROT 09

Data	Scala	File
22 Ottobre 2018	1:VARIA	29-18_ROT tav07-09-10-12-14-15.dwg

Progettazione Architettonica:
Arch. BERGAGLIO Riccardo

Committente:
Sig.ra GUASCHINO Giuseppina

Collaboratori:
Arch. CASELLA Simona Archicoop Via Novi, n. 70- 15060 Basaluzzo (AL) -Italy
Arch. GROSSO Lorenza A.I.S.A. Via Novi, n. 70- 15060 Basaluzzo (AL) -Italy
Geom. BRUZZESE Jessica A.I.S.A. Via Novi, n. 70- 15060 Basaluzzo (AL) -Italy

archicoop
Società Cooperativa
15060 Basaluzzo (AL) - Via Novi, 70
P.IVA 01 866 000 064 - Tel. 0143 489 111
Fax 0143 1424023 - E-mail:architetture@archicoop.it