

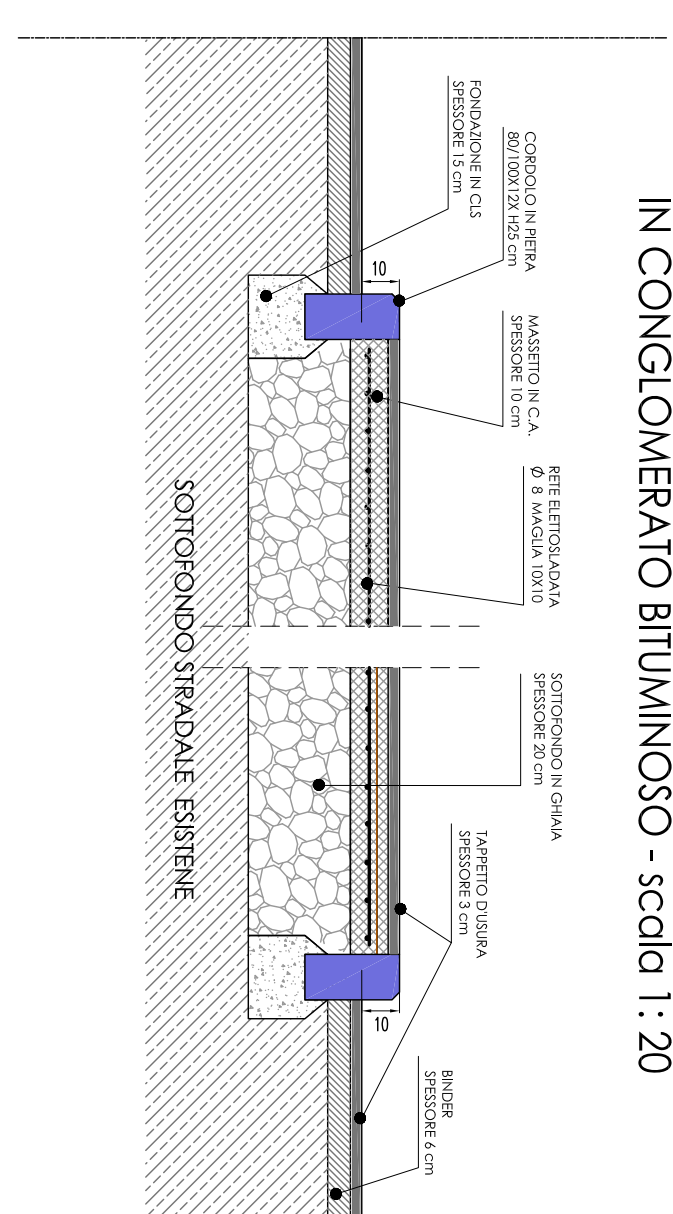
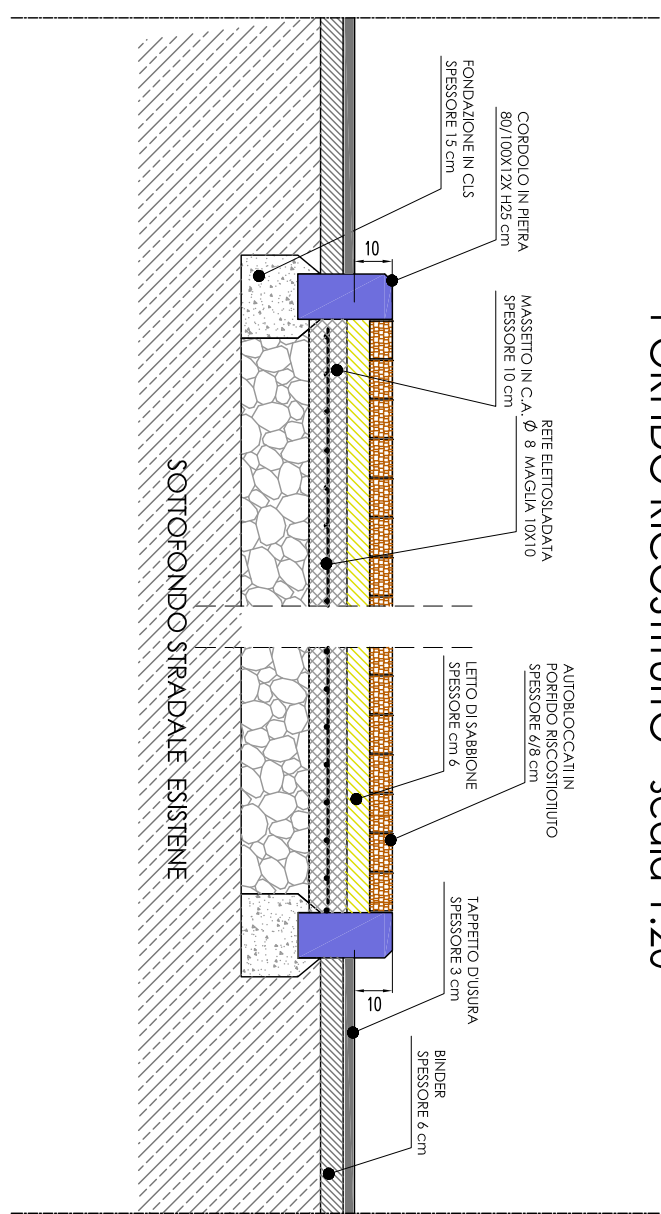
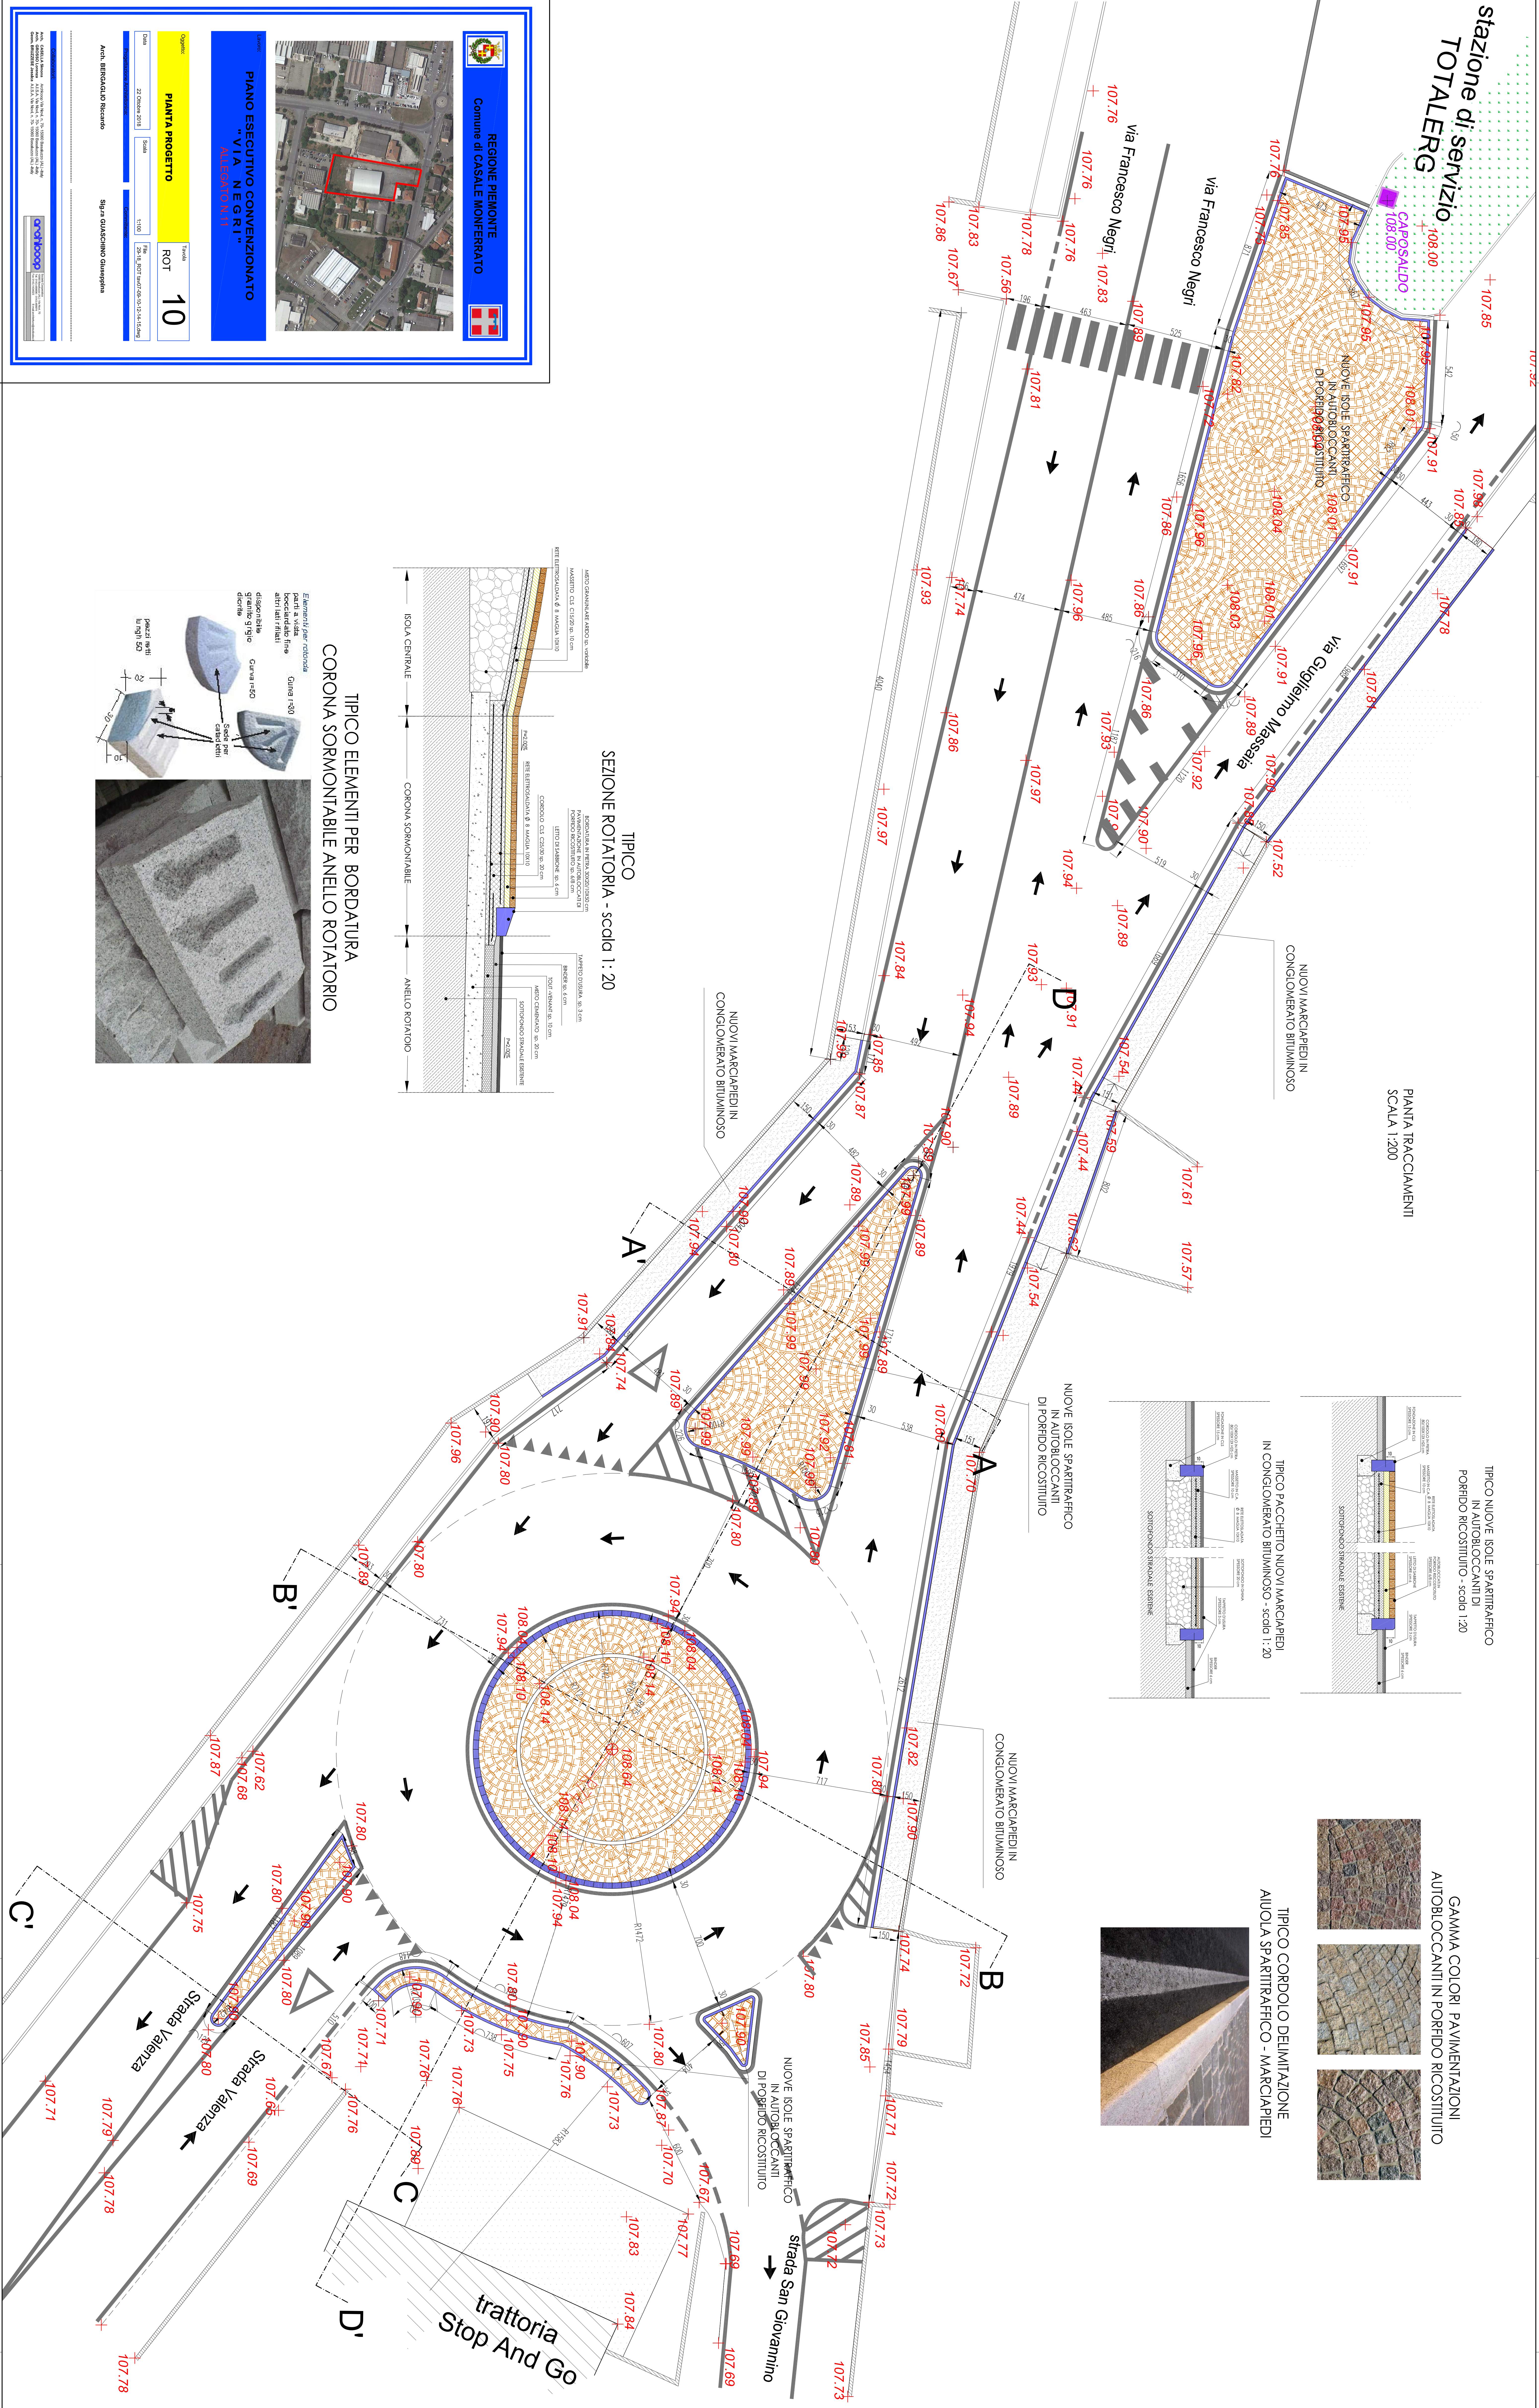


stazione di servizio
TOTALERG

PIANTA TRACCIAMENTI
SCALA 1:200

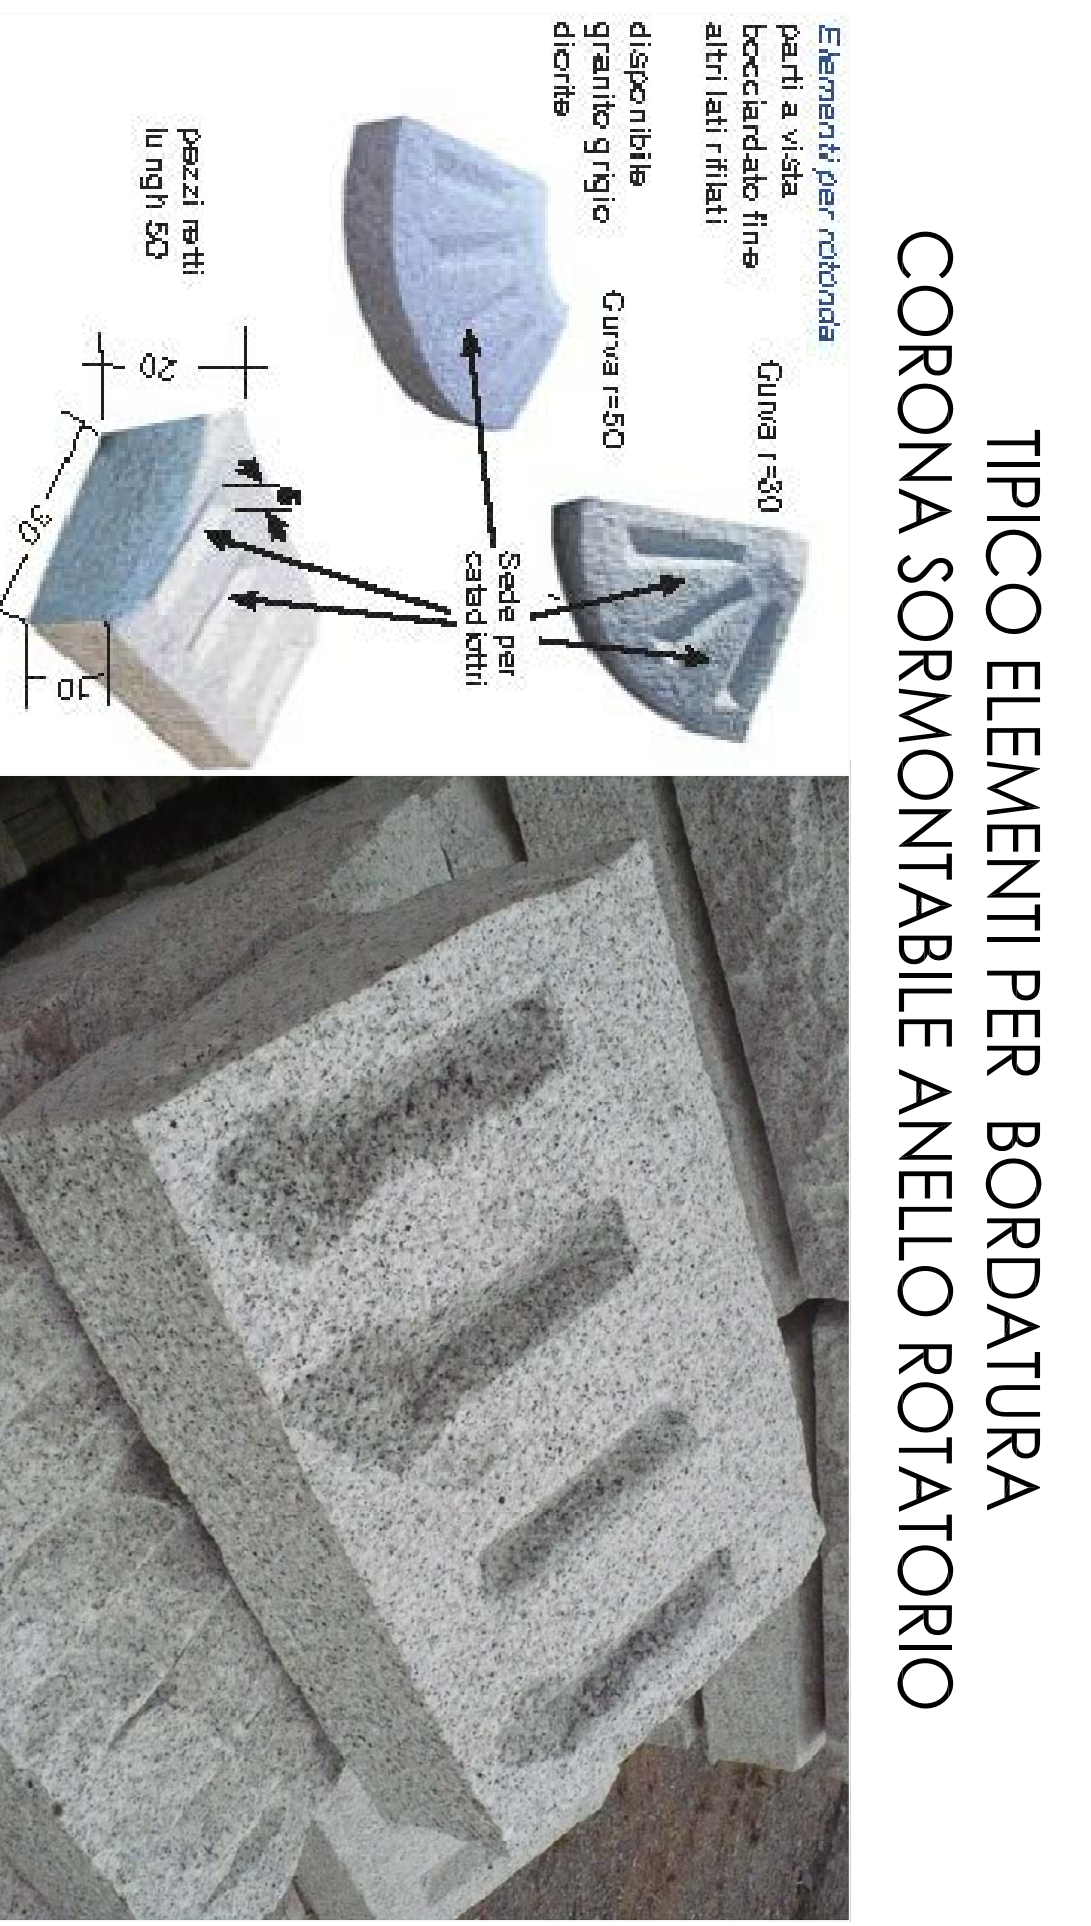

GAMMA COLORI PAVIMENTAZIONI
AUTOLOCCANTI IN PORFIDO RICOSTITUITO

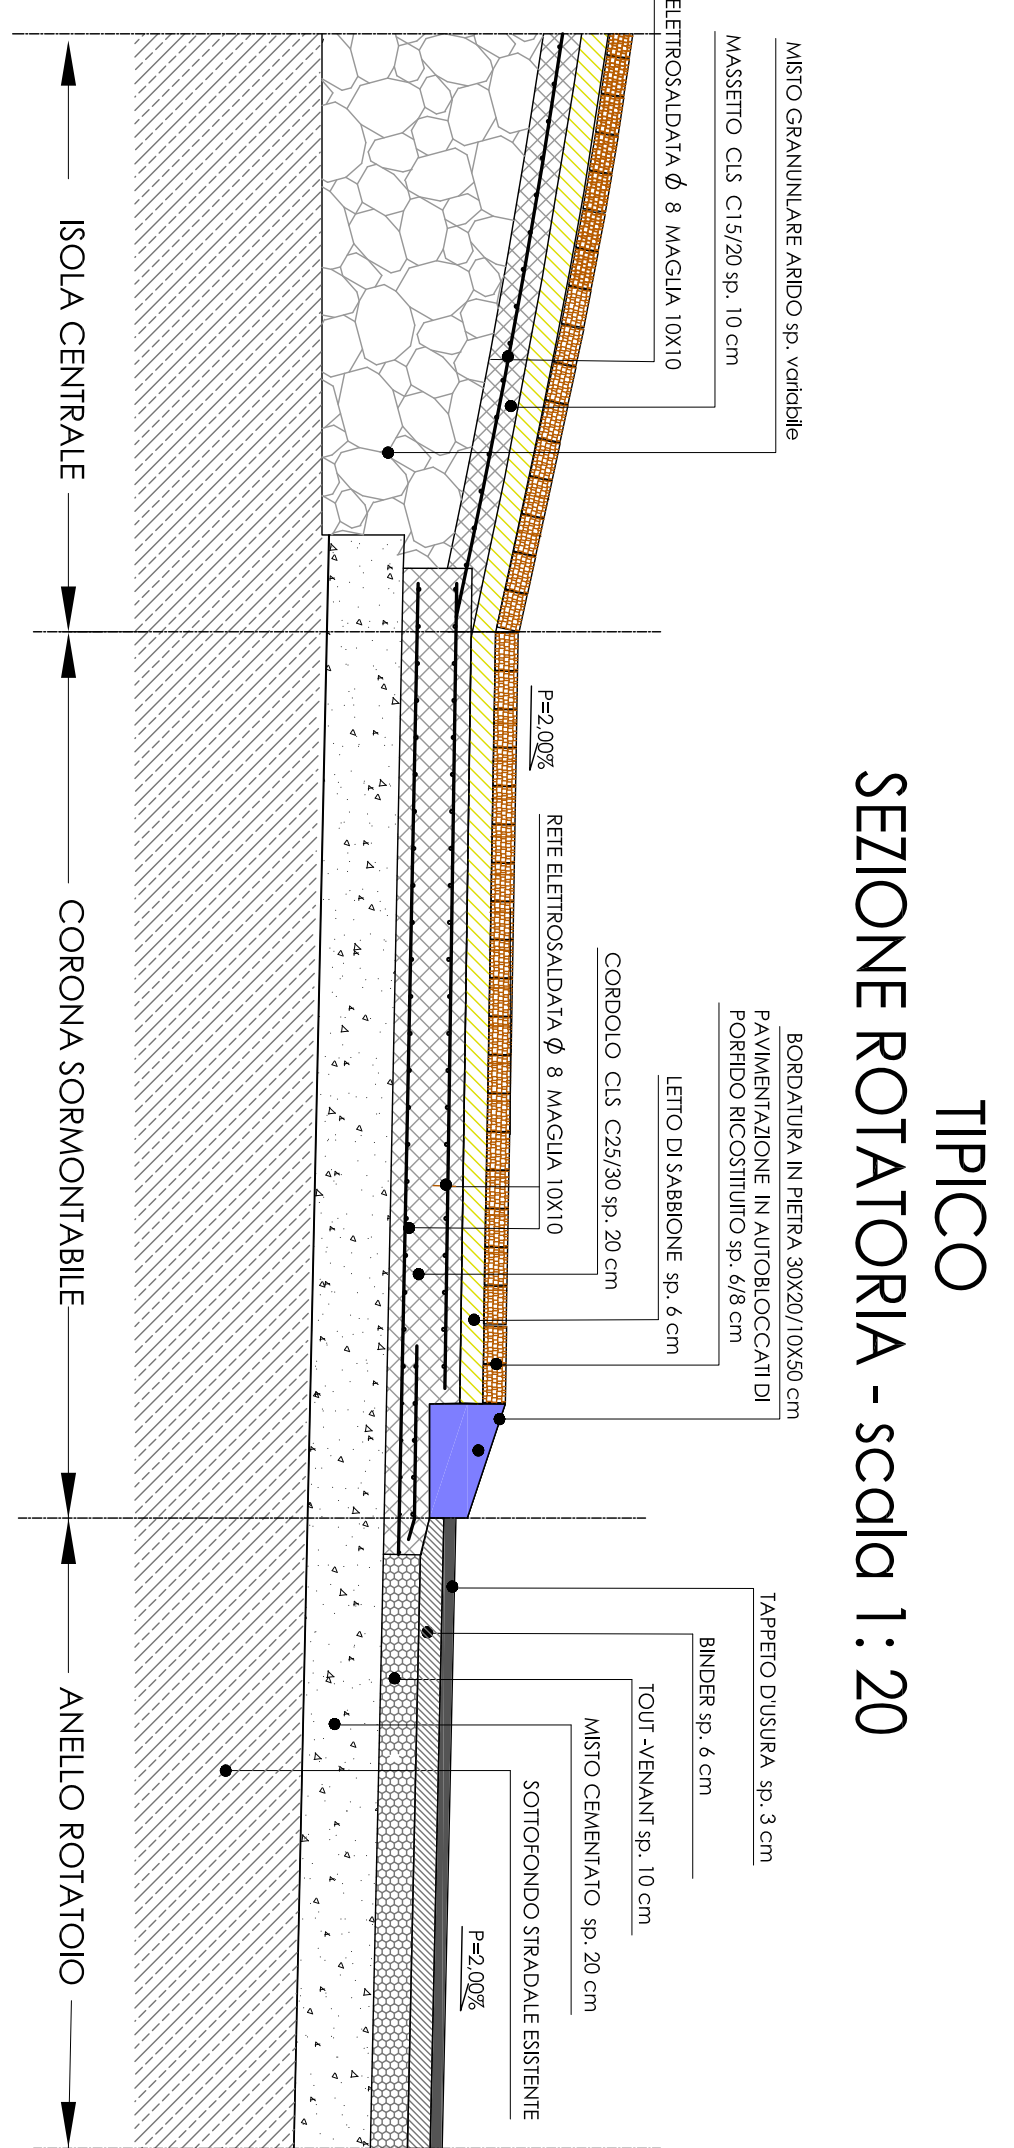



REGIONE PIEMONTE
Comune di CASALE MONFERRATO



PIANO ESECUTIVO CONVENZIONATO
"VIA N E G R I"

PIANTA PROGETTO

Scale	Scale
1:200	1:200

PIANTA PROGETTO

Scale	Scale
1:200	1:200

PIANTA PROGETTO

Scale	Scale
1:200	1:200

PIANTA PROGETTO

Scale	Scale
1:200	1:200



REGIONE PIEMONTE
Comune di CASALE MONFERRATO



PIANO ESECUTIVO CONVENZIONATO
"VIA N E G R I"

PIANTA PROGETTO

Scale	Scale
1:200	1:200

PIANTA PROGETTO

Scale	Scale
1:200	1:200

PIANTA PROGETTO

Scale	Scale
1:200	1:200

PIANTA PROGETTO

Scale	Scale
1:200	1:200