




REGIONE PIEMONTE
Comune di CASALE MONFERRATO

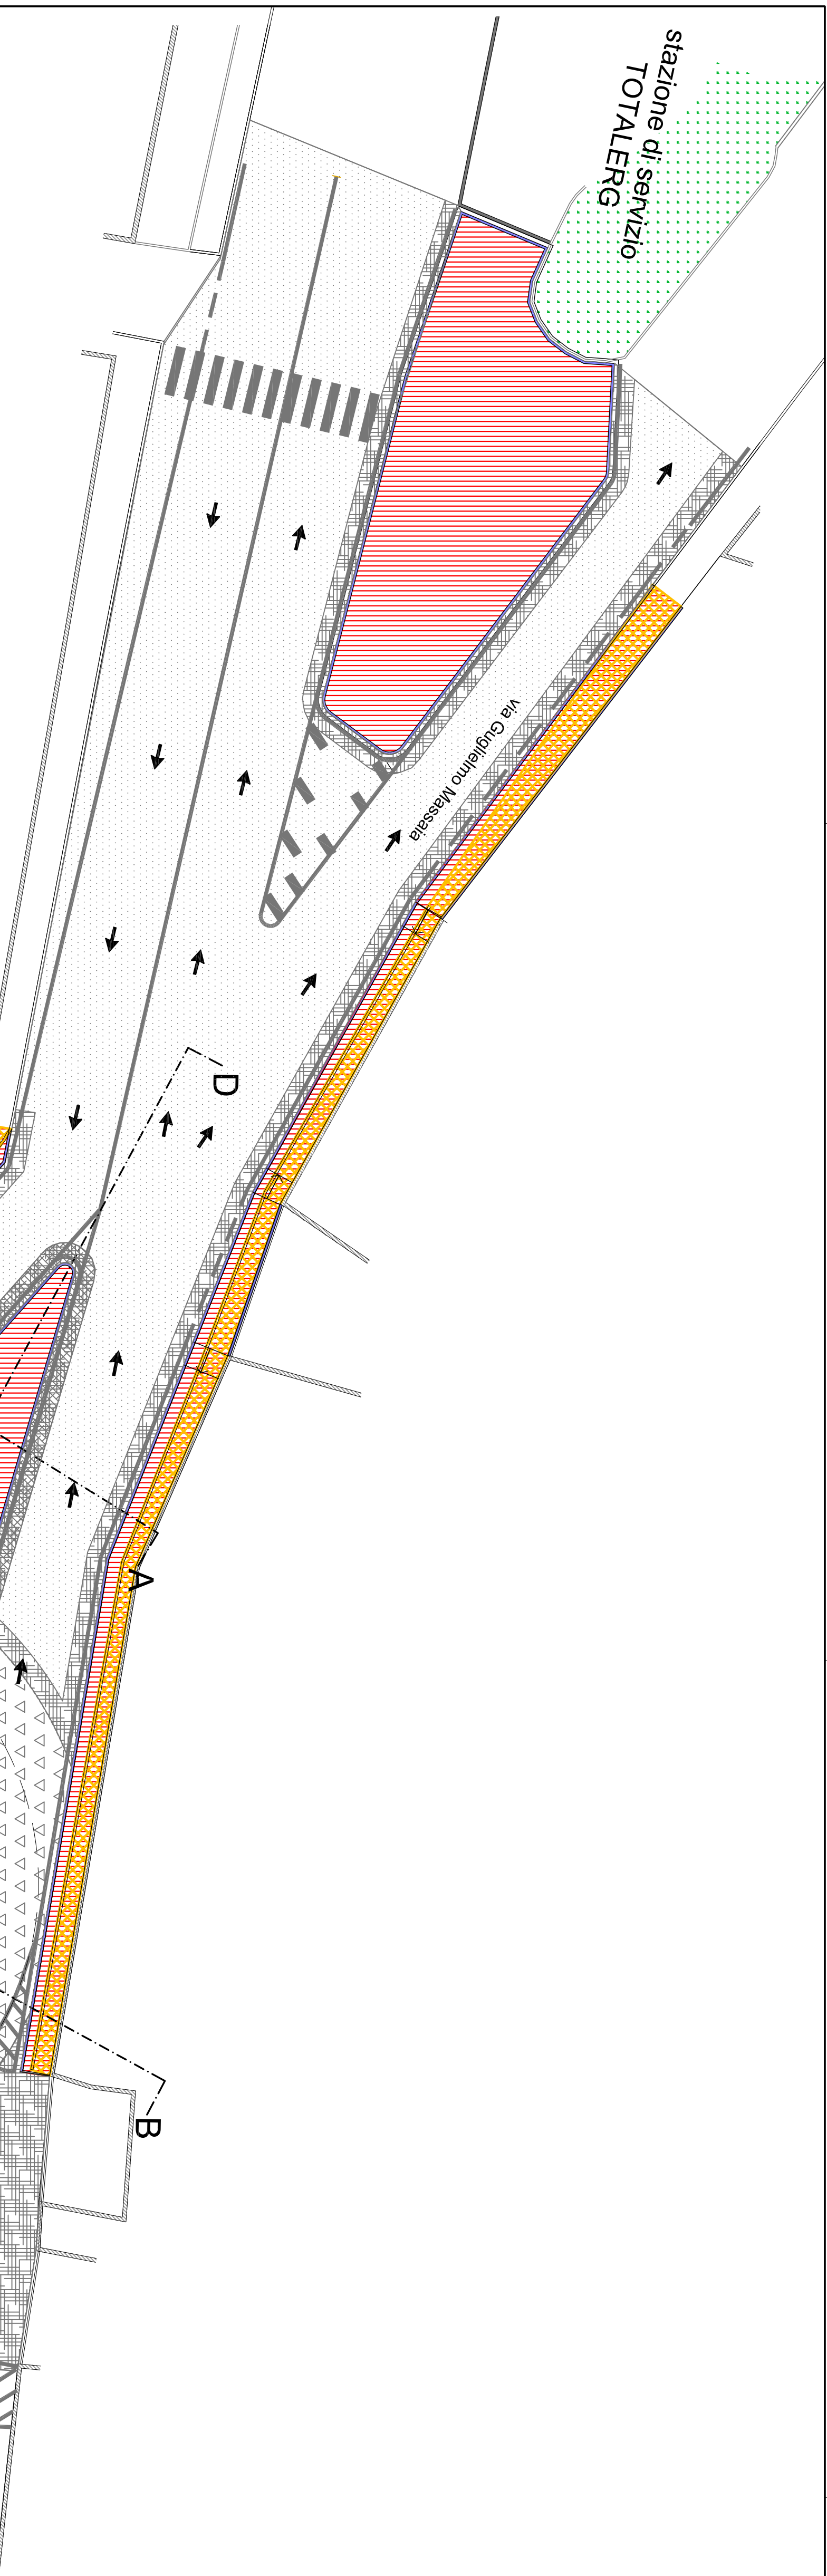

LAVORO:

PIANO ESECUTIVO CONVENZIONATO
"VIA N E G R I"
ALLEGATO N° 1

Oggetto:
DEMOLIZIONI - NUOVE COSTRUZIONI

Data: 22 Ottobre 2018

Scala: 1:10000

Foglio: 25-18, ROT (M07-48)-10-12-14-15, MW

Progettazione Architettonica:



Completamento:

Arch. BERGAGLIO Riccardo

Sig.ra GUASCHINO Giuseppina

Collaboratore:

Arch. CASTELLA Simone
Via Nervi, 10 - 10100 Biadizzo (AL) Italy
Geom. BRUZZESE Alessia A.S.A. Via Nervi, 10 - 10100 Biadizzo (AL) Italy

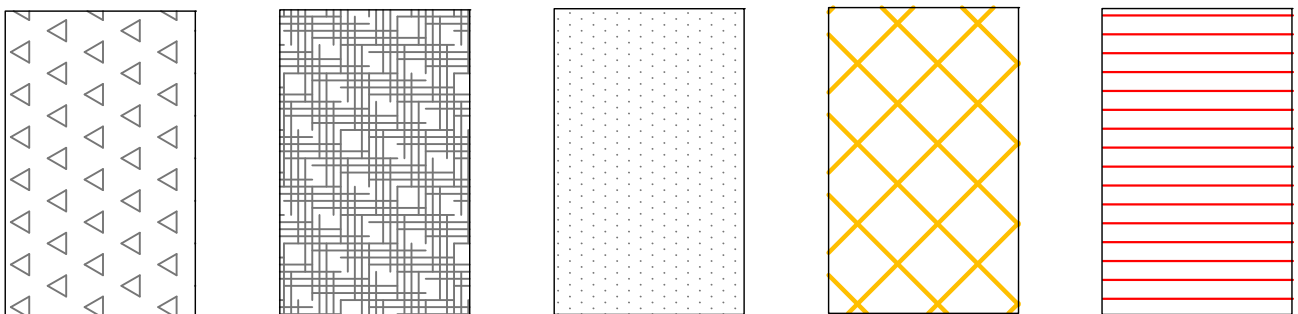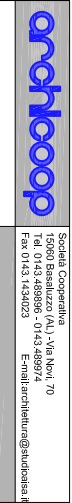

NUOVE COSTRUZIONI

DEMOLIZIONI - RIMOZIONI

SCARIFICA 3 CM E RIFACIMENTO TAPPETINO USURA

SCARIFICA 10 CM E RIFACIMENTO TAPPETINO USURA + BINDER

DEMOLIZIONE PAVIMENTAZIONE STRADALE ESISTENTE CON RIFACIMENTO TAPPETINO USURA + BINDER + TOUT-VENANT

PIANTA
scala 1:200