REGIONE PIEMONTE — PROVINCIA DI ALESSANDRIA

Comune di CASALE MONFERRATO

LOCALIZZAZIONE COMMERCIALE "L2"

IN CASALE MONF. TO (AL), VIA ADAM (Area ex IBL)

PIANO ESECUTIVO CONVENZIONATO

43 L.R. 5 dicembre 1977 n. 56 e s.m.i.

PROPONENTE: **SPAZIO CASALE S.r.l. e AREA QUATTRO S.r.l.**

PROGETTISTI:

COORDINAMENTO - PROGETTAZIONE - URBANISTICA
CIBIN STUDIO
GEOMETRA Marco CIBIN
ARCHITETTO Alessandra TOPI
- Via Bruno 17 - 15033 Casale Monf.to
- tel/fax 0142 455753 - info@geraprettoline.it

PROGETTAZIONE - CONSULENZA COMMERCIALE
STUDIO ing. Mauro BISOGLIO
- Via Roma 191 - 15033 Casale Monf.to (AL)
- tel. 0142 453331 - e-mail: studio@studiobisoglio.it
- Ing. Mauro BISOGLIO

VERIFICA IDRAULICA - VIABILITA'
elHOS engineering S.r.l.
Engineering and Technology for Water Element and Sustainability
- Ing. Andrea FAVAZZA
- Ing. Fabrizio FOLTRAN

INDAGINI GEOGNOSTICHE
GEOLOGIA CAVALLI
- Via Raffaello 9 - 15048 Valenza (AL)
- tel/fax 0131 952227 - e-mail: andrea.cavalli@geologicavalli.it
- Dott. Andrea CAVALLI

INDAGINI AMBIENTALI
LIBRA RAVENNA
- Viale Vittorio Randi 90 - 48121 Ravenna (RA)
- tel. 0544 555150 - e-mail: r.sample@libraravenna.it
- Ing. Nicola SAMPIERI

TAVOLA:	SCALA:	TAV. n.:	ELABORATO:
STUDIO DI FATTIBILITÀ TECNICO ECONOMICA OPERE DI URBANIZZAZIONE SU AREE ASSOGGETTATE AD USO PUBBLICO Aree uso pubblico: profili longitudinali	1:500/1:100	All.1-2	3.3
		DATA: 12/11/2019	COMMESSA:
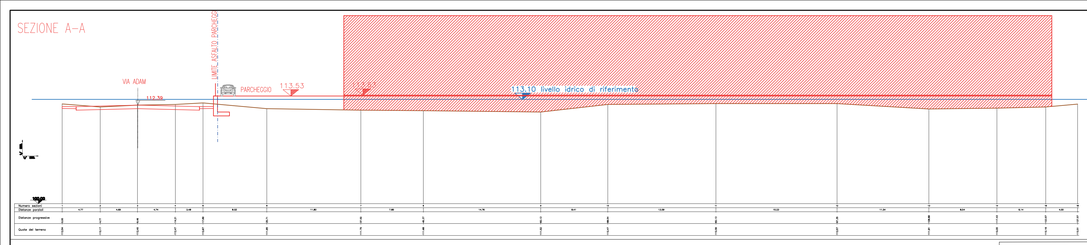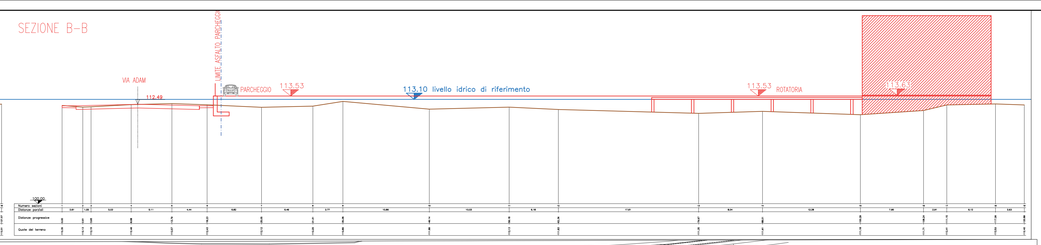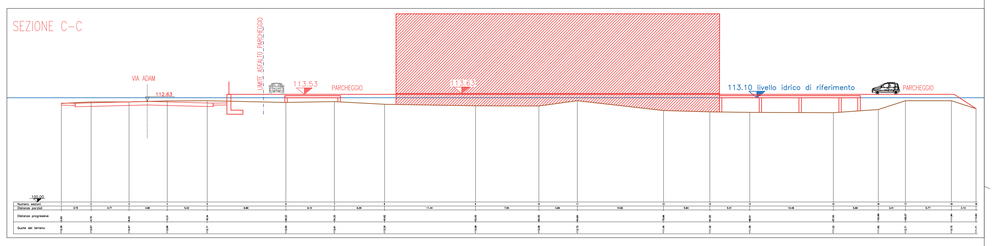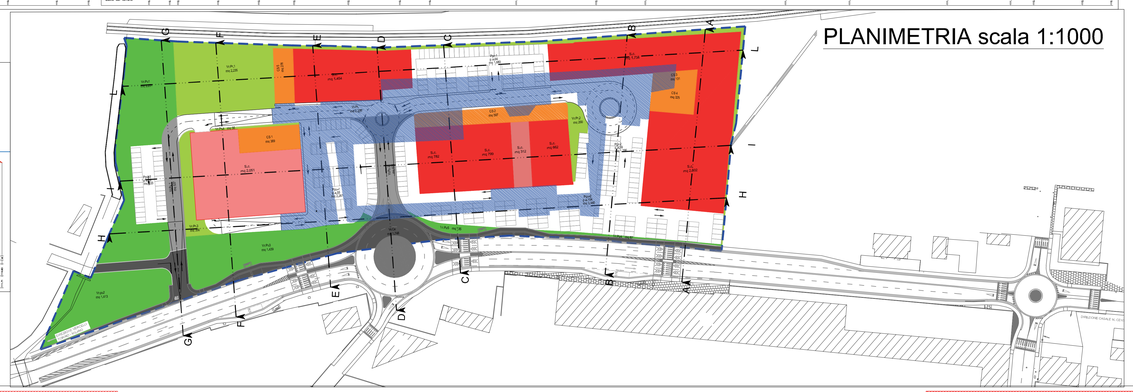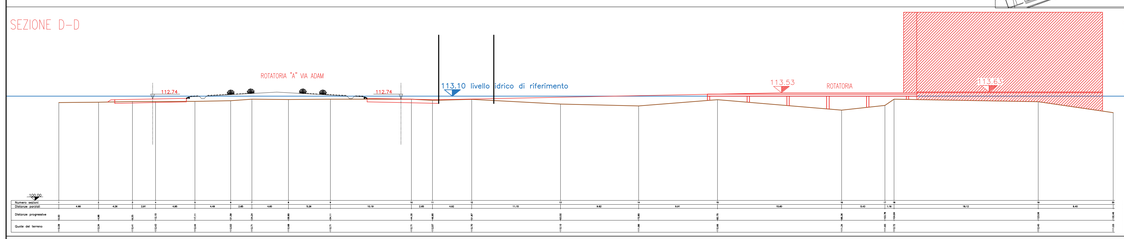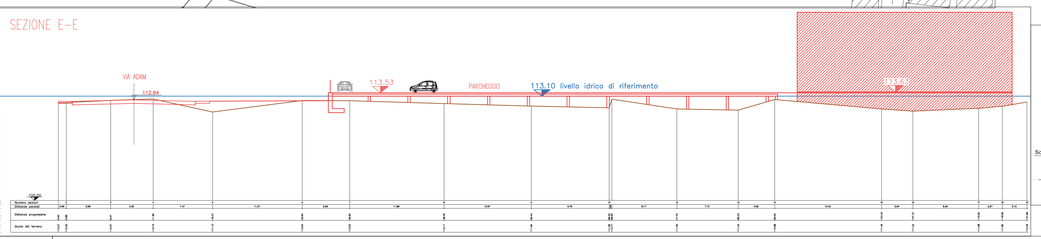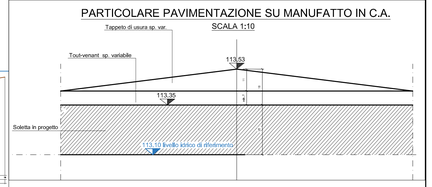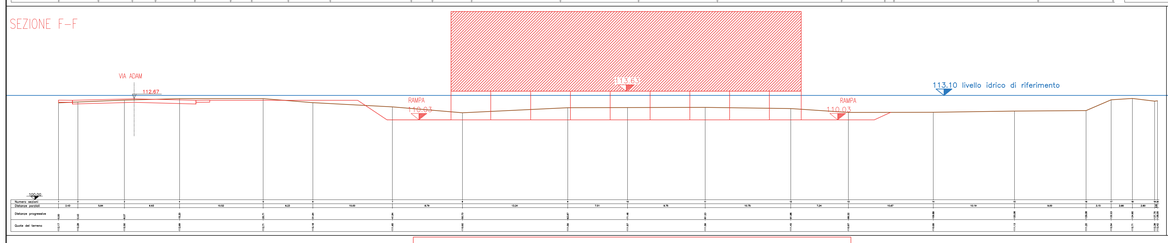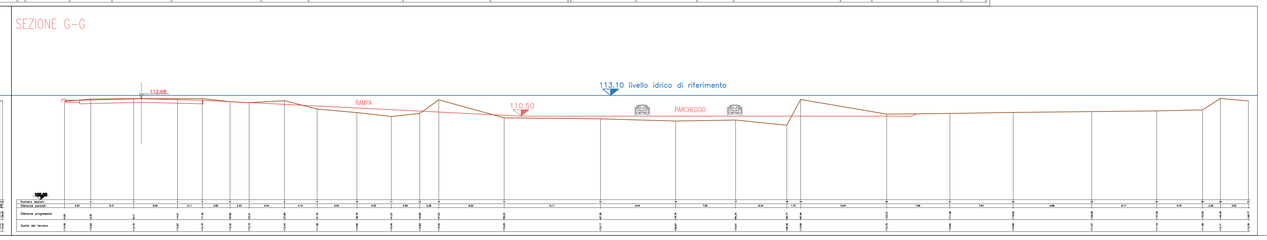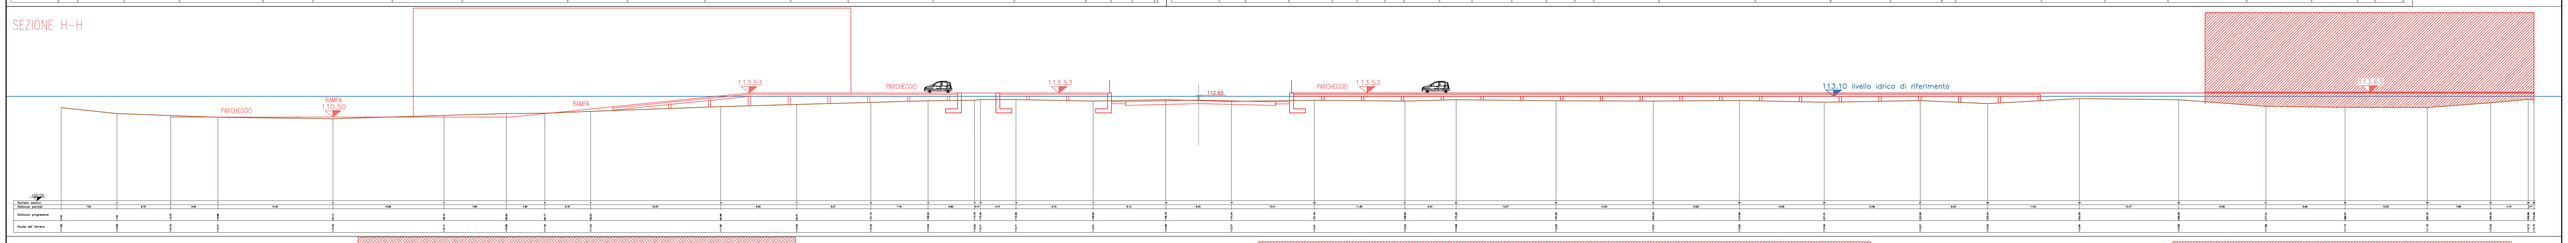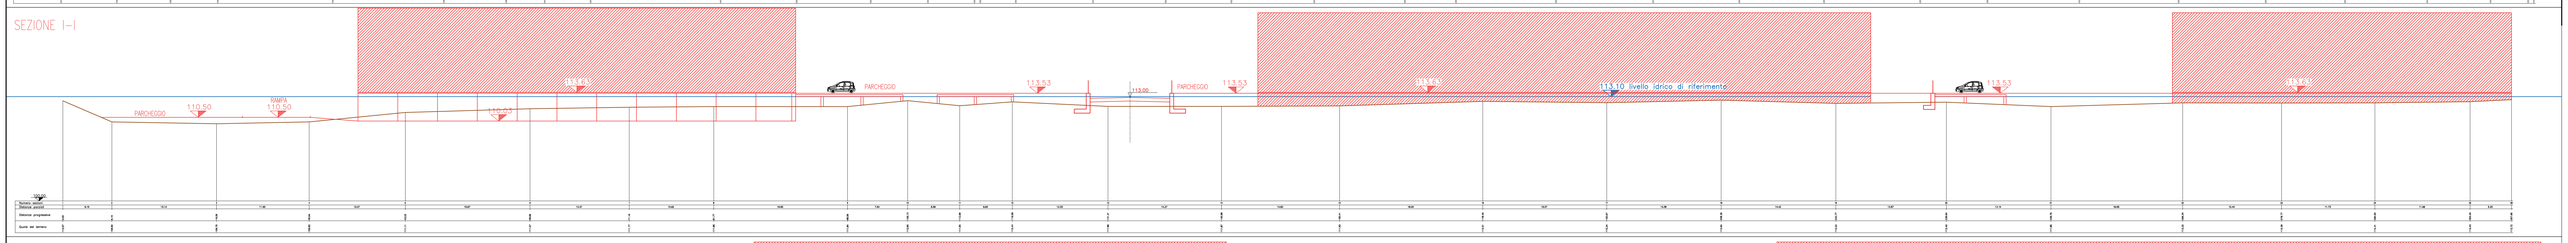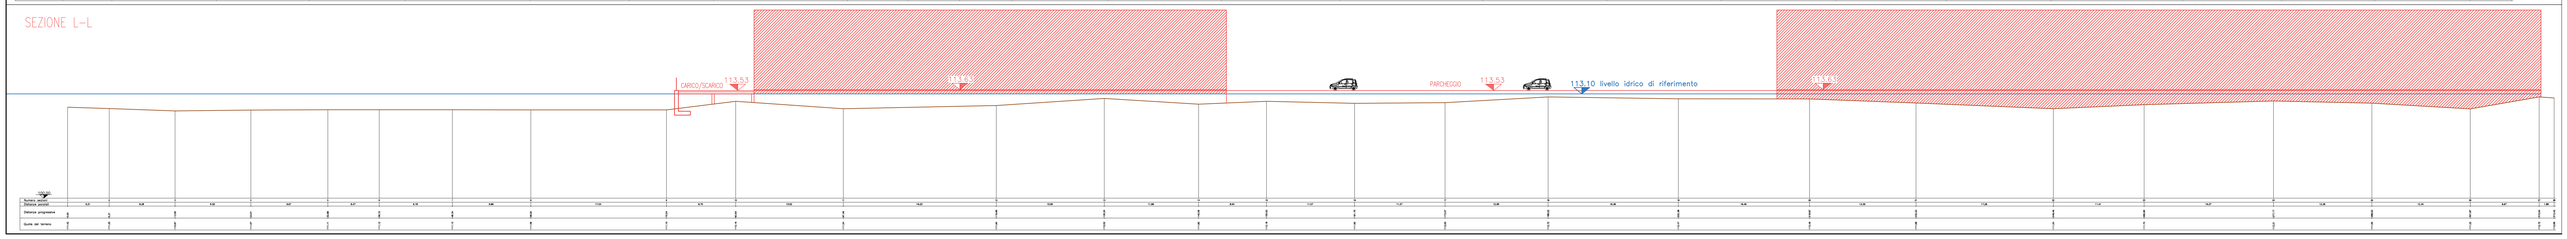
REV.	DATA	DESCRIZIONE	DISEGNATORE	PROGETTISTA
01	25/03/2020	Numerazione parcheggi e agg. parcheggio pubblico (Ppu-1) e verde pubblico (Vr Pu3)