



PROPONENTE: SPAZIO CASALE S.r.l. e AREA QUATTRO S.r.l.

PROGETTISTI:

COORDINAMENTO PROGETTAZIONE URBANISTICA	PROGETTAZIONE CONSULTAZIONE COMMERCIALE	VERIFICA QUALITÀ / QUALITY
GEOMETRA MARCO CIBIN ARCHITETTO ALESSANDRO TOPI Via Roma 17 - 10121 Casale Monf. tel. 011/451111 - email: architetto@topi.it	STUDIO ING. MAURO BISSOLATO Via Roma 17 - 10121 Casale Monf. tel. 011/451111 - email: studio@bisoglo.it	ELIOS engineering S.r.l. Via Roma 17 - 10121 Casale Monf. tel. 011/451111 - email: elios@elios.it
GEOLÓGIA CAVALLI Via Roma 17 - 10121 Casale Monf. tel. 011/451111 - email: geologia@geologia.it	LIBRA FAVENNA Via Roma 17 - 10121 Casale Monf. tel. 011/451111 - email: libra@libra.it	



TAVOLA: STUDIO DI FATTIBILITÀ TECNICO ECONOMICA
OPERE DI URBANIZZAZIONE SU AREE
ASSOGGETTATE AD USO PUBBLICO

Reti tecnologiche: planimetria e particolari costruttivi
rete telefonica e dati

REV.	DATA	DESCRIZIONE	SCALA:	TAV. n.:	ELABORATO:
01	25/03/2025	Numerazione parcheggi e agg. parcheggio pubblico (Ppu-1) e verde pubblico (Vp-Pus)	varie	All.1-7	3.8


POZZETTO DOPPIO PREFABBRICATO scala 1:20

Pianta

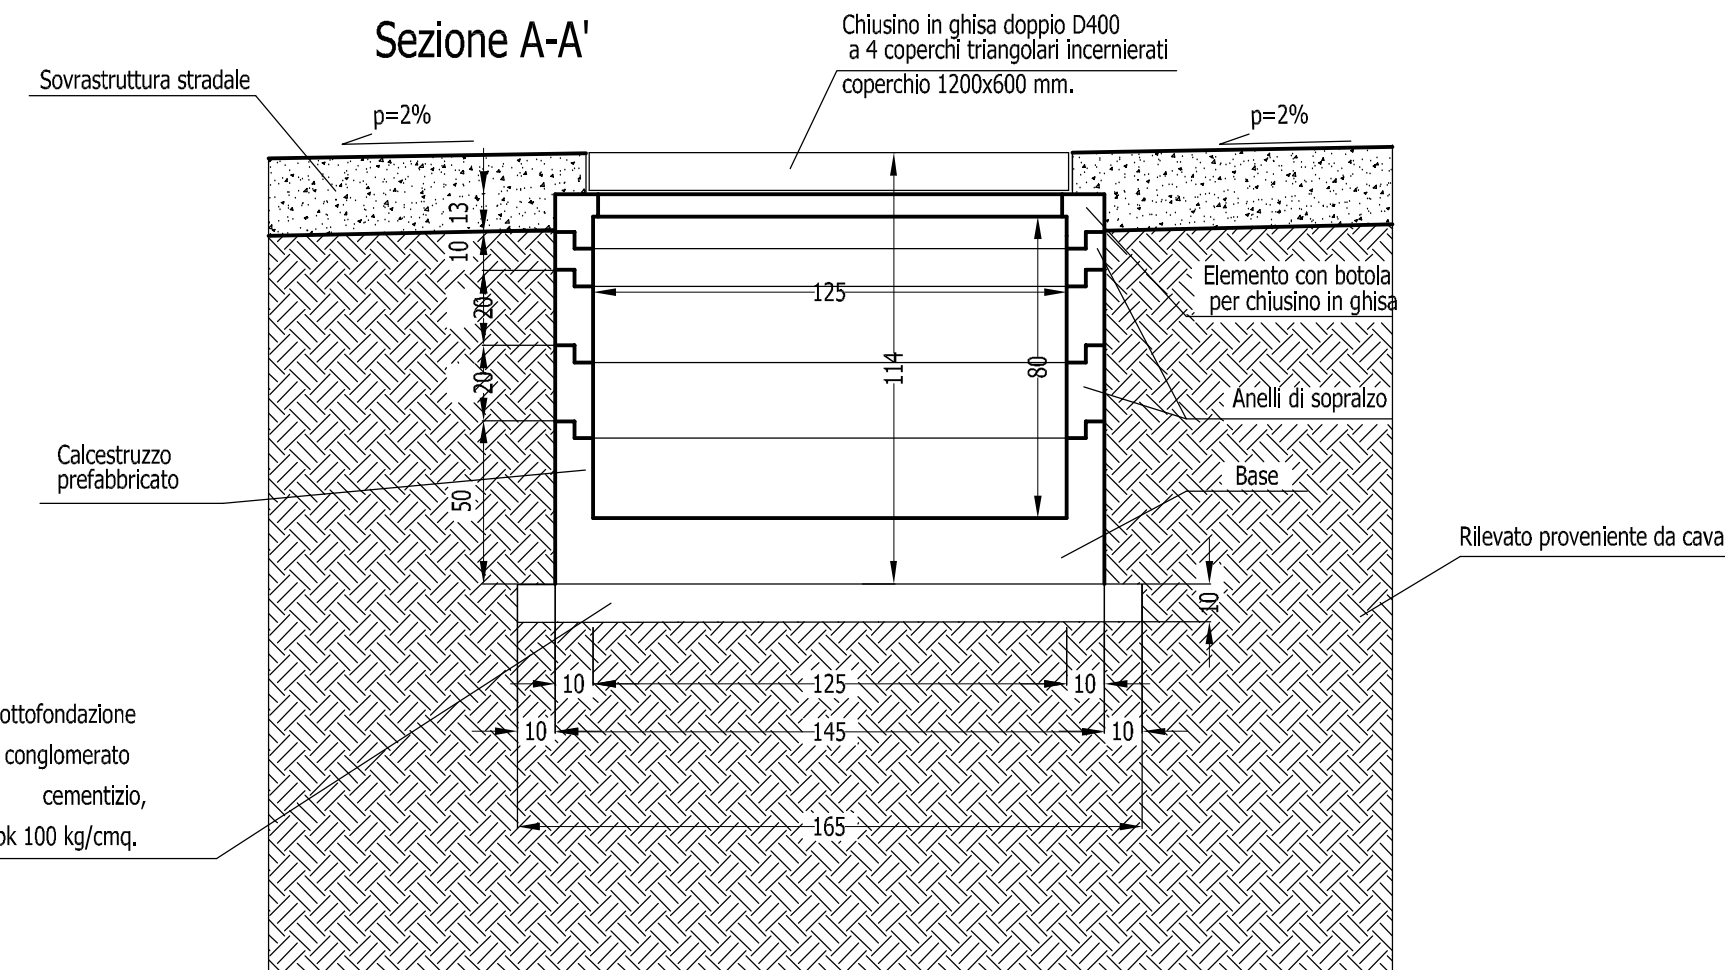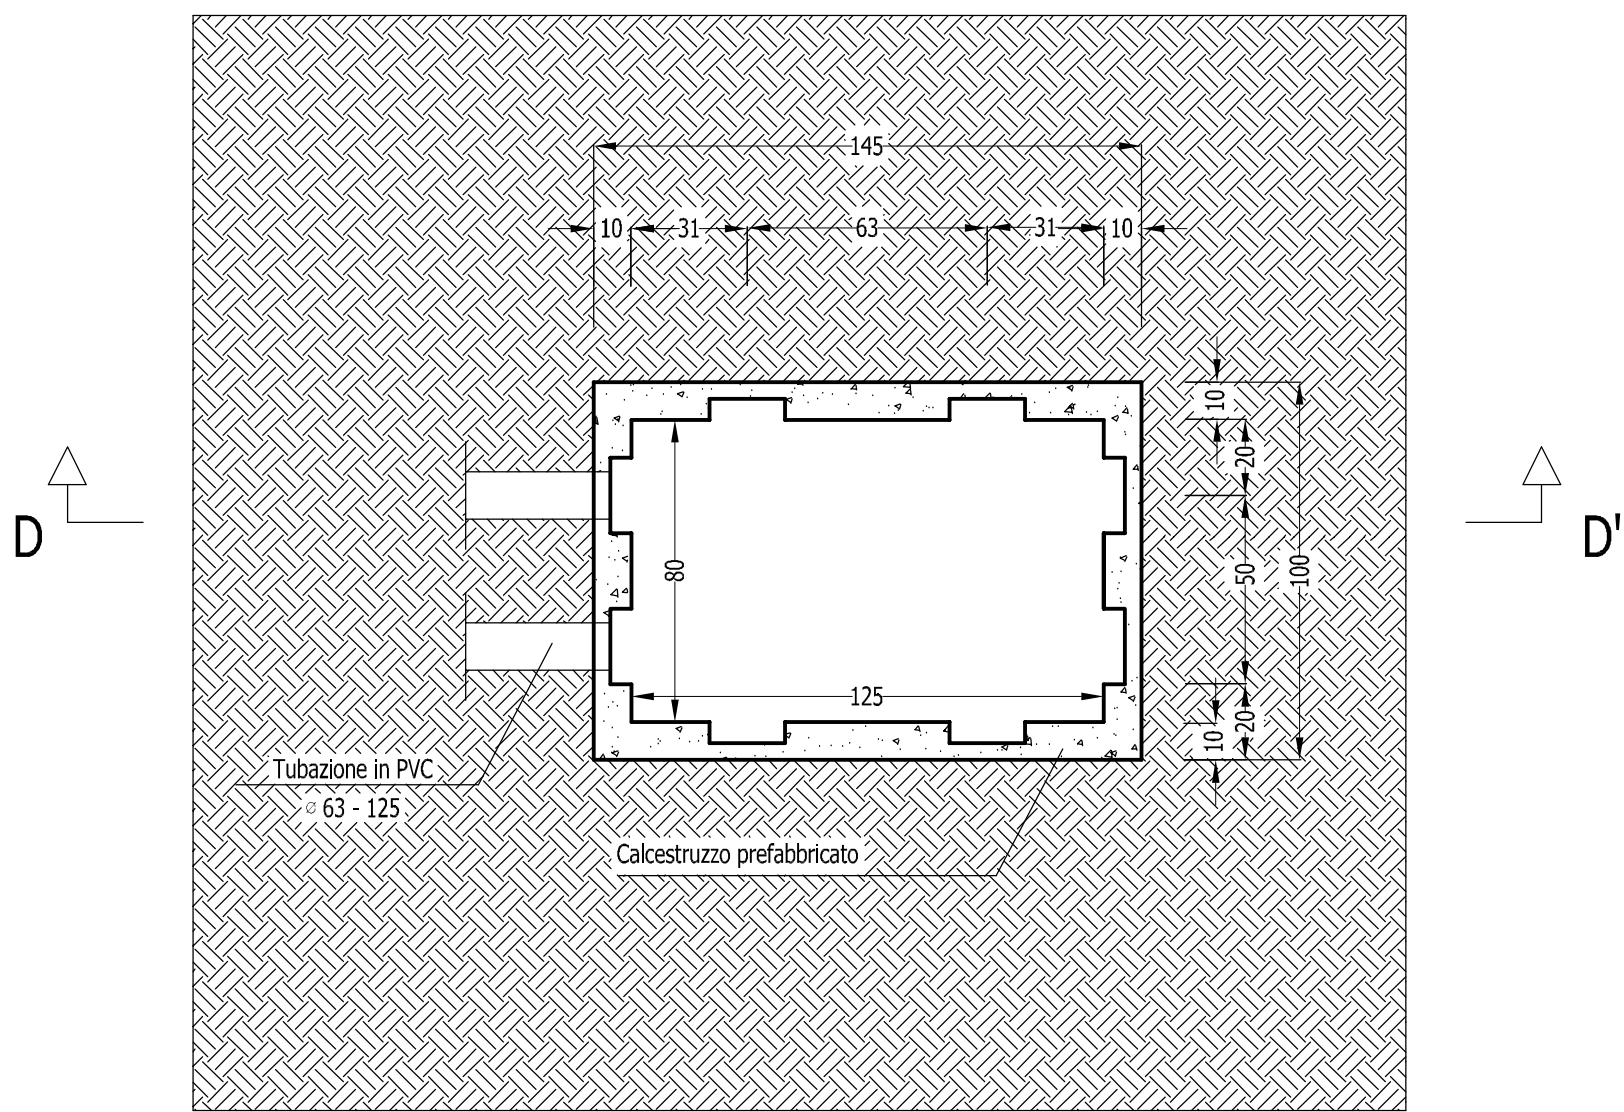


POZZETTO SINGOLO PREFABBRICATO scala 1:20


Pianta

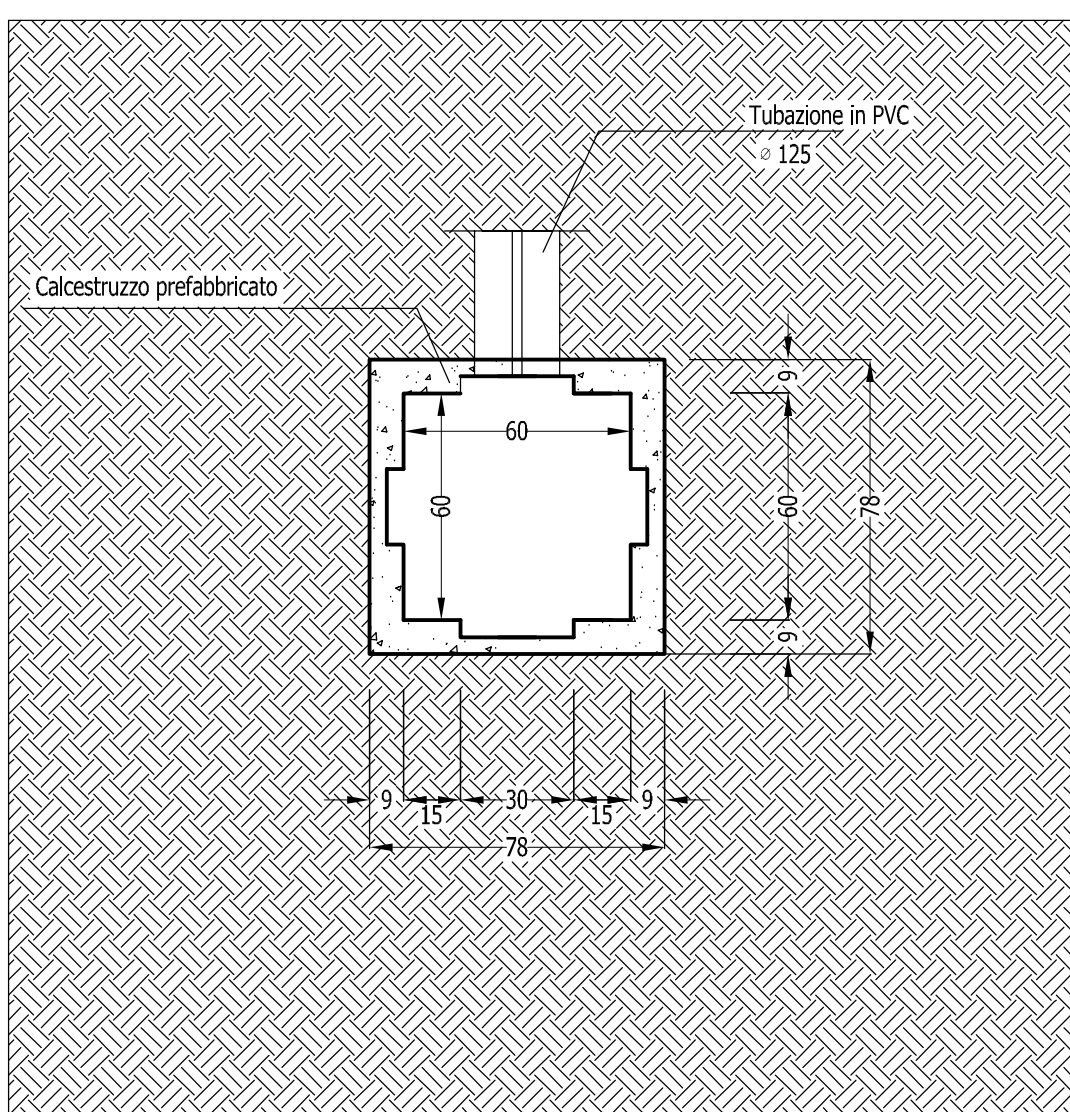


Sezione A-A'

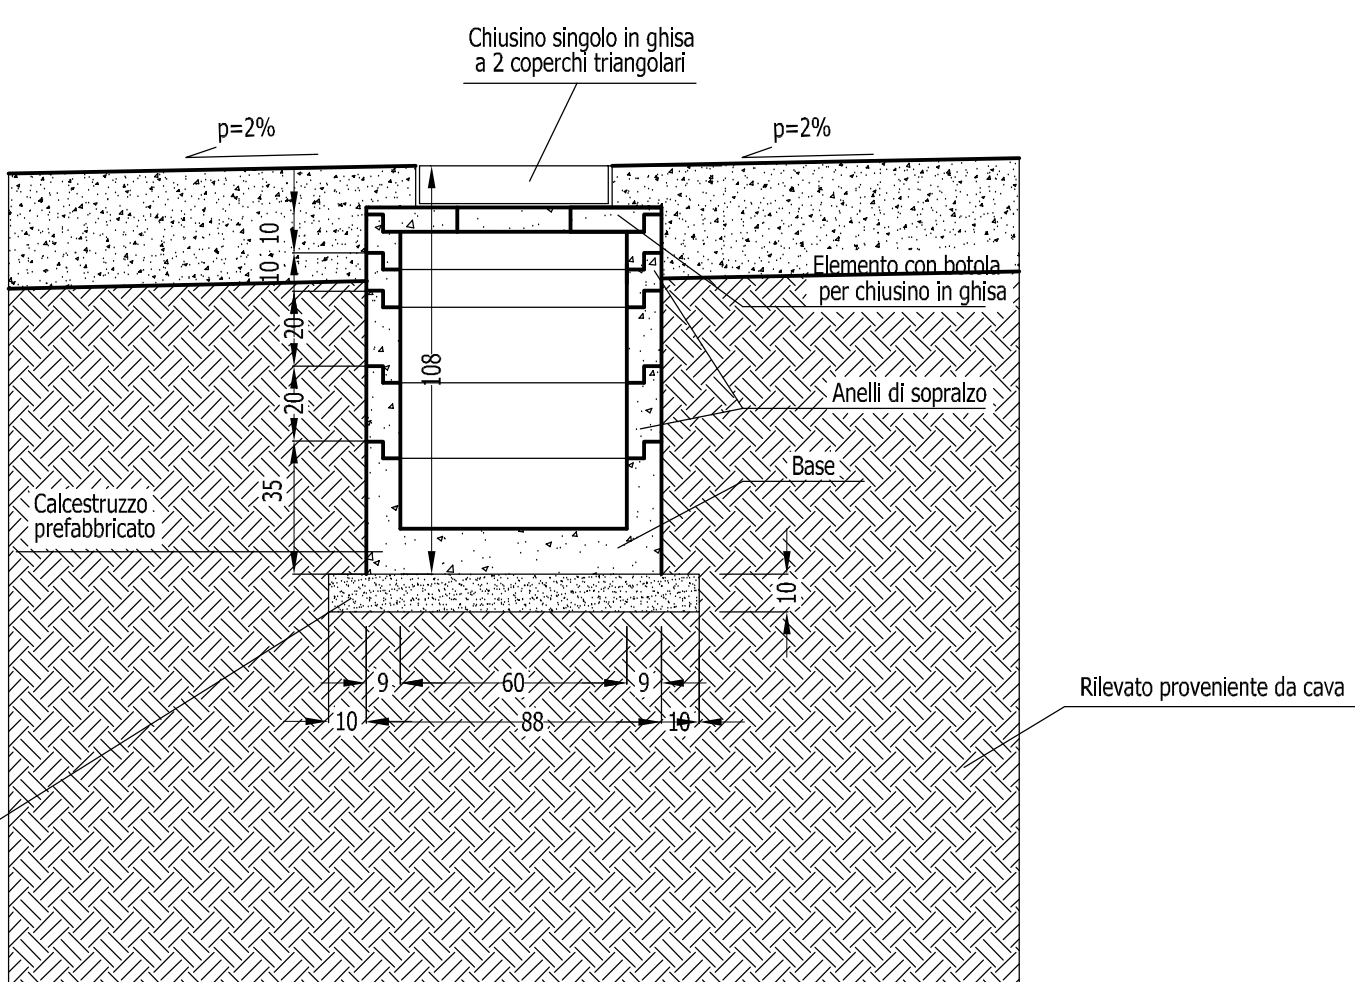


POSA TUBI IN PVC scala 1:20

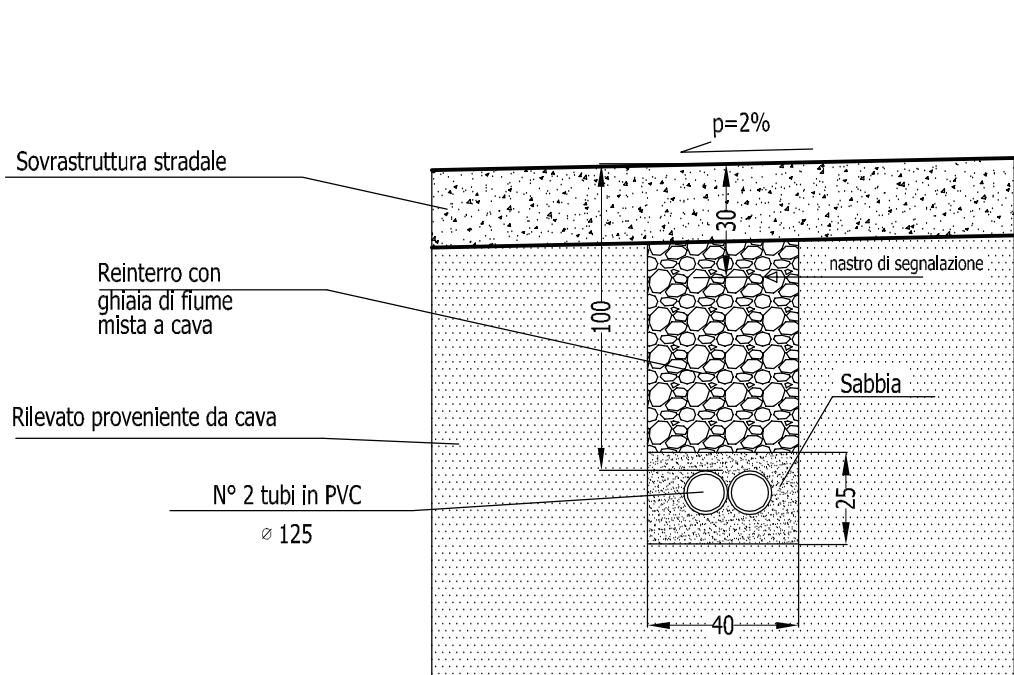

SCHEMA DESTINAZIONE D'USO AREE PUBBLICHE E PRIVATE

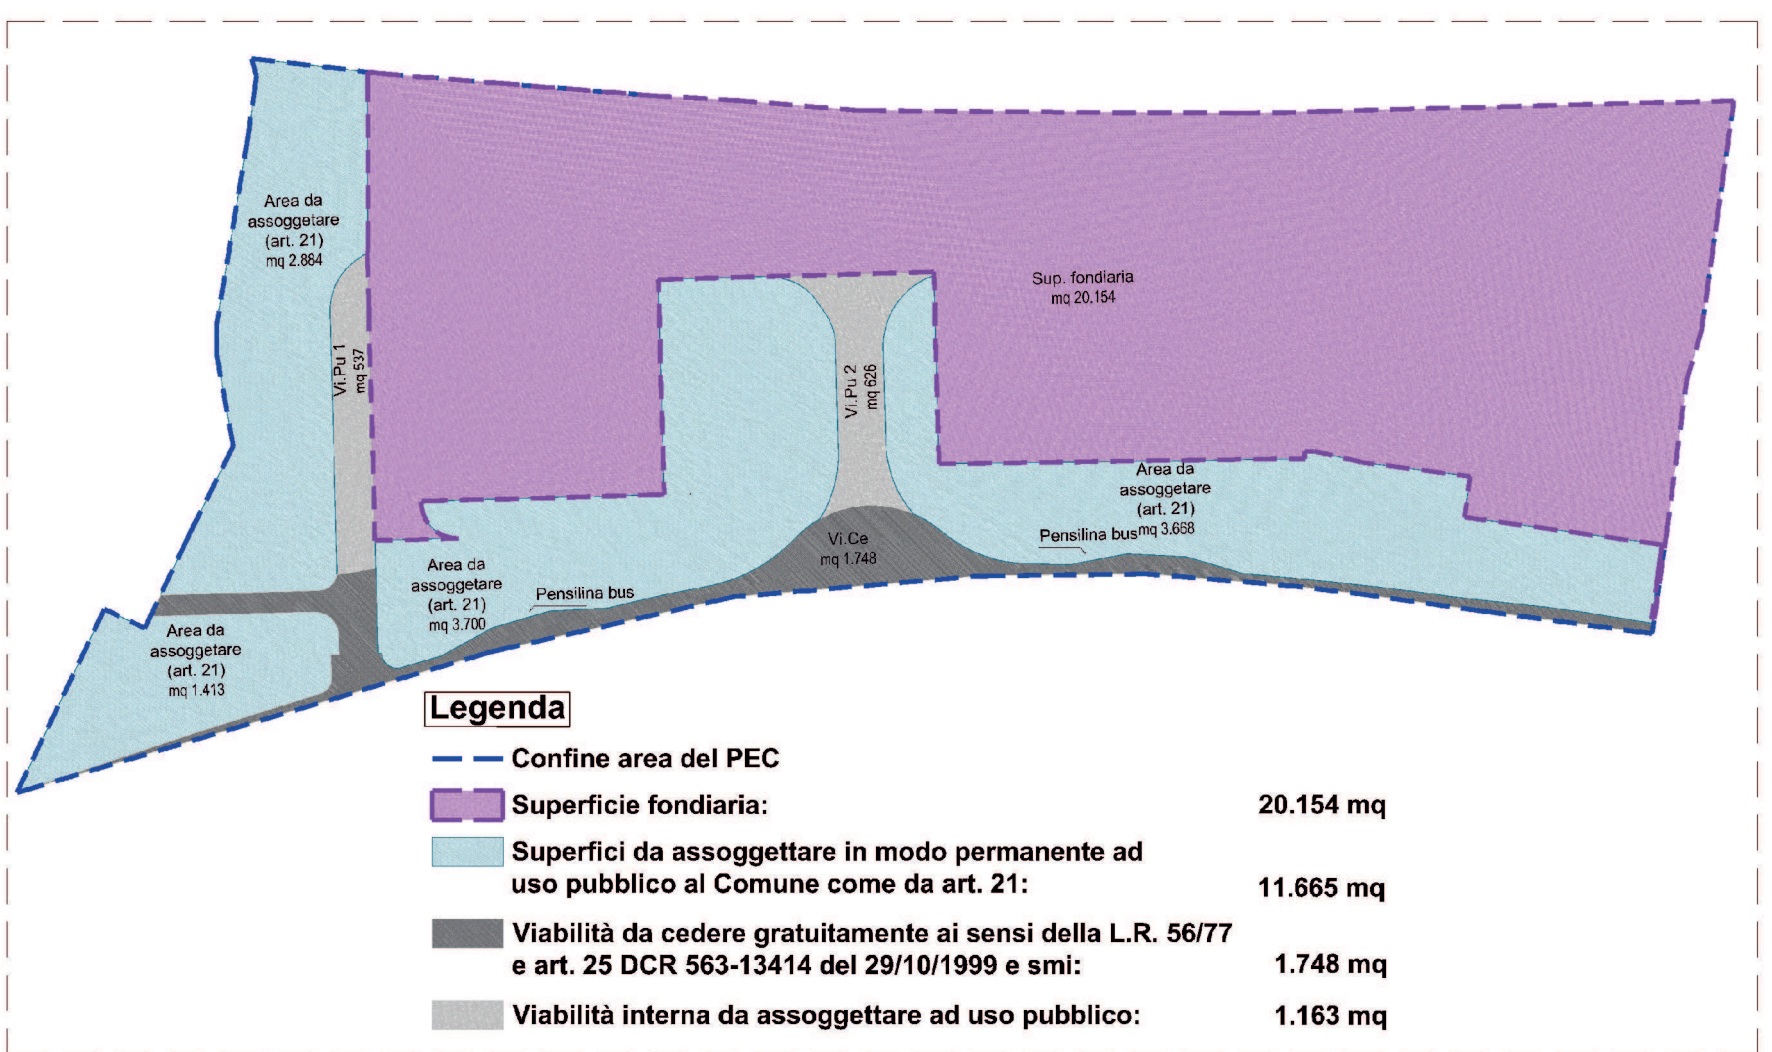

PLANIMETRIA scala 1:500

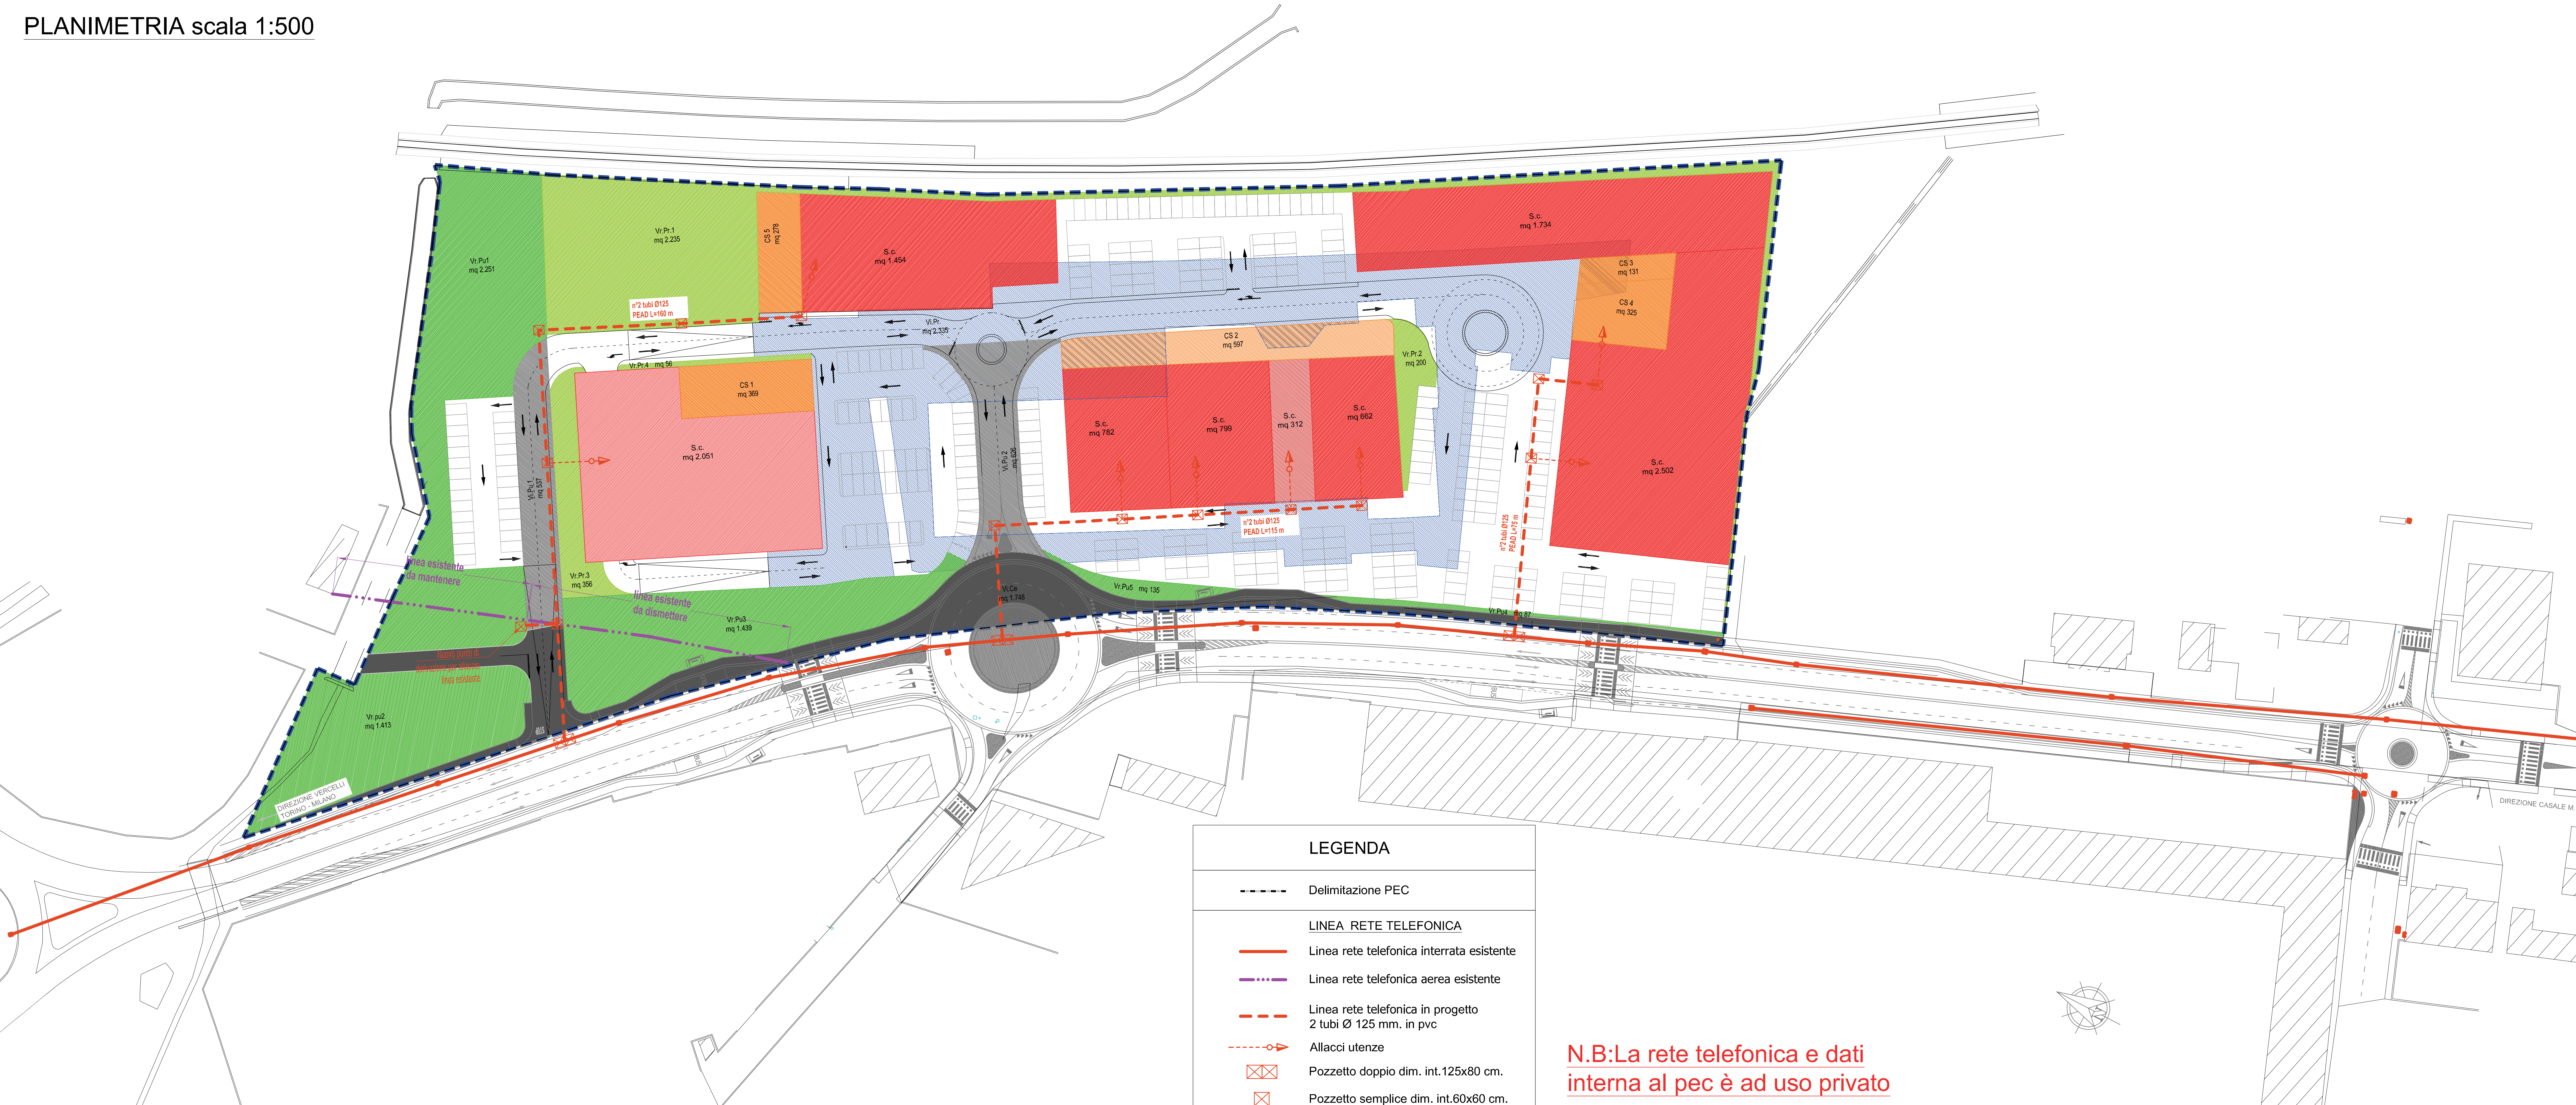

LEGENDA

- Delimitazione PEC
- LINEA RETE TELEFONICA
- Linea rete telefonica interrata esistente
- Linea rete telefonica aerea esistente
- Linea rete telefonica in progetto 2 tubi Ø 125 mm. in pvc
- Allacci utenze
- Pozzetto doppio dim. int.125x80 cm.
- Pozzetto semplice dim. int.60x60 cm.

N.B:La rete telefonica e dati
interna al pec è ad uso privato