


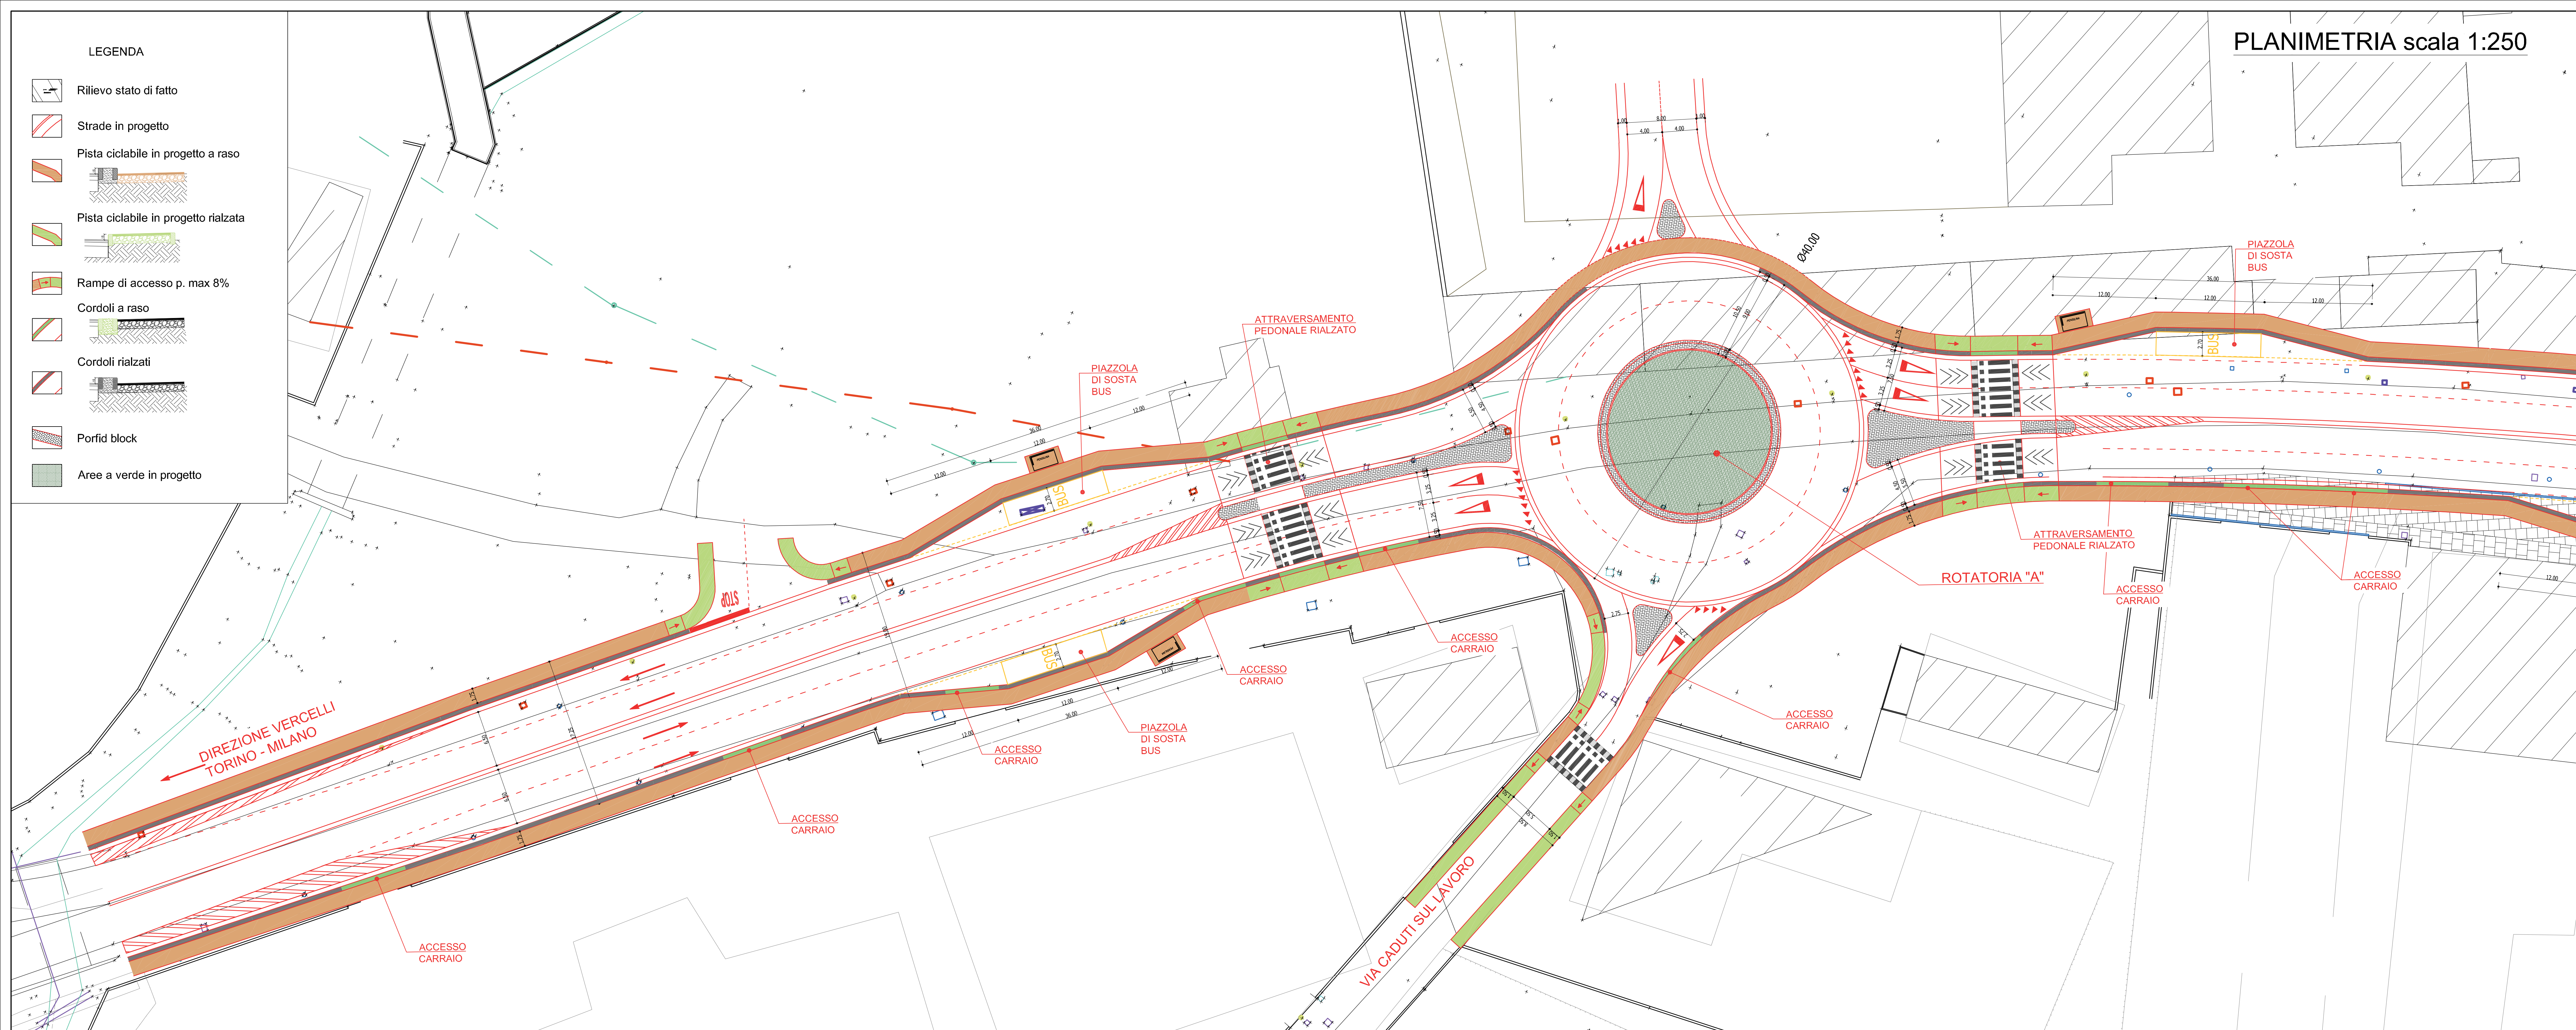

REGIONE PIEMONTE PROVINCIA DI ALESSANDRIA
Comune di CASALE MONFERRATO

LOCALIZZAZIONE COMMERCIALE "L2"
IN CASALE MONF. TO (AL), VIA ADAM (Area ex IBL)

PIANO ESECUTIVO CONVENZIONATO
43 L.R. 5 dicembre 1977 n. 56 e s.m.i.

PROPRONTE: SPAZIO CASALE S.r.l. e AREA QUATTRO S.r.l.

PROGETTISTI:

CONFERMA MARIO CINI ARCHITETTO ALESSANDRIA TORI Via Roma 11 - 10123 Casale Monf. (AL) Tel. 0142/433111 - email: cini@casalemonferrato.it - Ing. Andrea CAVALLI	PROGETTAZIONE - CONSULTING COMMERCIAL STUDIO Ing. Mauro BISOGNOLI Via Roma 107 - 10123 Casale Monf. (AL) Tel. 0142/433111 - email: studio@casalemonferrato.it - Ing. Mauro BISOGNOLI	VERIFICA CAVALLI - INGENGERIA EIHOS engineering S.r.l. Via Roma 107 - 10123 Casale Monf. (AL) Tel. 0142/433111 - email: cini@casalemonferrato.it - Ing. Andrea CAVALLI
--	--	--

INDAGINI GEOLOGICHE
GEOLOGIA CAVALLI
Via Roma 11 - 10123 Casale Monf. (AL)
Tel. 0142/433111 - email: cini@casalemonferrato.it
- Ing. Andrea CAVALLI

INDAGINI AMBIENTALI
LIBRA
Via Roma 107 - 10123 Casale Monf. (AL)
Tel. 0142/433111 - email: studio@casalemonferrato.it
- Ing. Mauro BISOGNOLI

TAVOLA: STUDIO DI FATTIBILITÀ TECNICO ECONOMICA
OPERE DI URBANIZZAZIONE PRIMARIA SU AREE
ESTERNE AL PEC

SCALA: 1:250

TAV. n.: 4.11

DATA: 12/11/2019

COMMESSA:

REV	DATA	DESCRIZIONE	DISEGNATORE	PROGETTISTA

