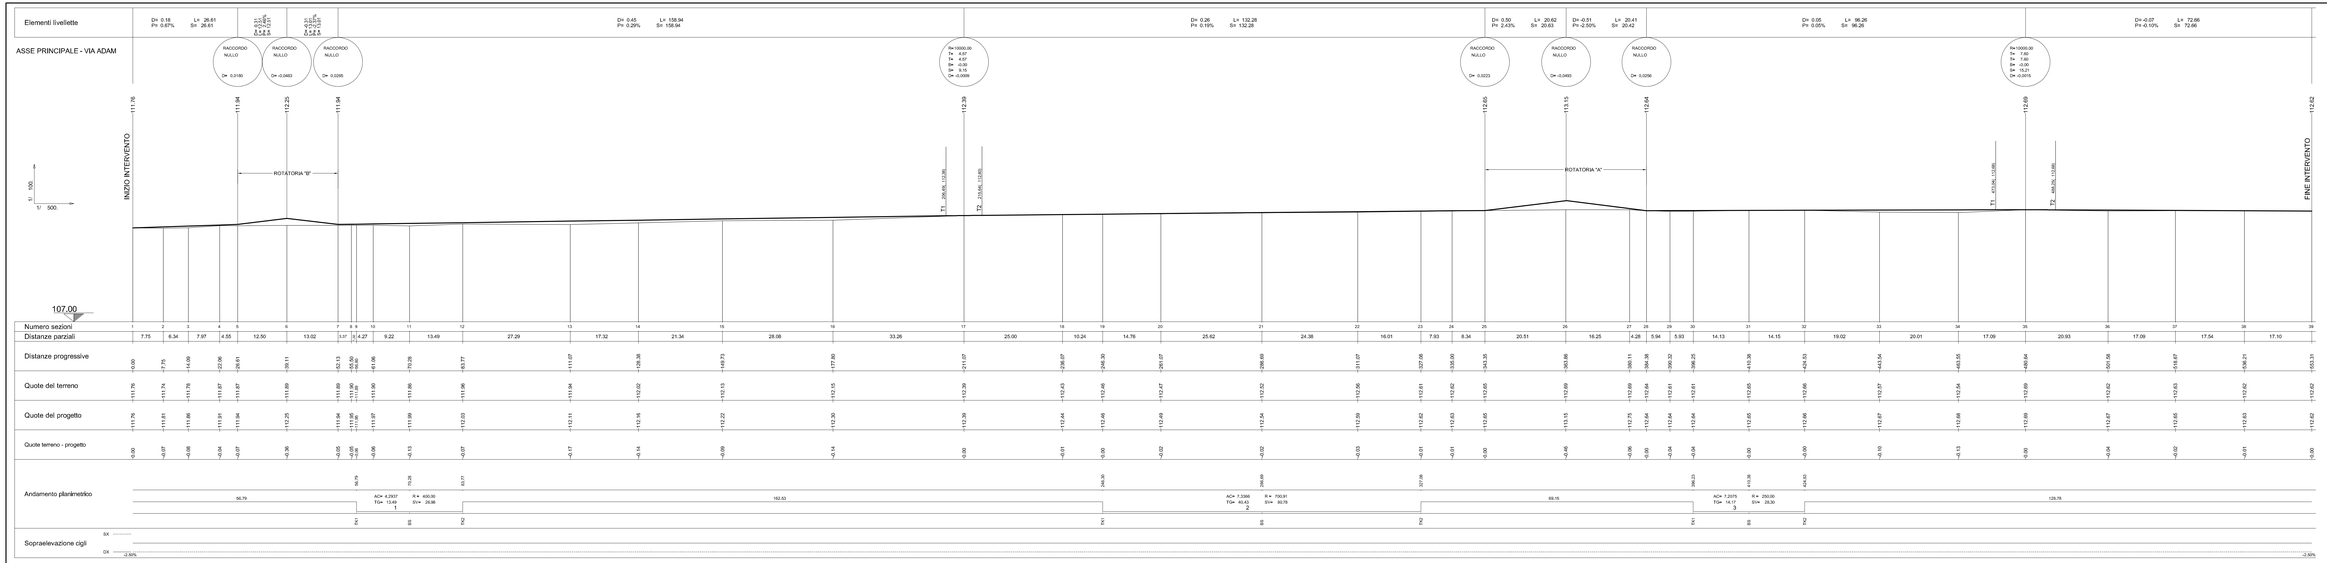

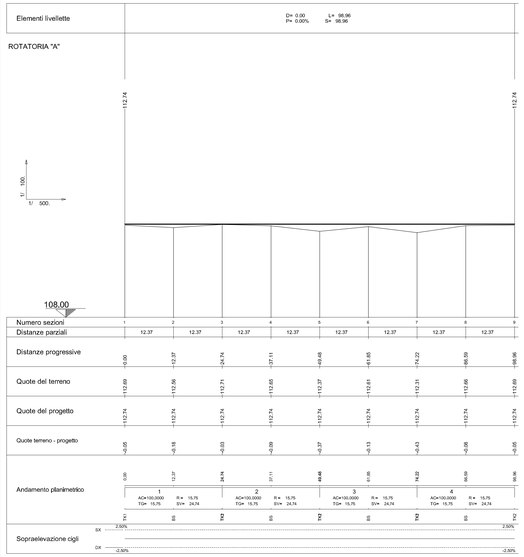

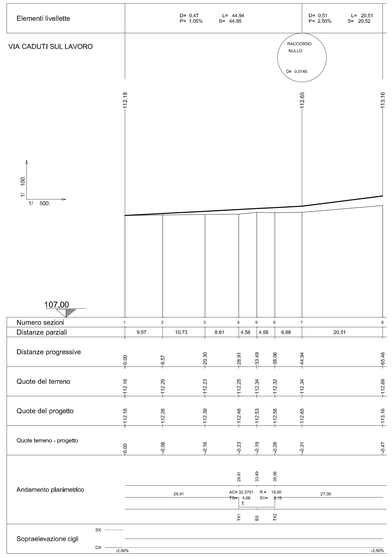

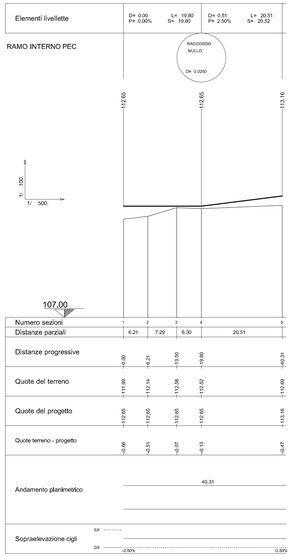

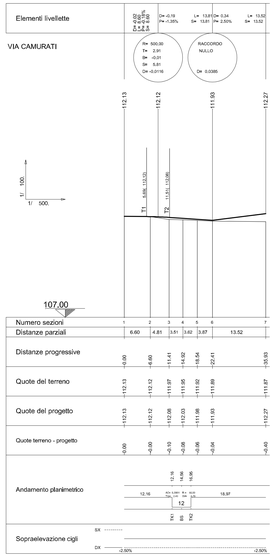

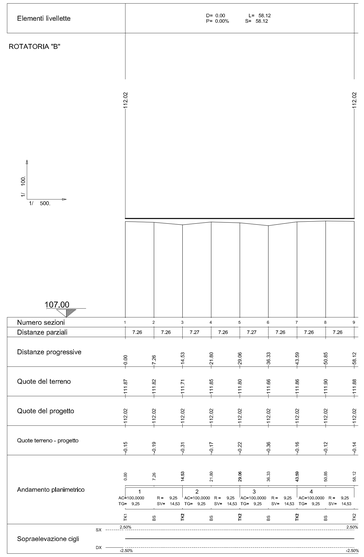

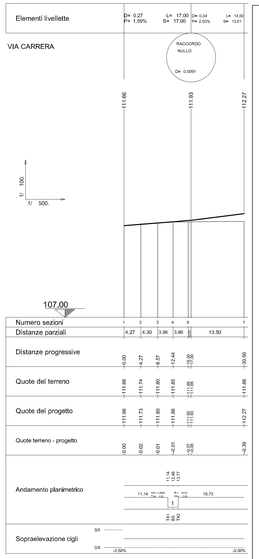

REGIONE PIEMONTE — PROVINCIA DI ALESSANDRIA

Comune di CASALE MONFERRATO

LOCALIZZAZIONE COMMERCIALE "L2"

IN CASALE MONF. TO (AL), VIA ADAM (Area ex IBL)

PIANO ESECUTIVO CONVENZIONATO

43 L.R. 5 dicembre 1977 n. 56 e s.m.i.

PROPONENTE: **SPAZIO CASALE S.r.l. e AREA QUATTRO S.r.l.**

PROGETTISTI:

COORDINAMENTO - PROGETTAZIONE - URBANISTICA
DIRETTORE TECNICO
DEOMETRA Marco CIBIN
ARCHITETTO Alessandra TOPI
- Via Bruno 17 - 15033 Casale Mon.to
tel/fax 0142 455750 - info@geomatika.it

PROGETTAZIONE - CONSULENZA COMMERCIALE
STUDIO Ing. Mauro BISOGLIO
- Via Roma 197 - 15033 Casale Mon.to (AL)
tel. 0142 453331 - e-mail: studio@studiobisoglio.it
- Ing. Mauro BISOGLIO

VERIFICA IDRAULICA - VIABILITA'
ethos engineering s.r.l.
Engineering and Technology for environment and Sustainability
- Ing. Andrea PANIZZA
- Ing. Fabrizio FULTRAN

INDAGINI GEOGNOSTICHE
GEOLOGIA CAVALLI
- Via Raffaello 9 - 15048 Valenza (AL)
tel/fax 0131 952227 - e-mail: andrea.cavalli@geologiacavalli.it
- Dott. Andrea CAVALLI

INDAGINI AMBIENTALI
LIBRA RAVENNA
- Viale Vincenzo Randi 90 - 48121 Ravenna (RA)
tel.: 0544 595100 - e-mail: r.sample@libraravenna.it
- Ing. Nicola SAMPIERI

TAVOLA: **STUDIO DI FATTIBILITÀ TECNICO ECONOMICA**
OPERE DI URBANIZZAZIONE PRIMARIA SU AREE ESTERNE AL PEC

Profili longitudinali

SCALA: 1:500/1:100

TAV. n.: All.2-9

ELABORATO: 4.12

DATA: 12/11/2019

COMMESSA:

REV.	DATA	DESCRIZIONE	DISEGNATORE	PROGETTISTA