



PLANIMETRIA scala 1:2000

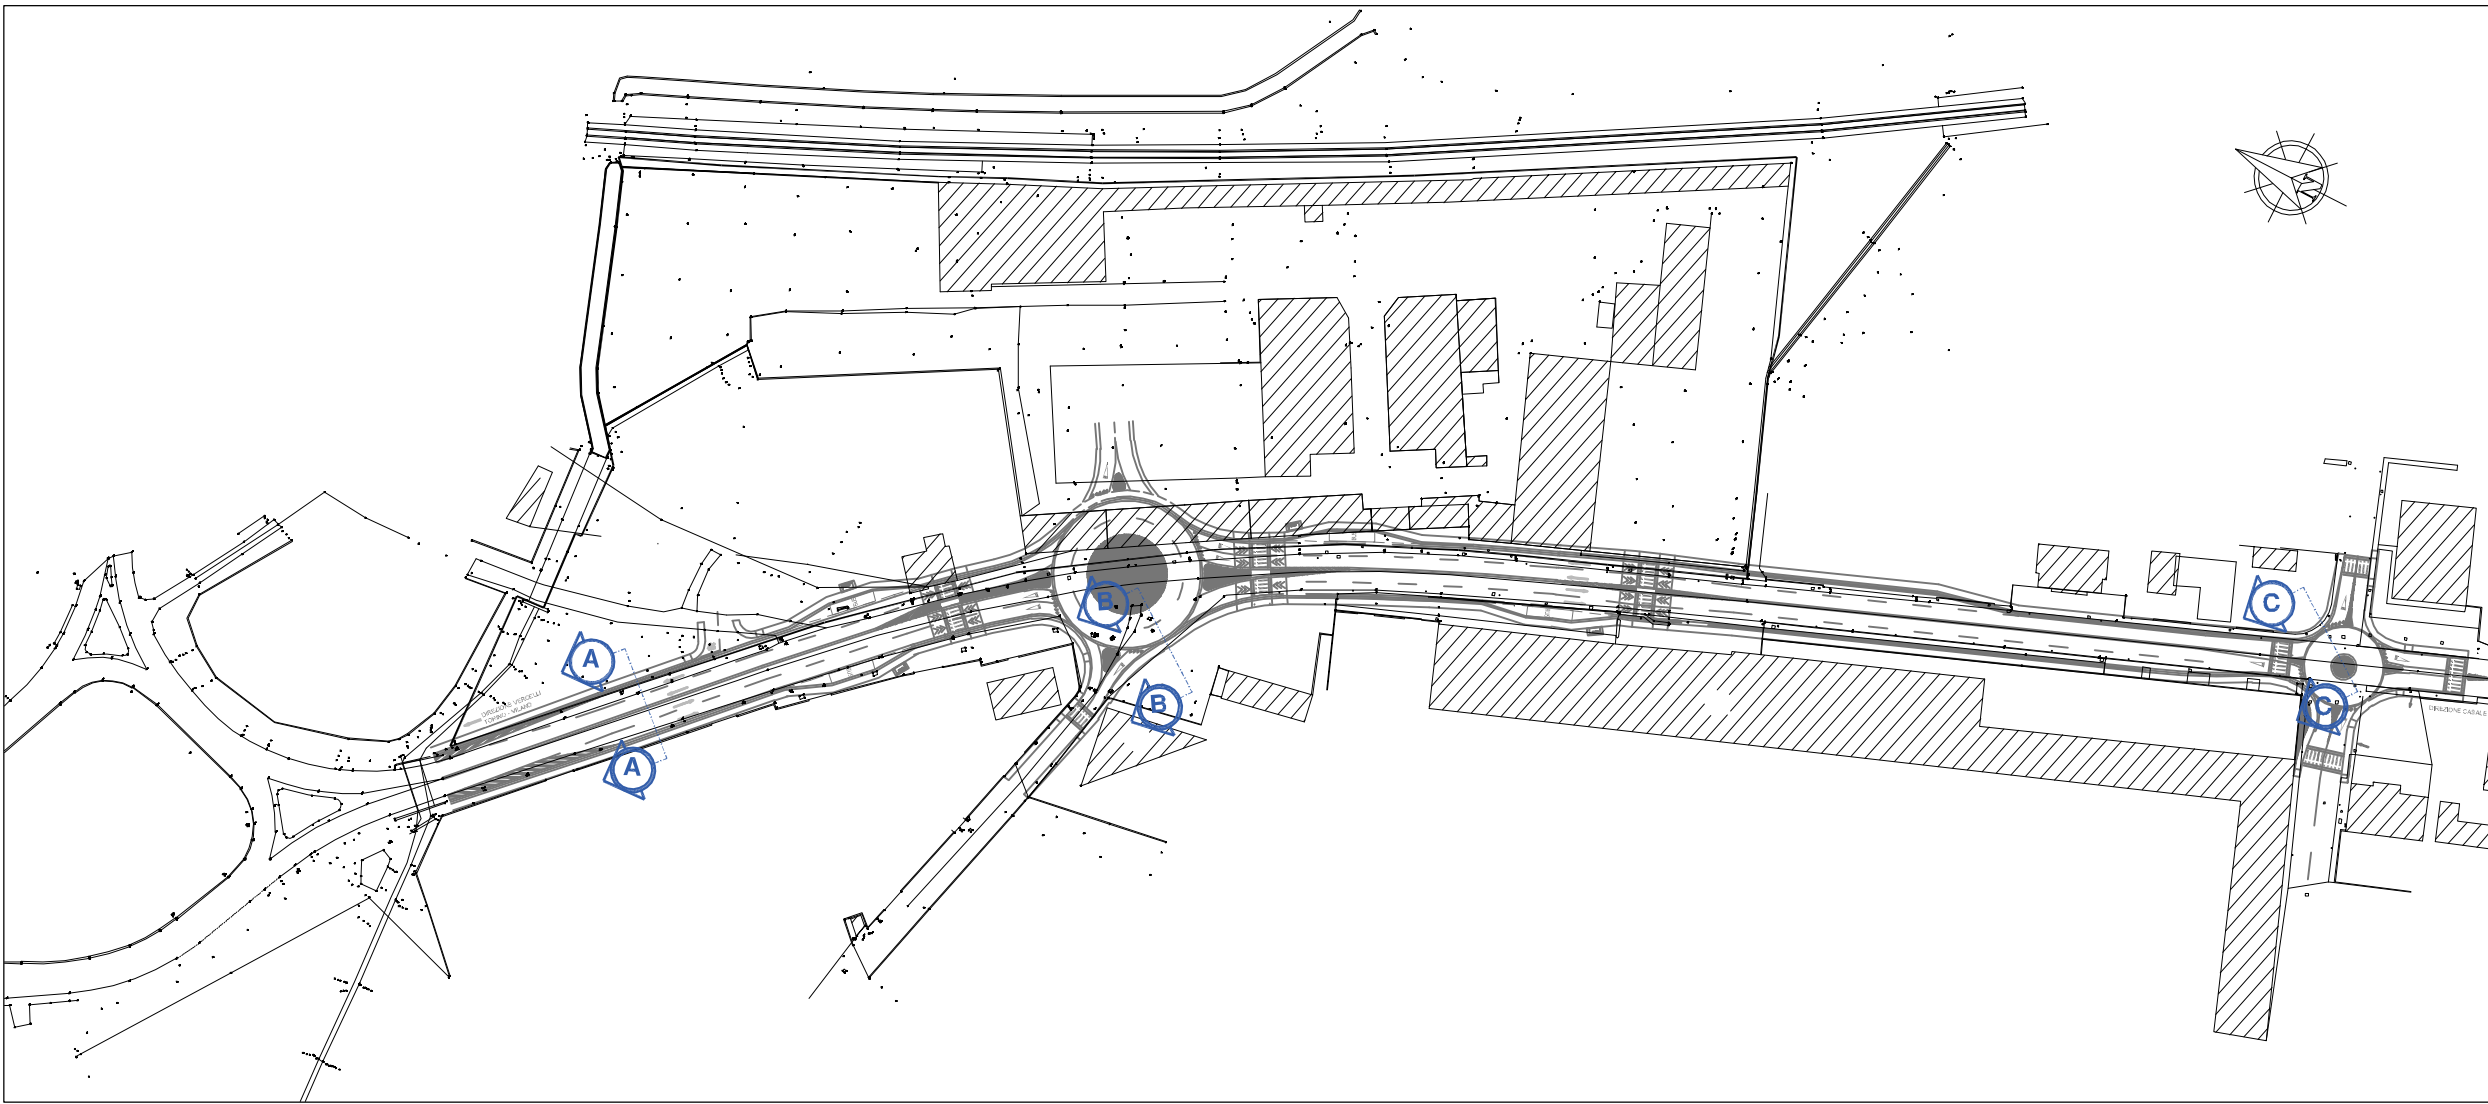


SEZIONE TIPO ESTESA - ROTATORIA PEC

Scala 1:100

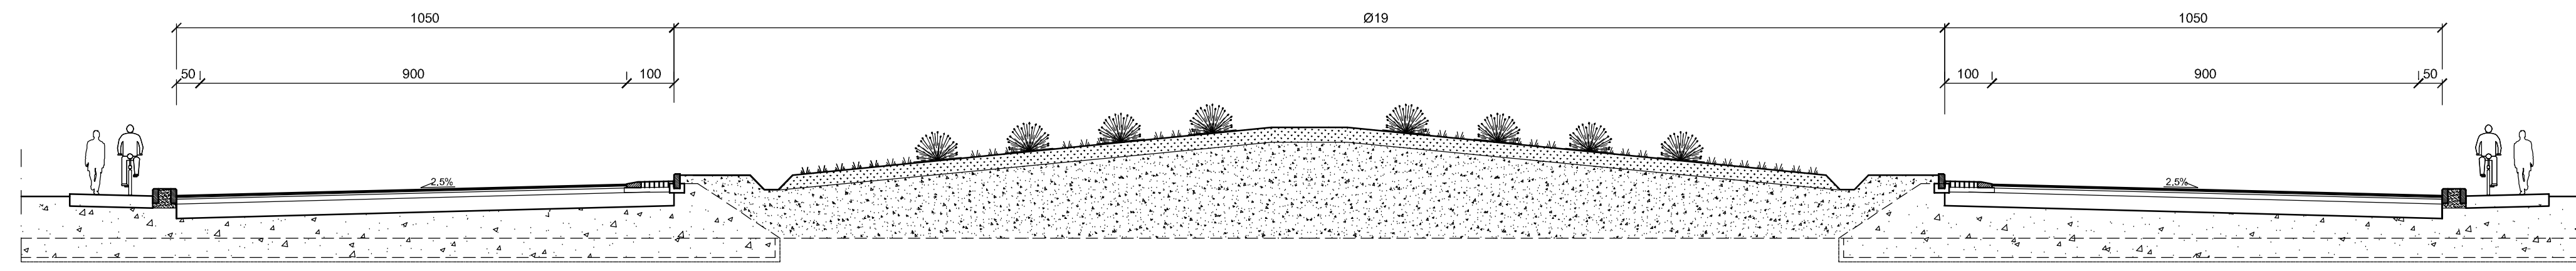


DETTAGLIO MARCIAPIEDE RIALZATO

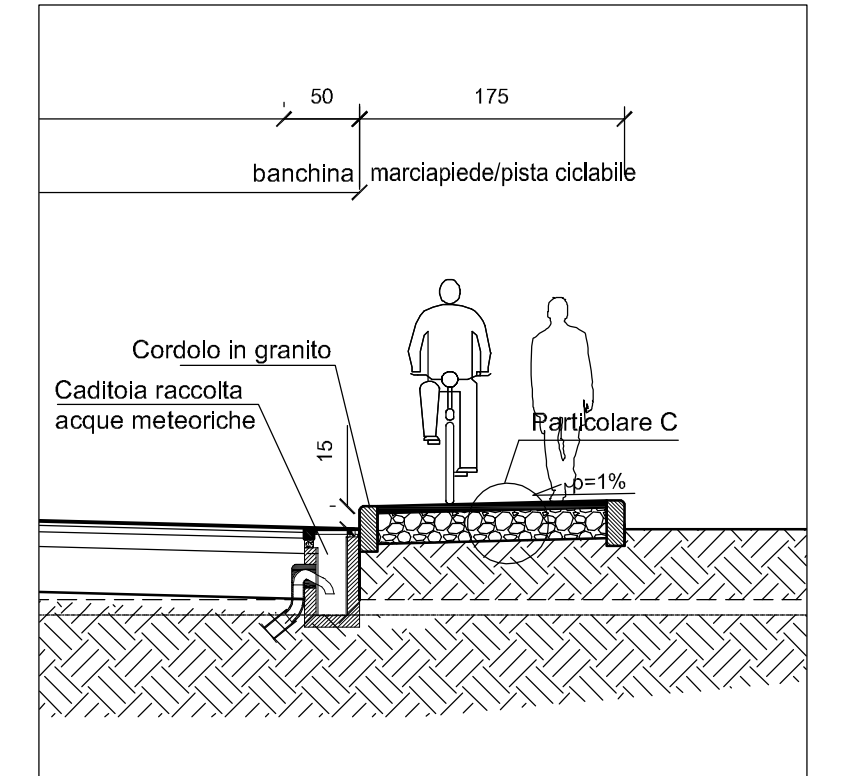

PARTICOLARE PAVIMENTAZIONE


AIUOLE SPARTITRAFFICO

Scala 1:10

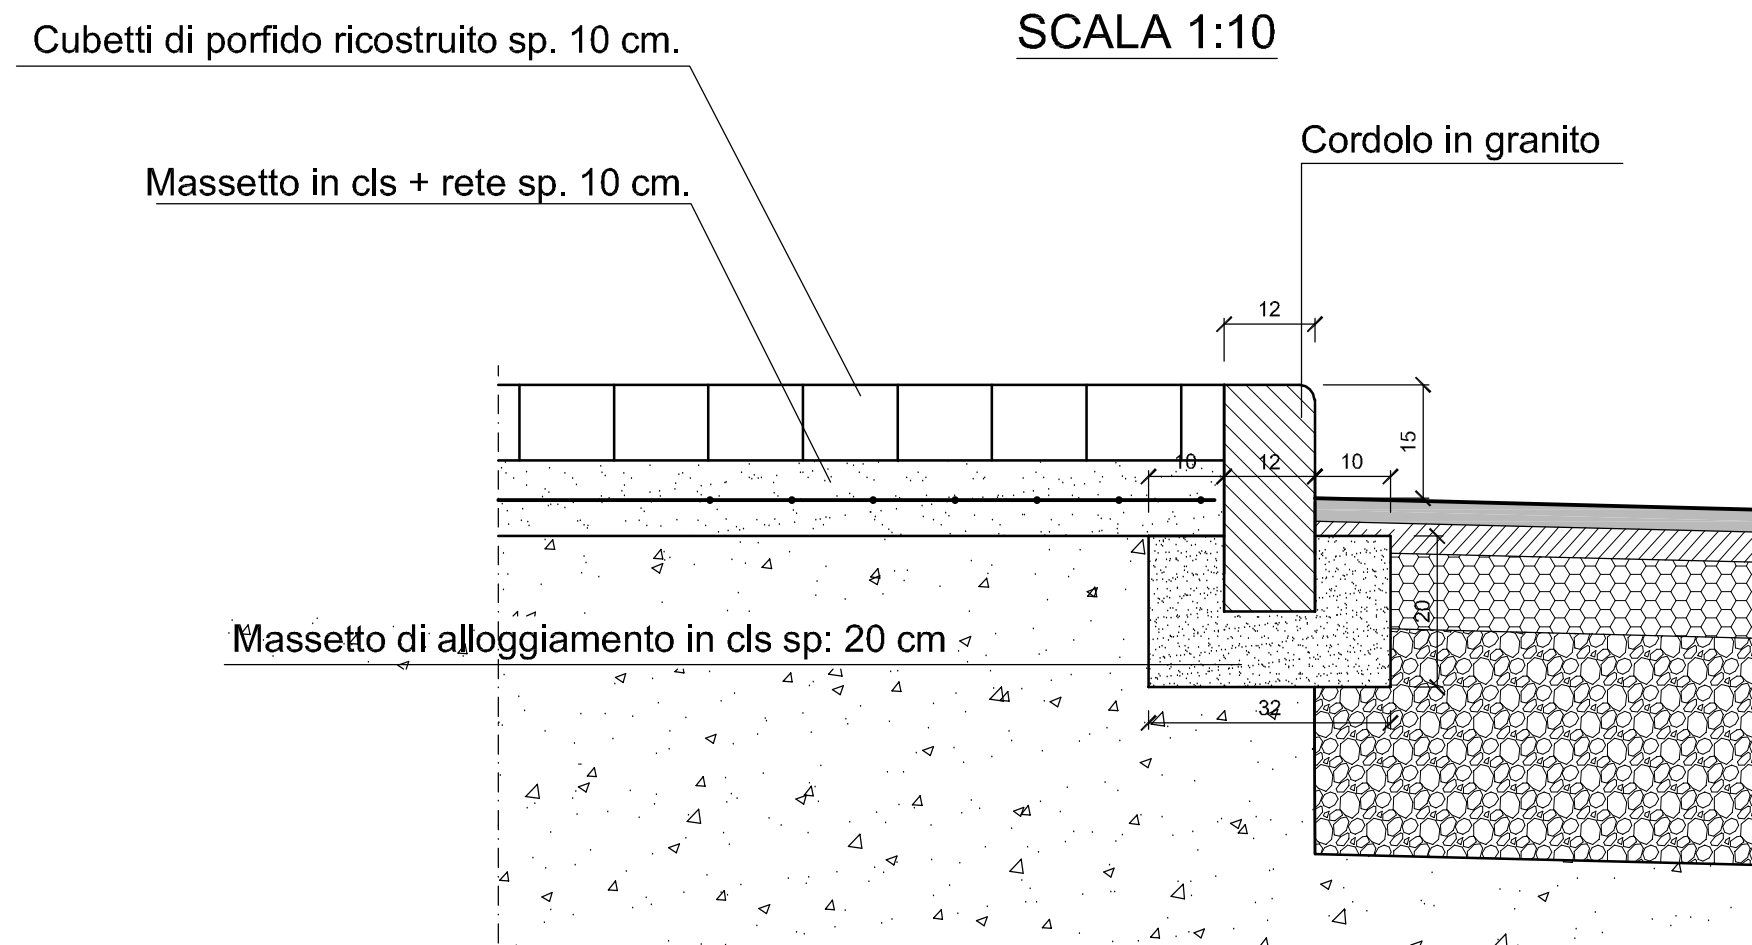


SEZIONE B-B - ROTATORIA "A" ACCESSO PEC

Scala 1:50

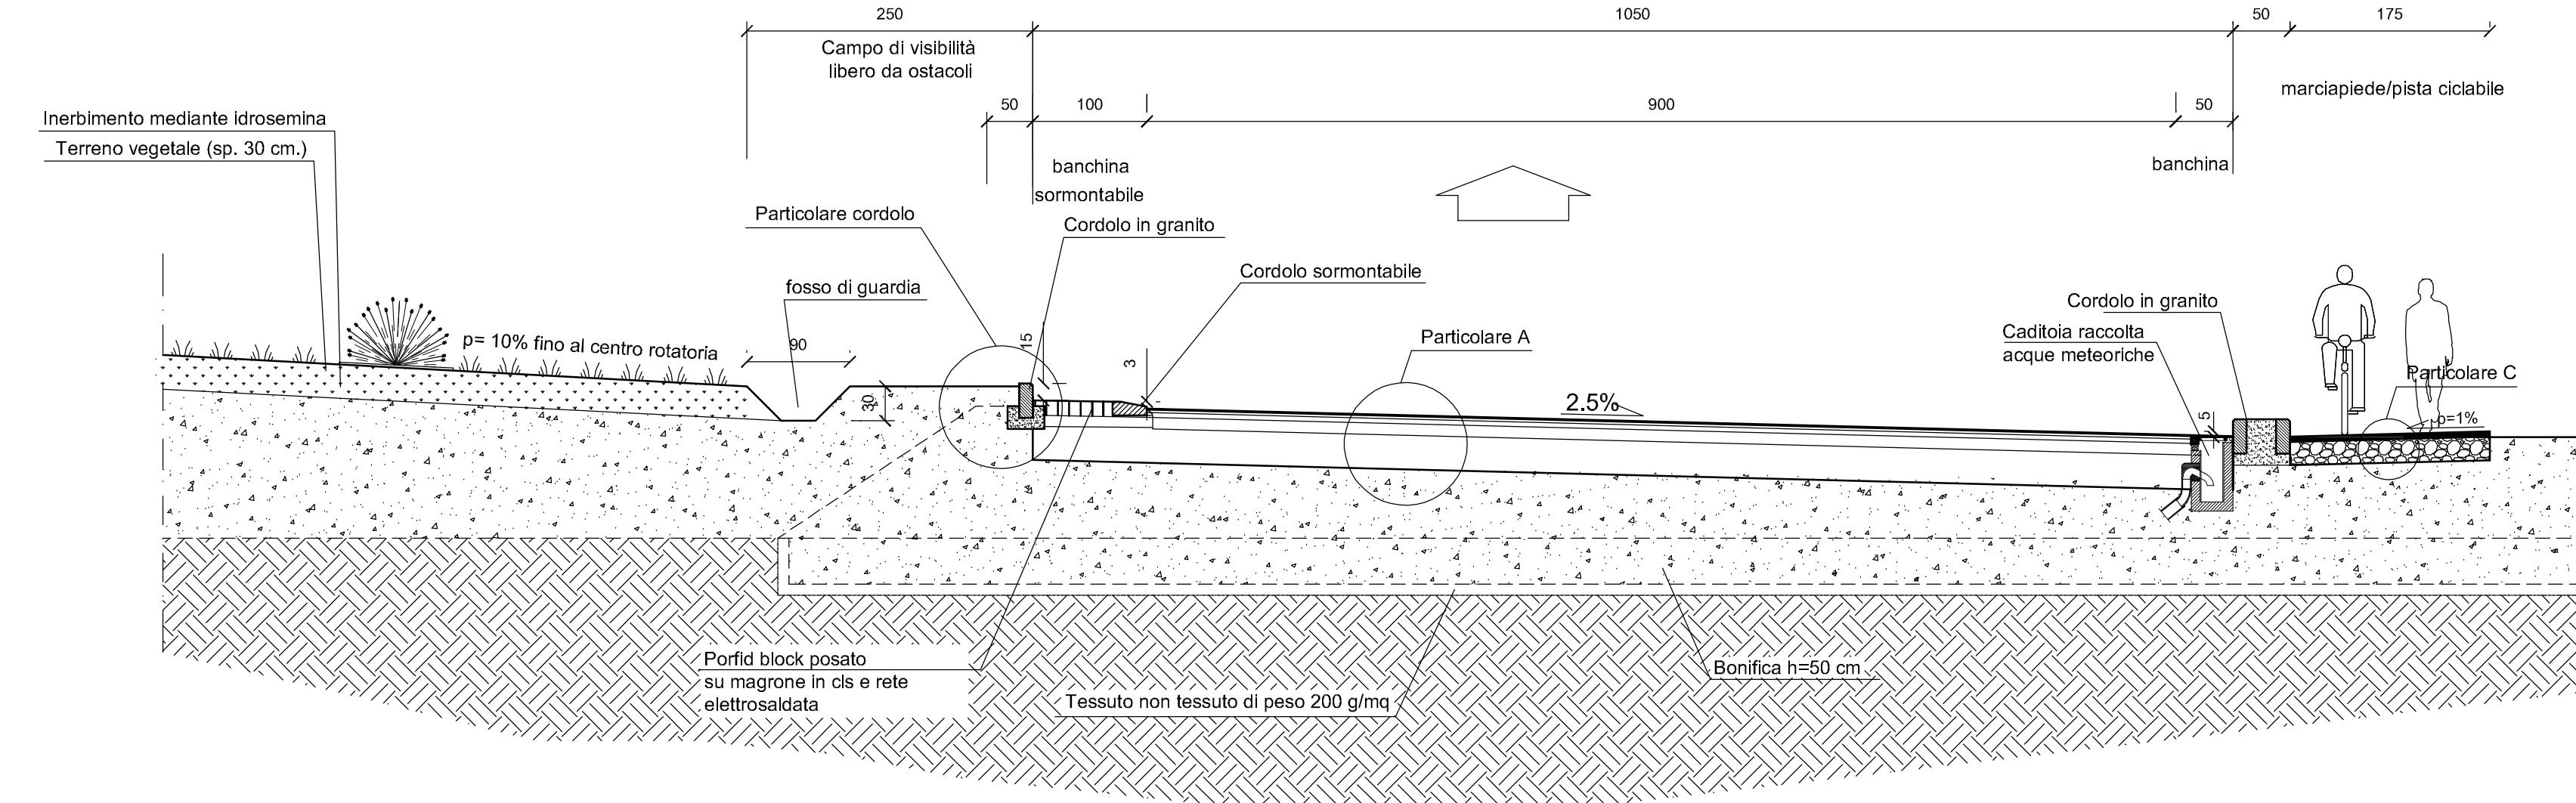


SEZIONE C-C - ROTATORIA "B" VIA ADAM

Scala 1:50

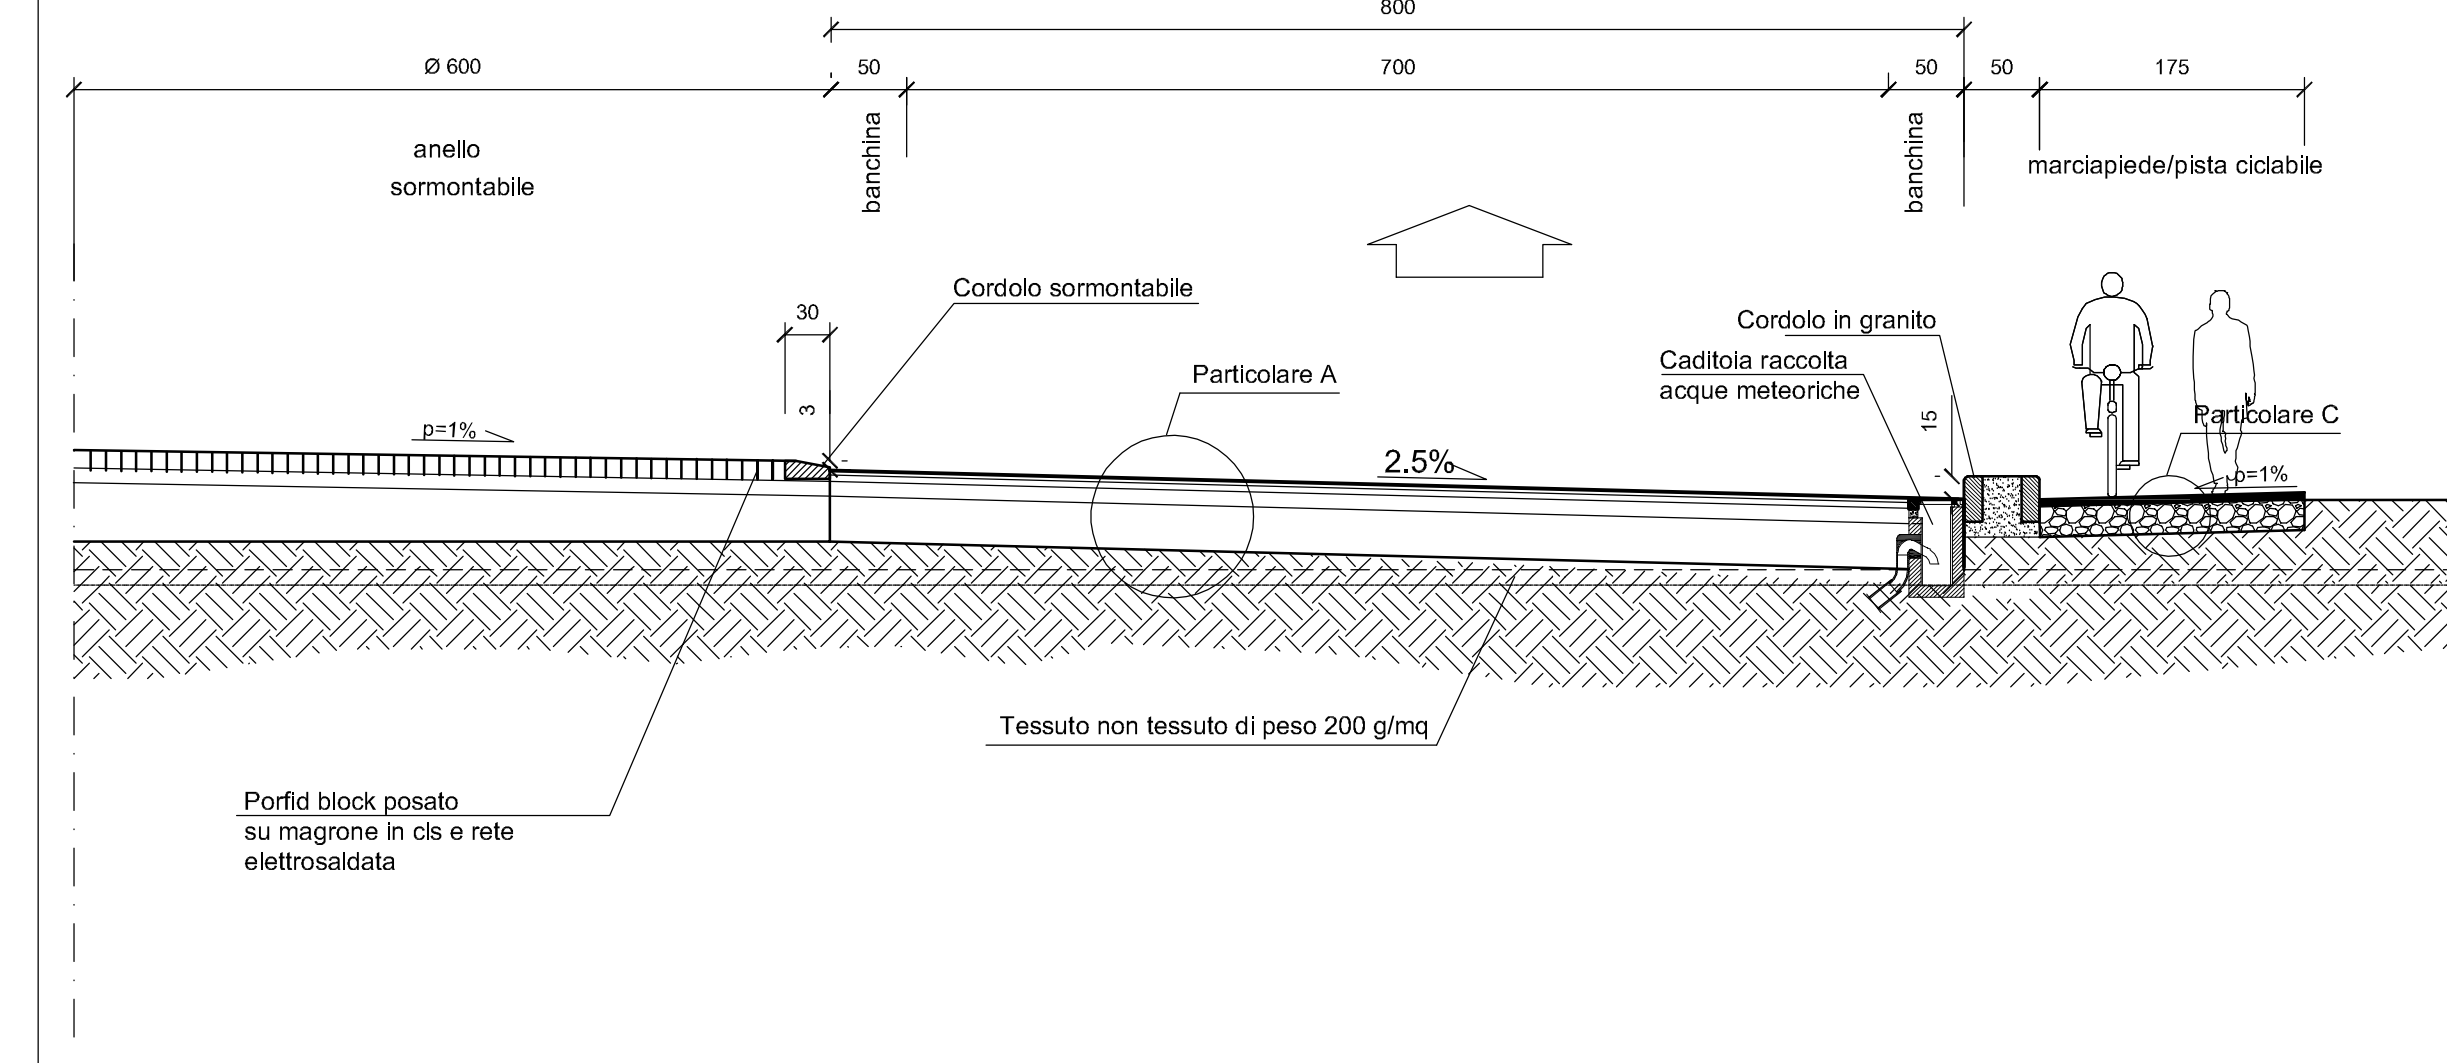


PARTICOLARE CORDOLO ROTATORIA

Scala 1:10

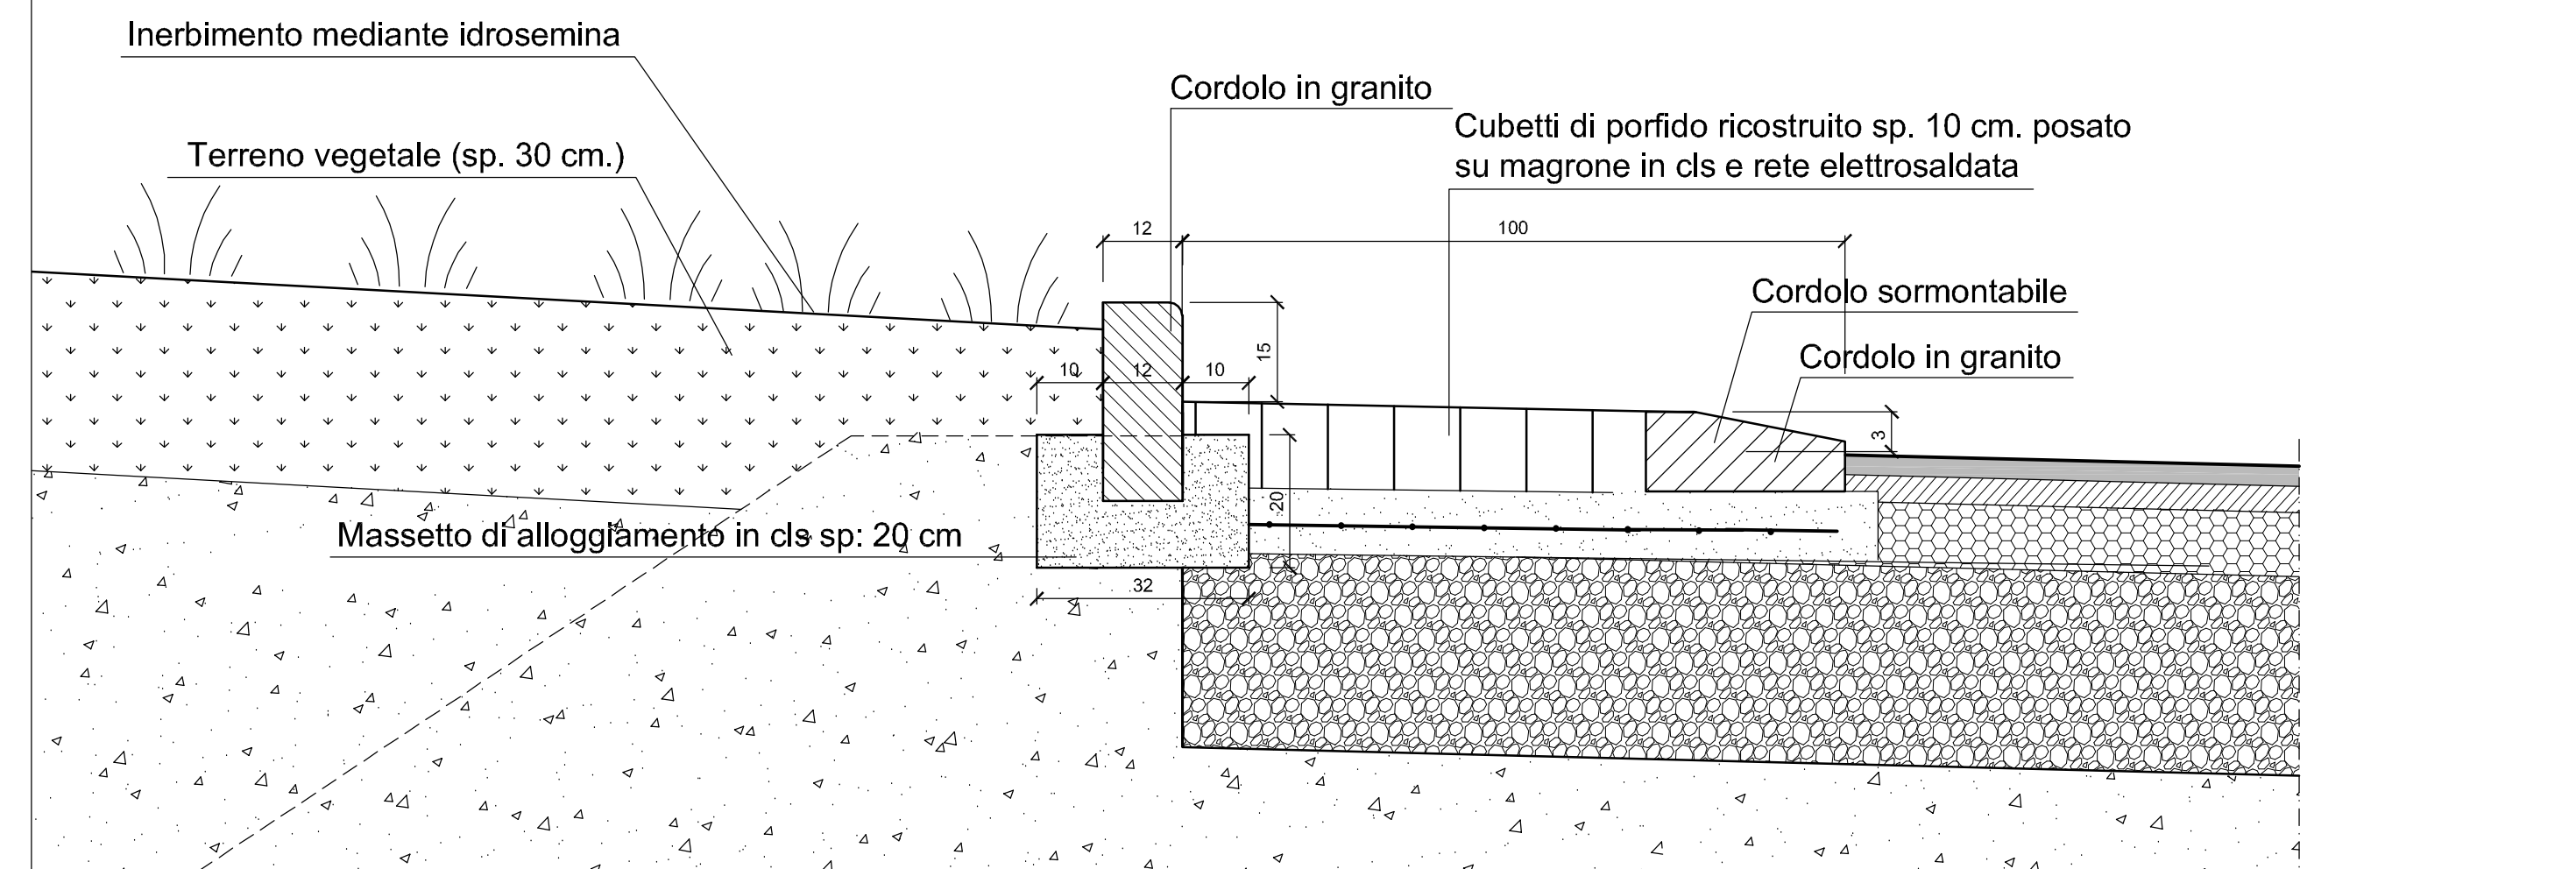


PARTICOLARE A

Scala 1:10

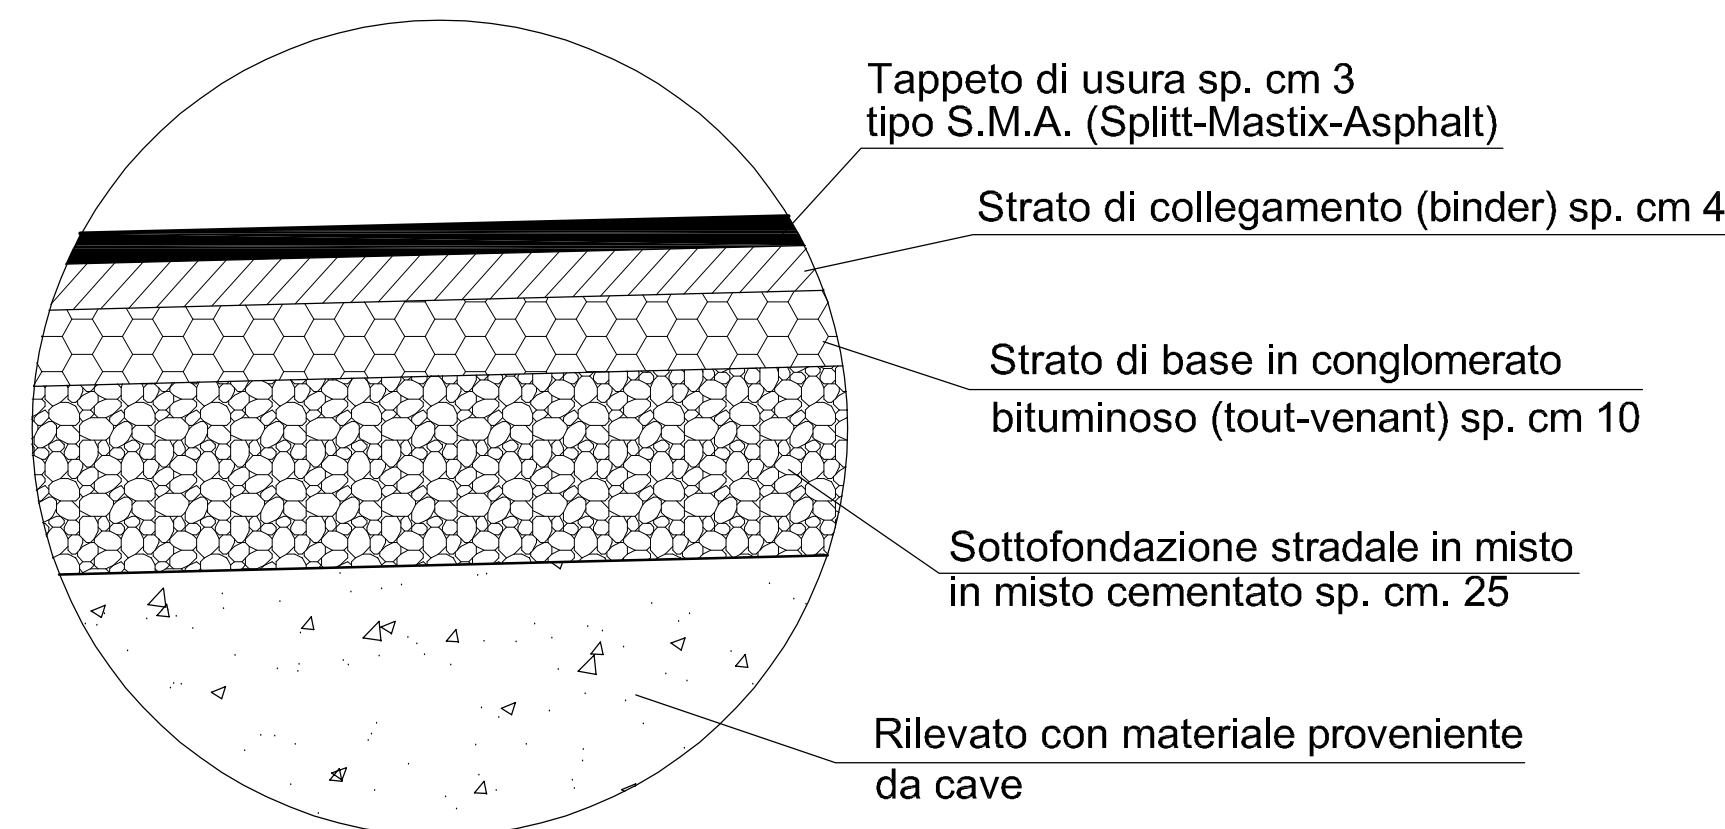


PARTICOLARE B

Scala 1:10

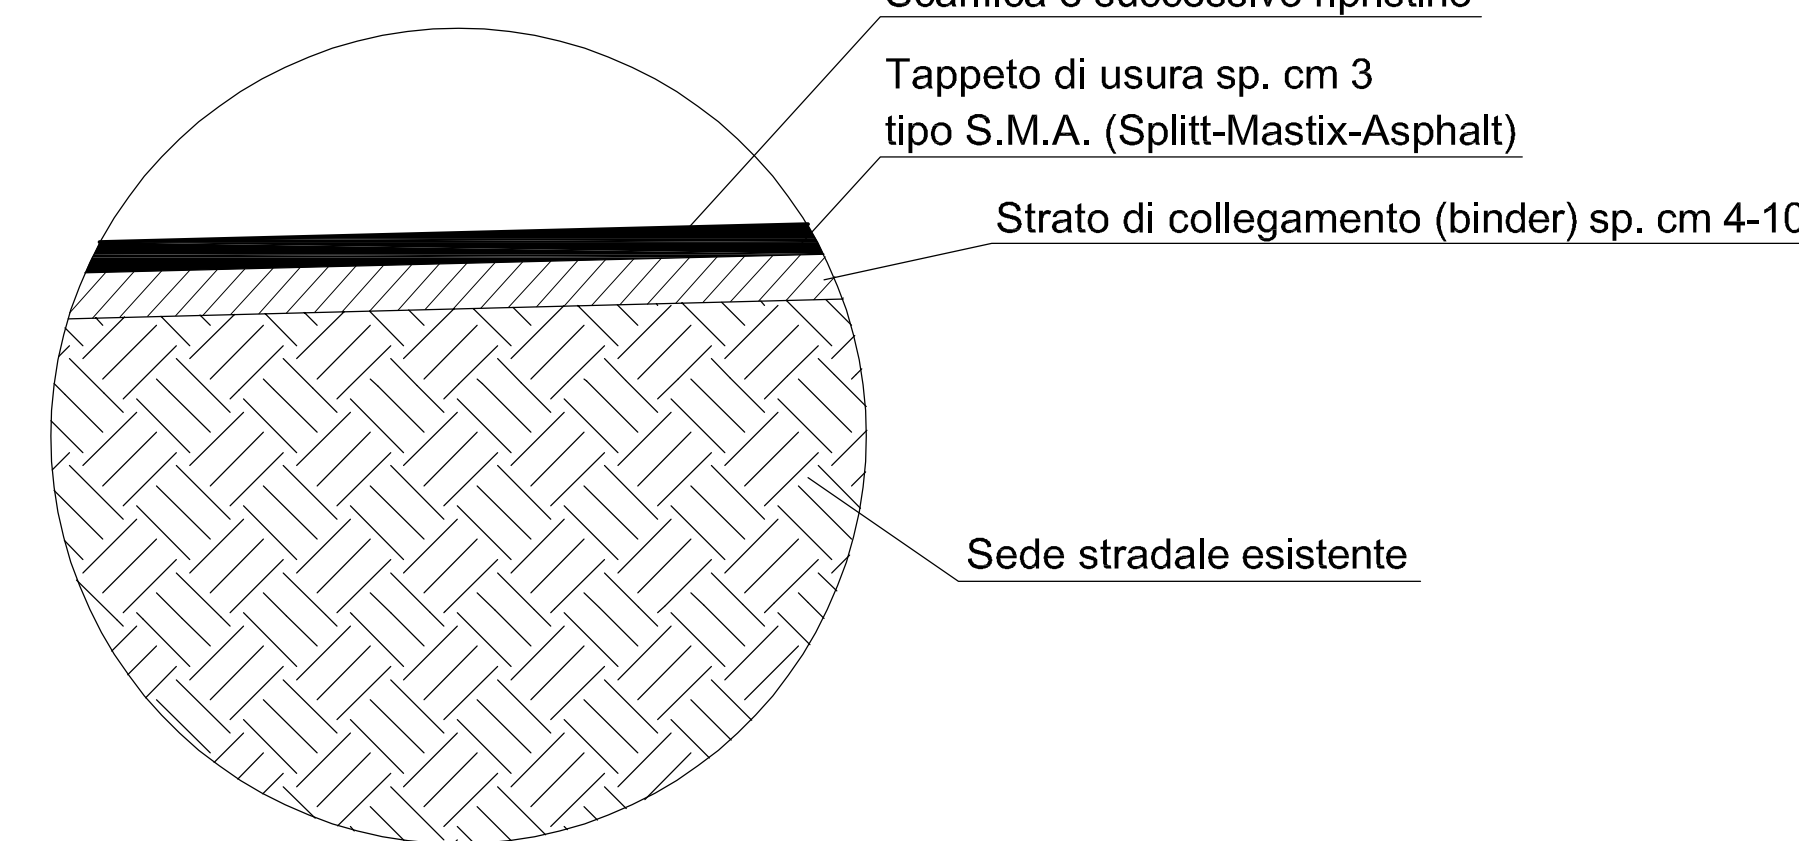


PARTICOLARE C

Scala 1:10

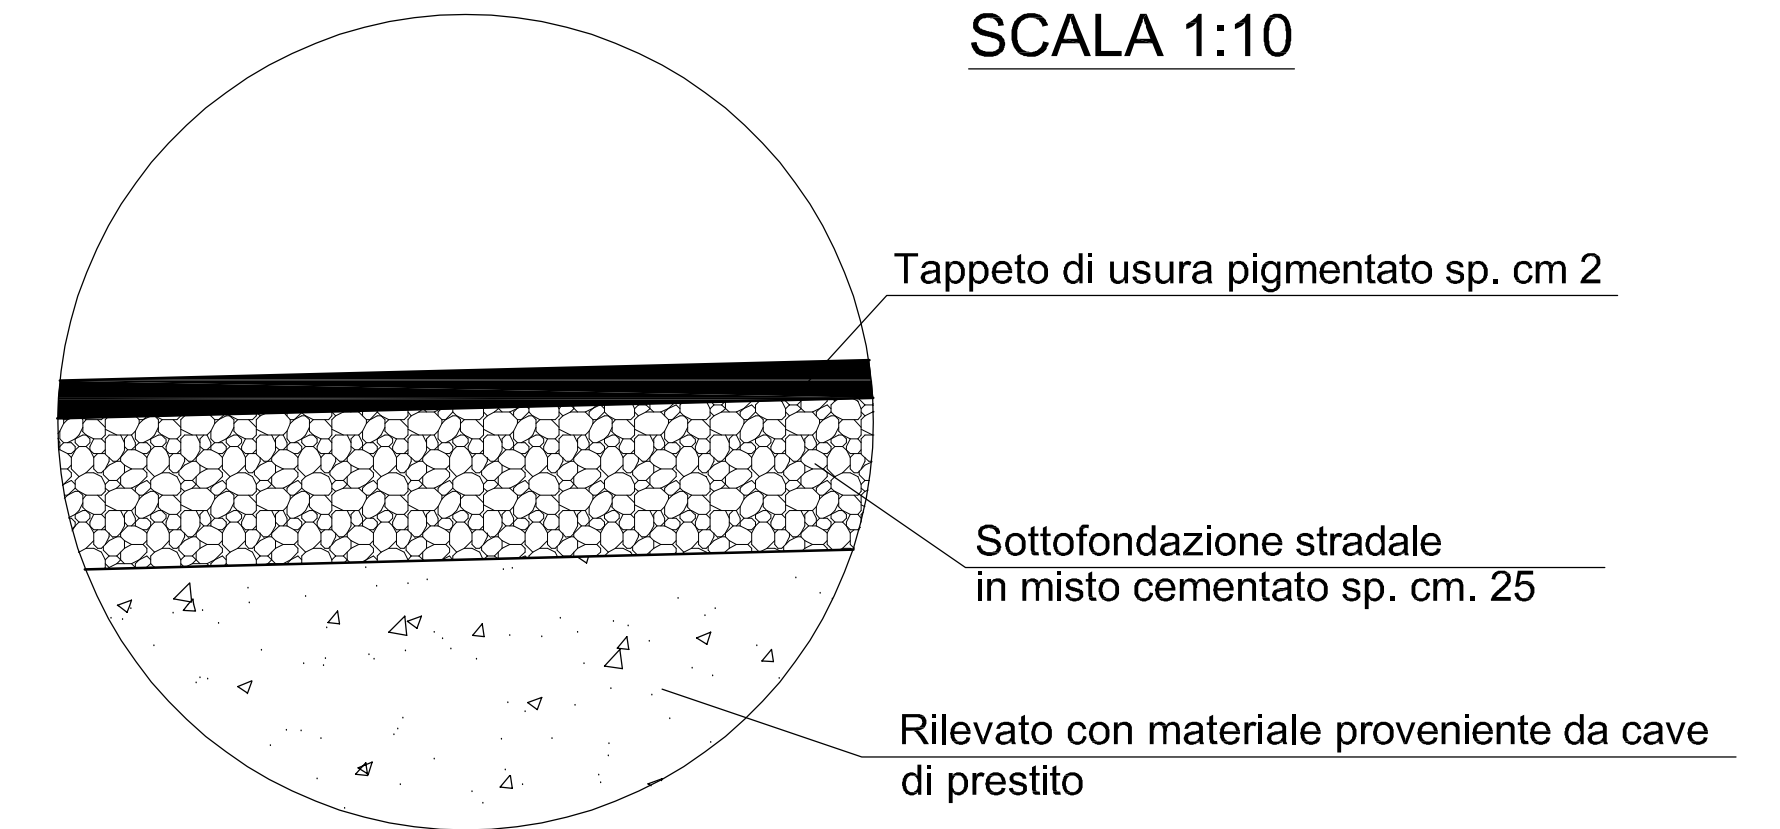


SEZIONE A-A- CAT. E URBANA DI QUARTIERE - VIA ADAM

Scala 1:50

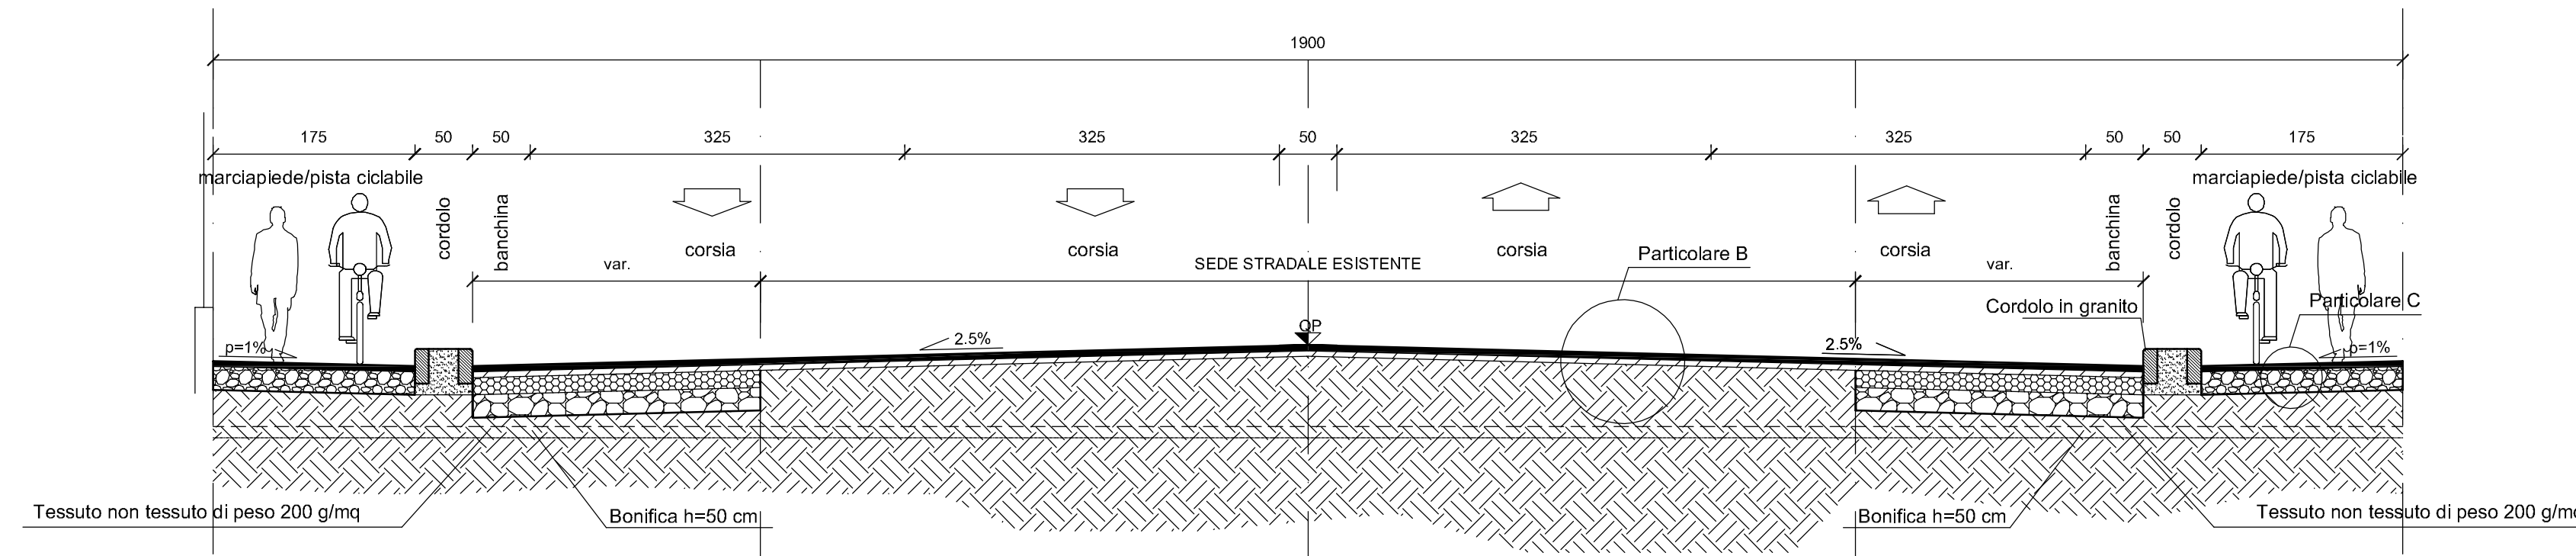

SEZIONE TIPO CORSIA DI INGRESSO/USCITA ROTATORIA "A"

Scala 1:50

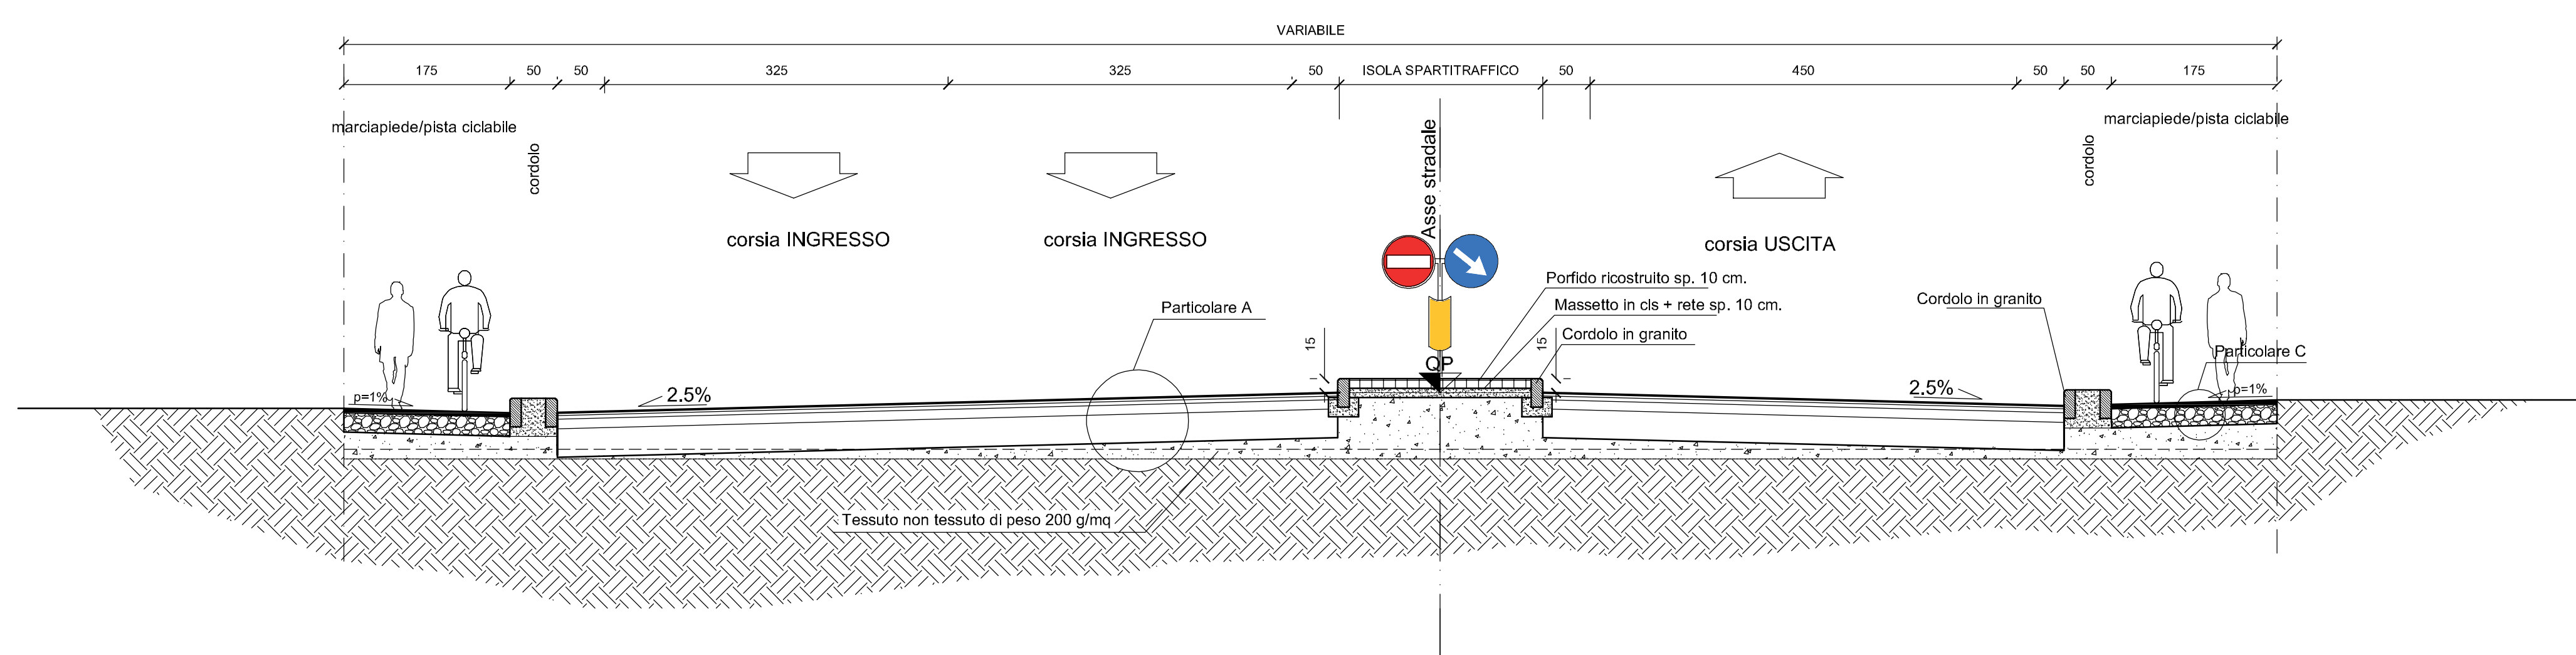

REGIONE PIEMONTE

PROVINCIA DI ALESSANDRIA

Comune di CASALE MONFERRATO

LOCALIZZAZIONE COMMERCIALE "L2"
IN CASALE MONF. TO (AL), VIA ADAM (Area ex IBL)

PIANO ESECUTIVO CONVENZIONATO
43 L.R. 5 dicembre 1977 n. 56 e s.m.i.



PROPOSITORE: SPAZIO CASALE S.r.l. e AREA QUATTRO S.r.l.

COORDINAMENTO - PROGETTAZIONE - URBANISTICA	PROGETTAZIONE - CONSULTAZIONE COMMERCIALE	VERIFICA GRAFICA - URBANISTICA
GEOMETRA Marco CIBIN ARCHITETTO Alessandro TORI - Via Roma 187 - 10033 Casale Monf. (AL) Tel. 0142 433311 - email: studio@studiocasin.it - Via Bona 17 - 10033 Casale Monf. (AL) Tel. 0142 433311 - email: studio@studiocasin.


TAVOLA: STUDIO DI FATTIBILITÀ TECNICO ECONOMICA OPERE DI URBANIZZAZIONE PRIMARIA SU AREE ESTERNE AL PEC	SCALA: varie	TAV. N.: Ali.2-10	ELABORATO: 4.13
Sezioni tipo e particolari costruttivi		DATA: 12/11/2019	COMMESSA:
REV.	DATA	DESCRIZIONE	DISEGNATORE