




| LEGENDA    |   |
|------------|---|
| Simbologia | Descrizione   |
|            | Arginelli   |
|            | Discontinuità culturali o di uso del suolo                                                                           |
|            | Camera di risaia   |
|            | Torrente Gattola   |
|            | Idrografia secondaria non oggetto di rilievo                                                                         |
|            | Area inondabile   |
|            | Estensione della fascia inondabile secondo le aree interessate dall'esondazione del Torrente Gattola del Giugno 2008 |
|            | Velocità di deflusso nelle aree allagate (< 0,6 m/s)                                                                 |
|            | Velocità di deflusso nelle aree allagate (0,6 < v < 1,5 m/s)                                                         |
|            | Direzione di esondazione                                                                                             |
|            | Verso di tracimazione tra le camere di risaia                                                                        |

PLANIMETRIA SU BASE C.T.R. VETTORIALE - REGIONE PIEMONTE

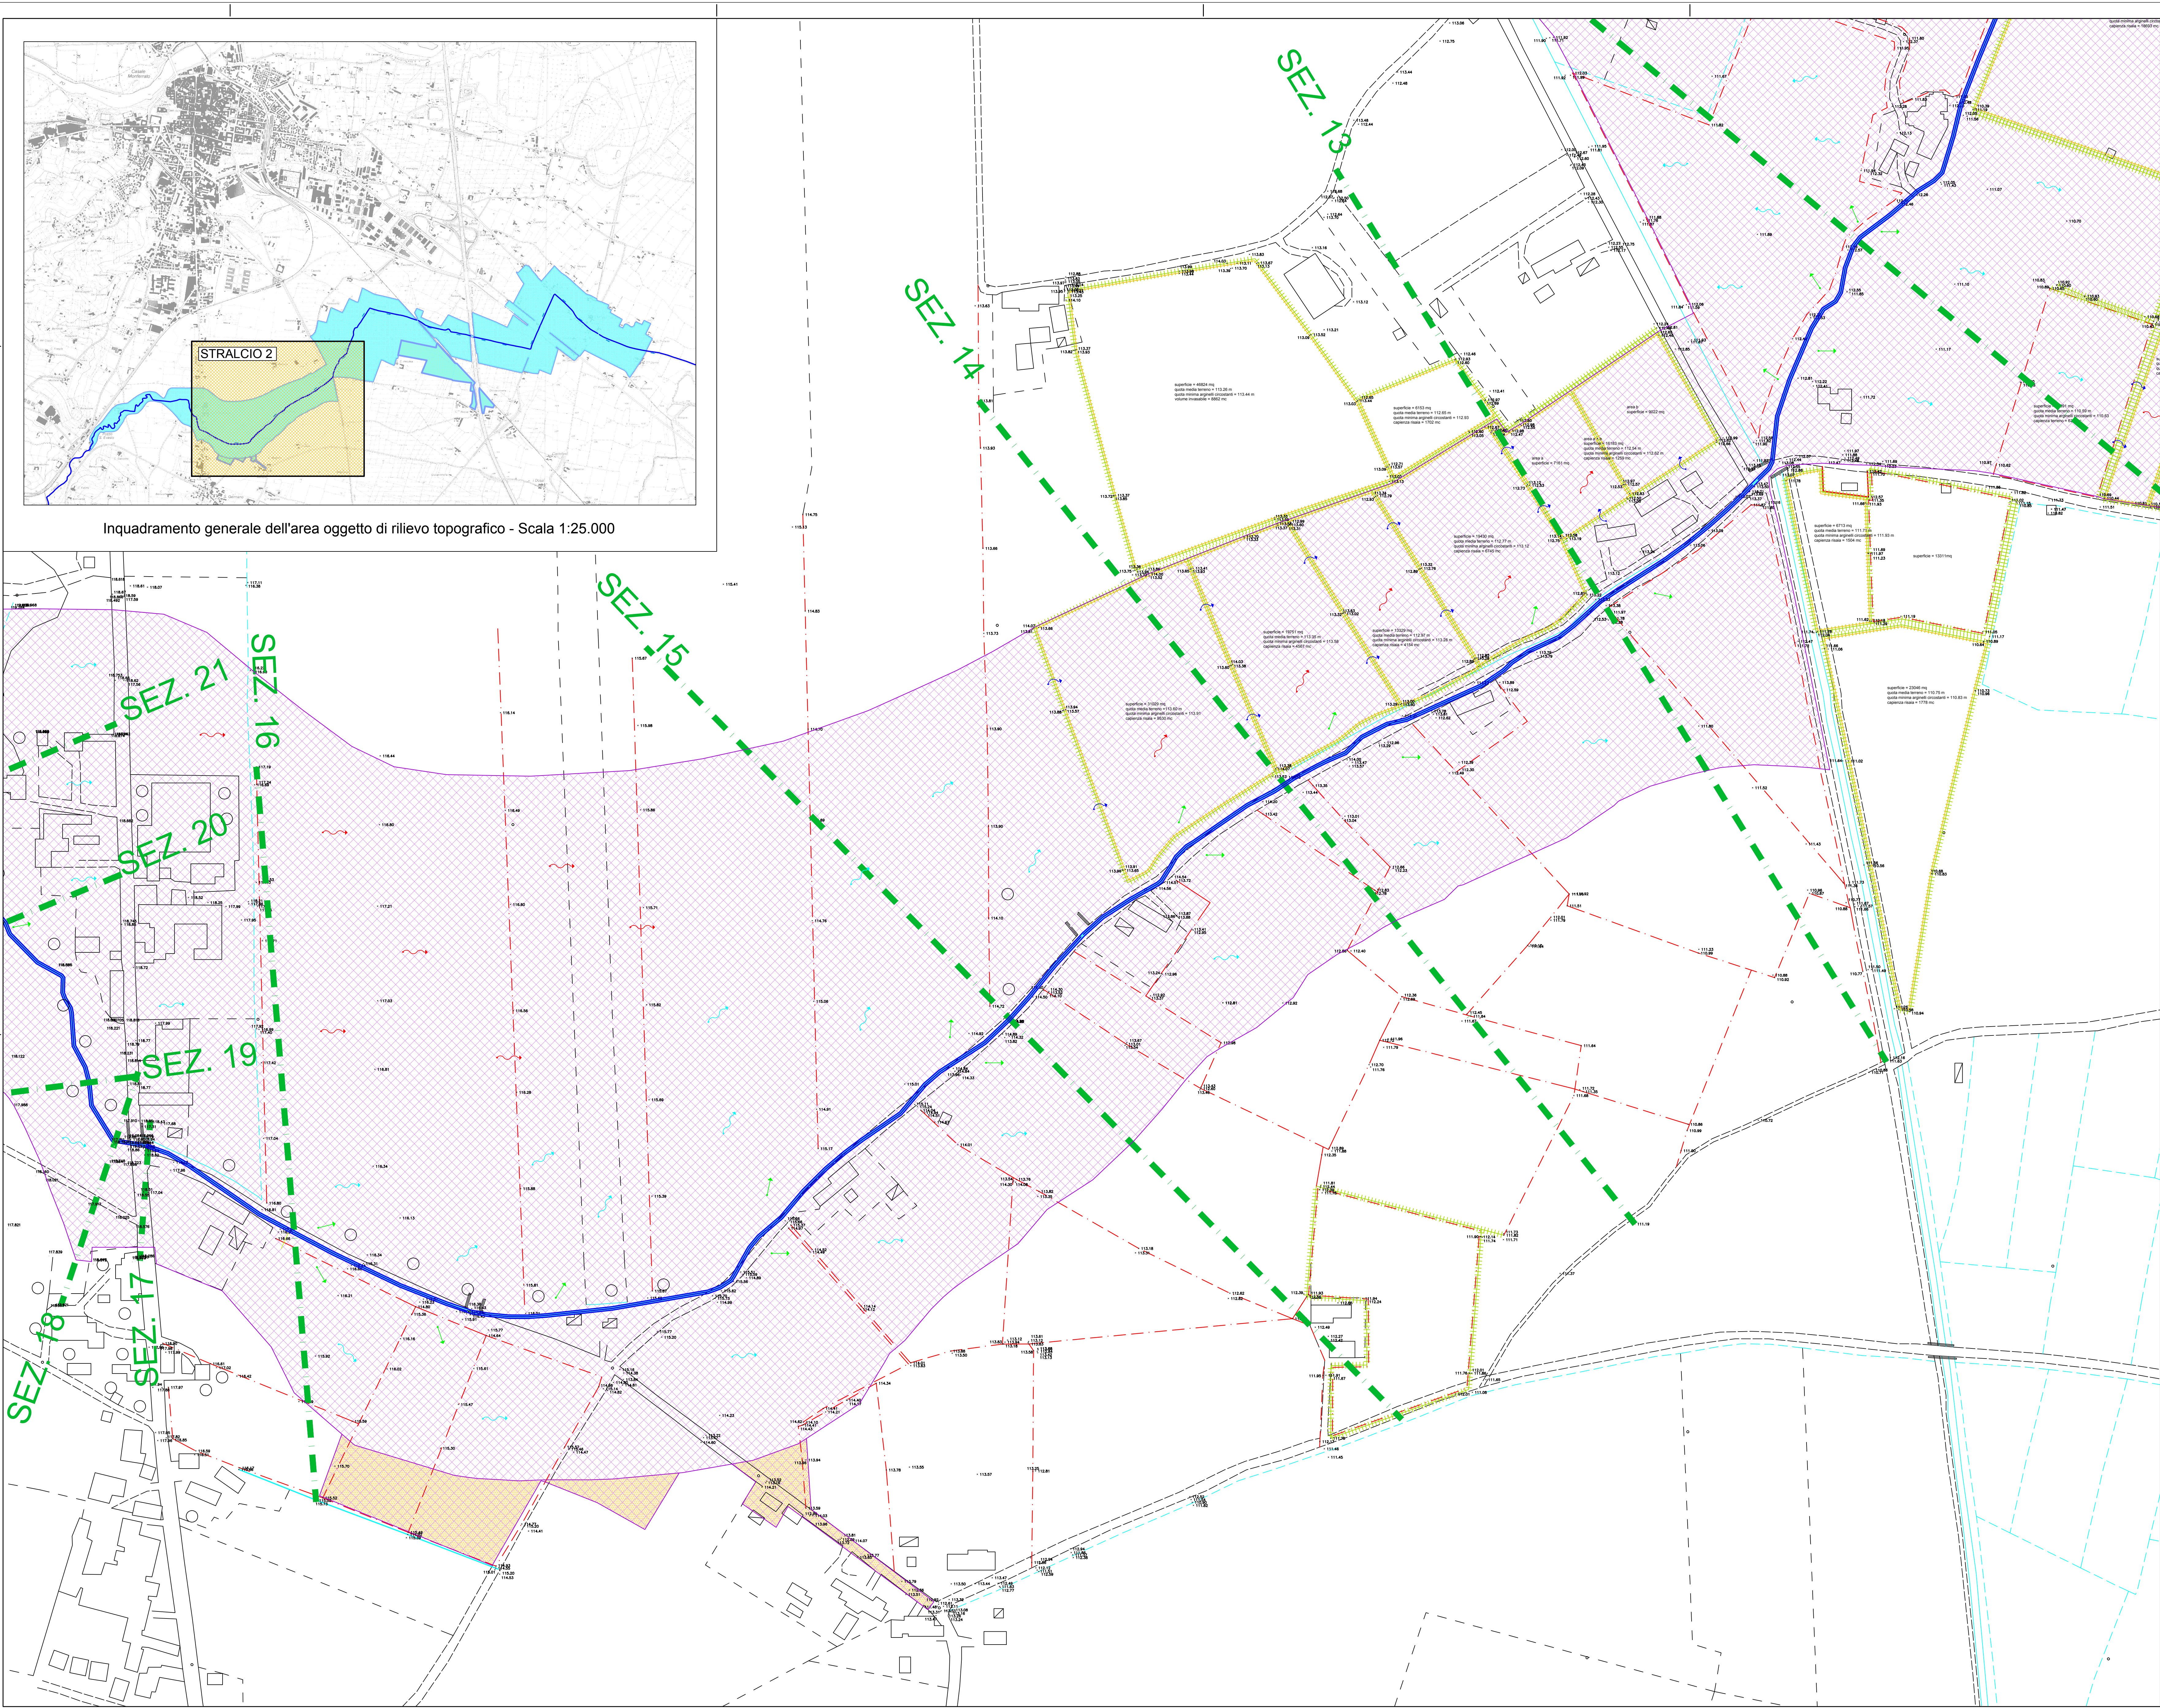


PLANIMETRIA DI RILIEVO - STRALCIO 2

Scala 1 : 2.000

0 40 80 120 160 200m

La area sono state valutate sulla base dei rilievi topografici effettuati nello studio di fattibilità "Interventi di sistemazione del Torrente Gattola dal ponte in località Casale Dazio sino alla confluenza con il Rio Tassato" dello Studio Meione. Ingegneri Associati e sulla base dell'interrogazione allo studio topografico effettuato sul territorio circostante il torrente Gattola nell'agosto 2007 e nel marzo 2010.

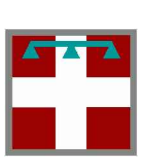

Comune di Casale Monferrato  
Settore Pianificazione Urbana e Territoriale  
Provincia di Alessandria  
Regione Piemonte



Verifica di compatibilità idraulica delle previsioni del P.R.G.C.  
ai sensi dell'art. 18 comma 2 delle norme di attuazione del PAI  
circolare del P.G.R. 8 maggio 1996 n.7/LAP



INTEGRAZIONI  
STUDIO IDRAULICO  
D.G.R. n. 2 - 11830 del 28/07/2009  
PARMIGIA  
353\_10  
GIARDINO  
04  
DATA  
Agosto 2010

OGGETTO DEL LAVORO:

STRALCIO 2

SCALA

CARTA DELLA DINAMICA TORRENTIZIA DOVUTA ALL'ESONDAZIONE DEL  
TORRENTE GATTOLA A VALLE DELLA LOCALITA' POZZO S. EVASIO

1:2.000

PROGETTISTI

R&C Associati






353

C

I

01

PL

T

04

2

VERSIONE N°

1

Agosto 2010

Edizione

Edizione 1

EDICAZIONE SCHEMI E RENDIMENTI DOCUMENTI SOSTITUITI

1

Agosto

Edizione 1










