



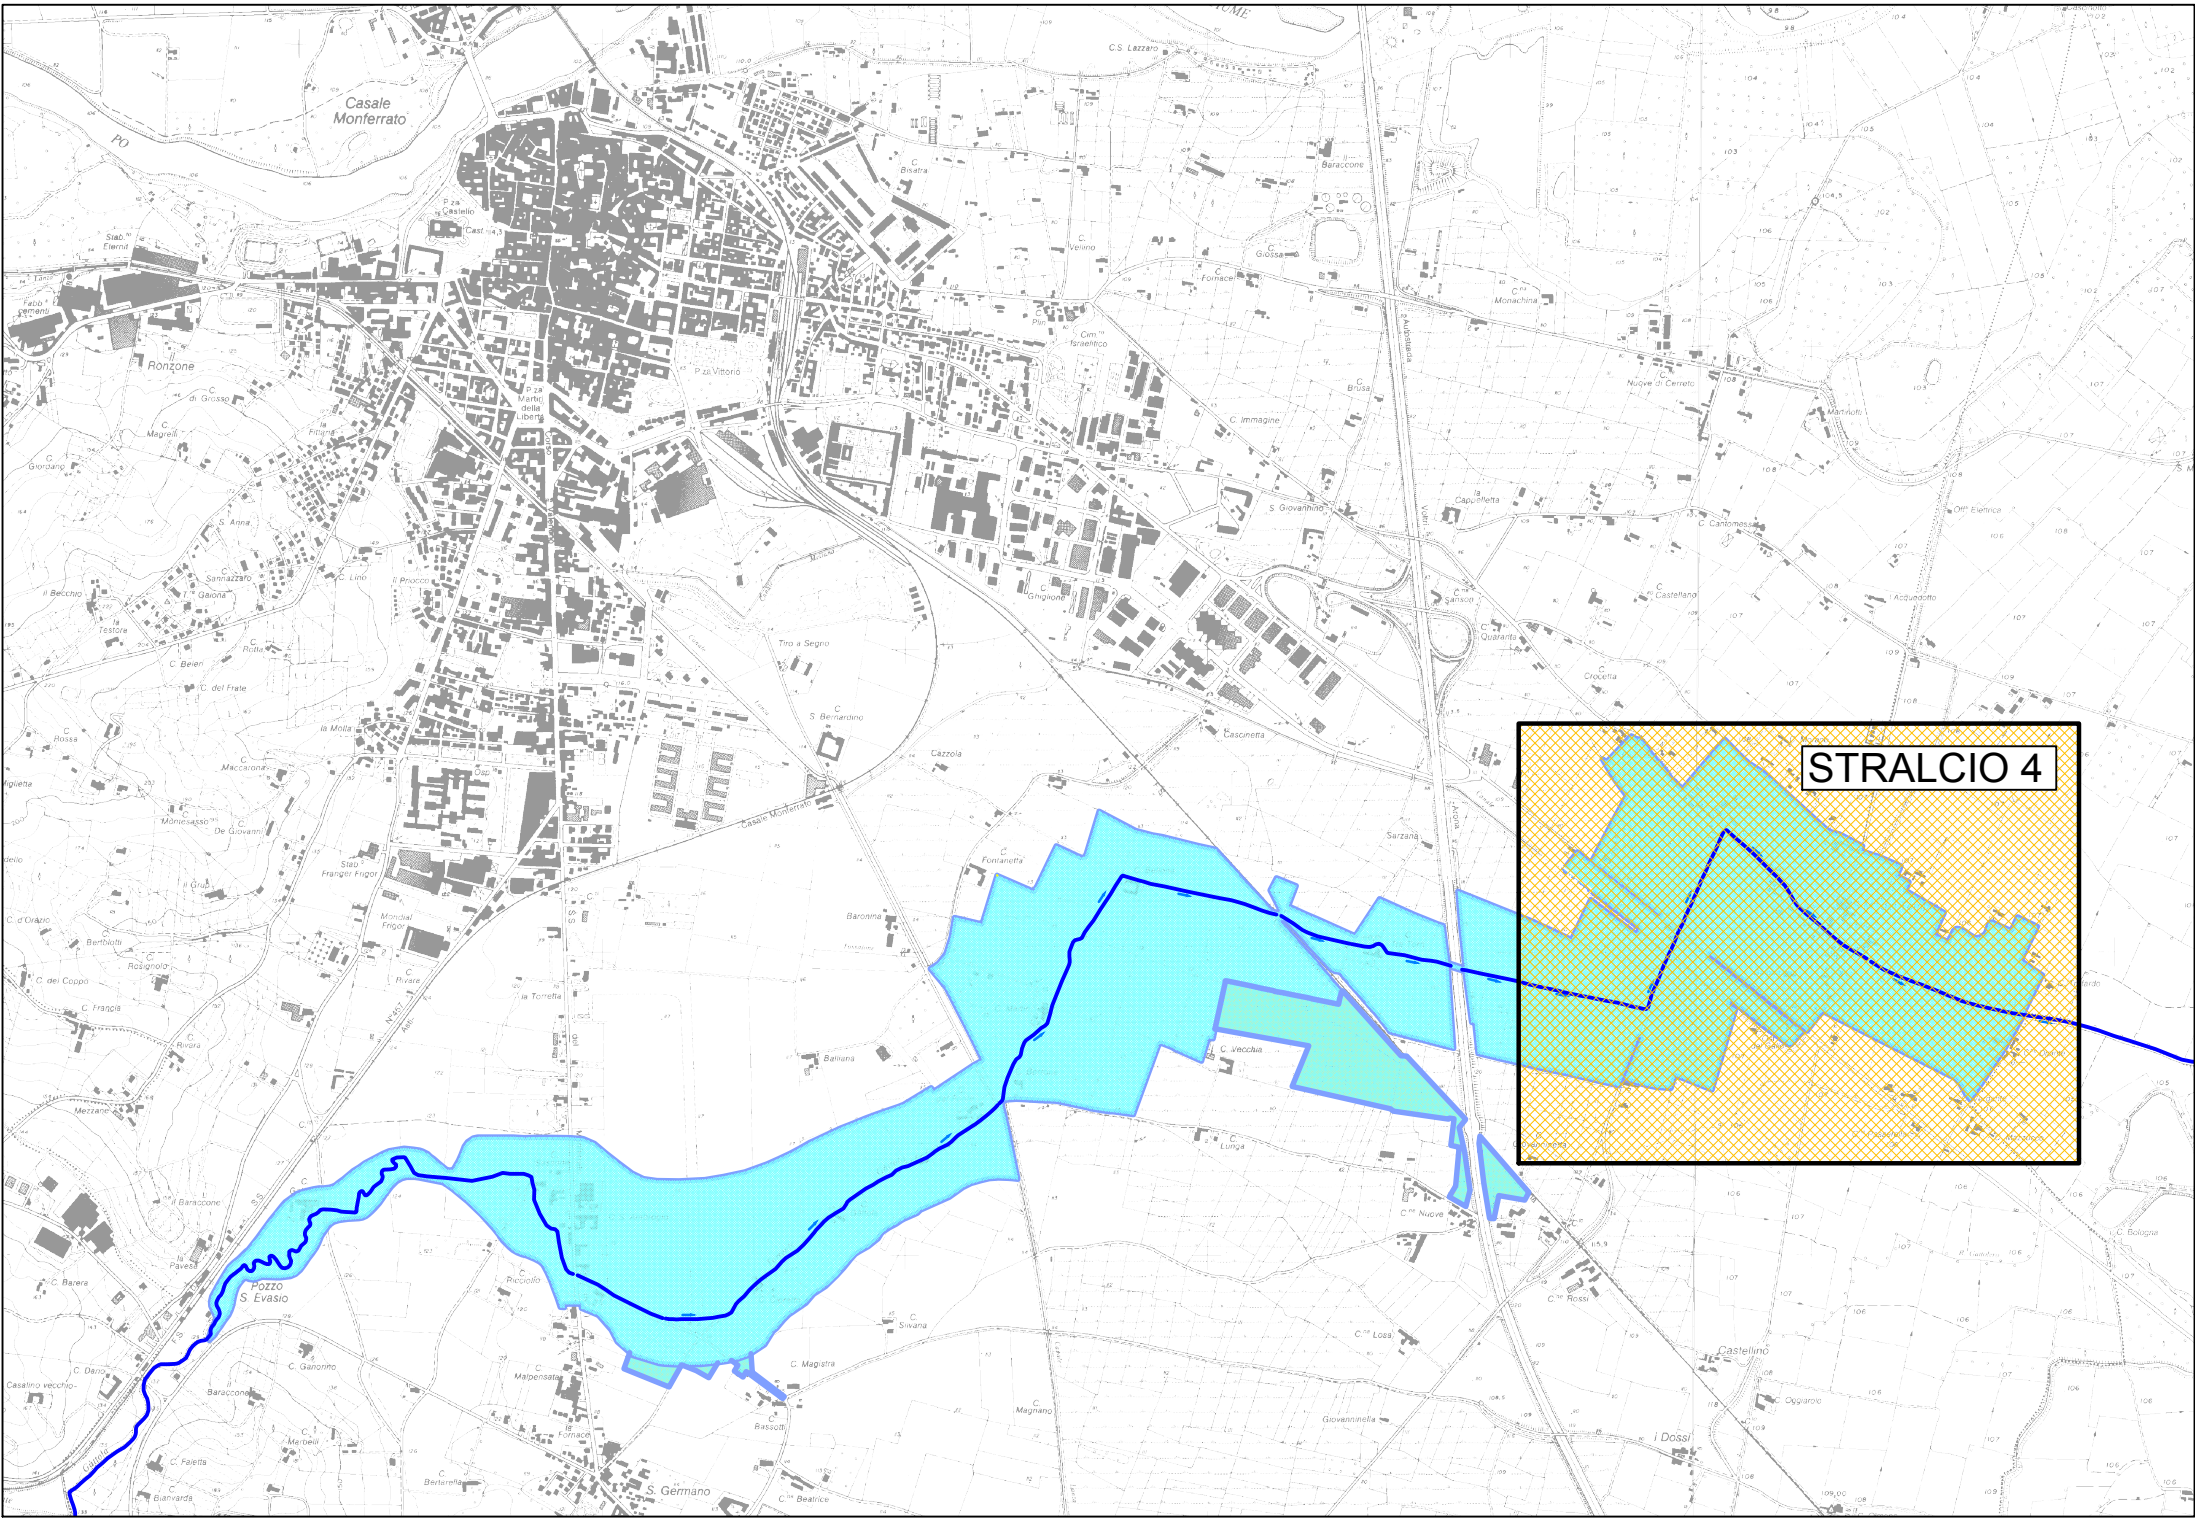

Inquadramento generale dell'area oggetto di rilievo topografico - Scala 1:25.000

LEGENDA	
Simbologia	Descrizione
	Arginelli
	Discontinuità culturali o di uso del suolo
	Camera di risaia
	Torrente Gattola
	Idrografia secondaria non oggetto di rilievo
	Area inondabile
	Estensione della fascia inondabile secondo le aree interessate dall'esondazione del Torrente Gattola del Giugno 2008
	Velocità di deflusso nelle aree allagate (< 0,6 m/s)
	Velocità di deflusso nelle aree allagate (0,6 < v < 1,5 m/s)
	Direzione di esondazione
	Verso di tracimazione tra le camere di risaia

PLANIMETRIA SU BASE C.T.R. VETTORIALE - REGIONE PIEMONTE

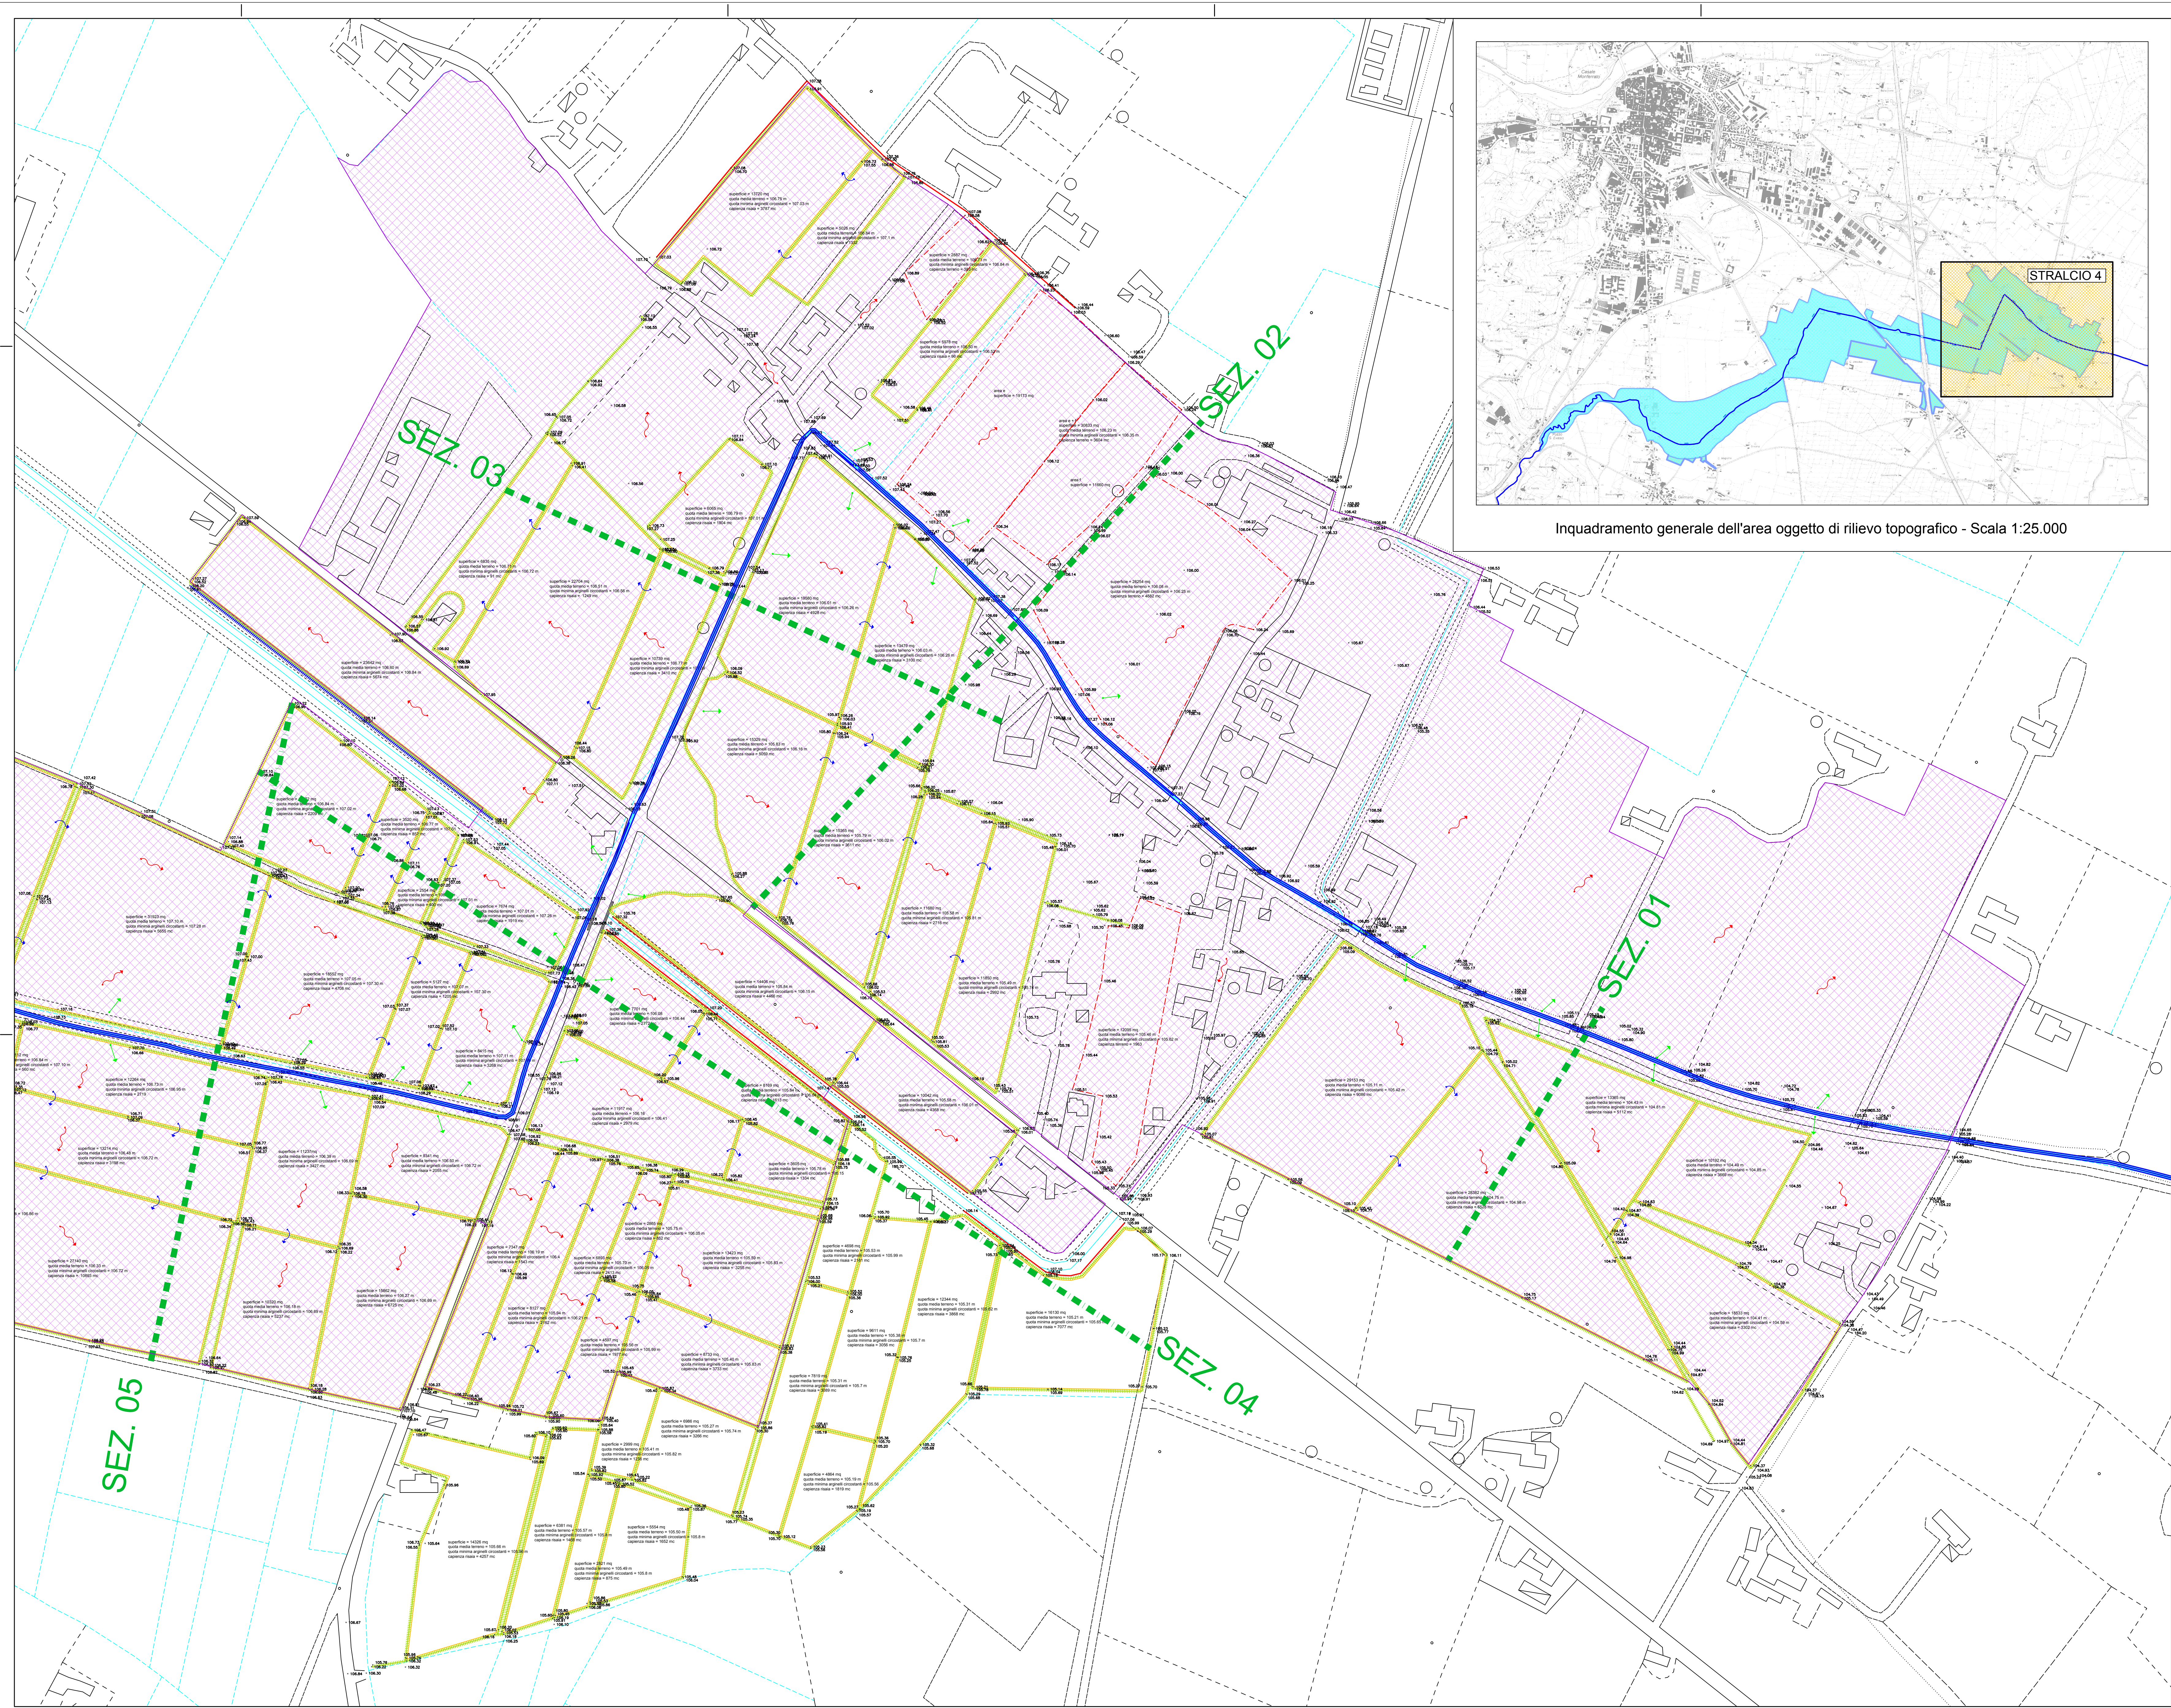


PLANIMETRIA DI RILIEVO - STRALCIO 4

Scala 1 : 2.000



La area sono state valutate sulla base del rilievo topografico effettuato nello studio di fattibilità. Interventi di sistemazione del Torrente Gattola dal ponte in località Casale Dario fino alla confluenza con il Rio Tassolò, dello Studio Meione. Ingegneri Associati e sulla base dell'ispezione allo studio topografico effettuato sul territorio circostante il torrente. Gattola nell'agosto 2007 e nel marzo 2010.

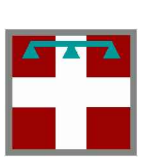

Comune di Casale Monferrato
Settore Pianificazione Urbana e Territoriale
Provincia di Alessandria
Regione Piemonte



Verifica di compatibilità idraulica delle previsioni del P.R.G.C.
ai sensi dell'art. 18 comma 2 delle norme di attuazione del PAI
circolare del P.G.R. 8 maggio 1996 n.7/LAP



INTEGRAZIONI STUDIO IDRAULICO D.G.R. n. 2 - 11830 del 28/07/2009	
PARMISIA	353_10
SLABORDATO	06
DATA	Agosto 2010

OGGETTO DELL'APPALTO:

STRALCIO 4
CARTA DELLA DINAMICA TORRENTIZIA DOVUTA ALL'ESONDAZIONE DEL
TORRENTE GATTOLA A VALLE DELLA LOCALITA' POZZO S. EVASIO

SCALA:

1:2.000

PROGETTISTI:


R&C Associati

ALTE BOX DELLA - CASALE - FRESNO - SAVONA

PROGETTO
CONTROLLATO
AUTORIZZATO

dot. Ing. Luca AGAGLIATE
dot. Ing. Chiara AMORIS
dot. Ing. Roberto SEBENNA

TRABE FASCE

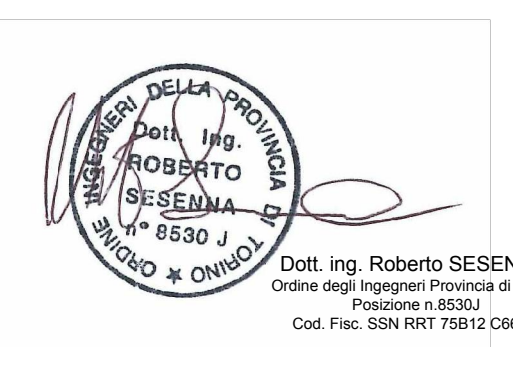

CONTO GENERALE E SLABORDATO

CONTO GENERALE	SLABORDATO	CONTO GENERALE	SLABORDATO	CONTO GENERALE	SLABORDATO	CONTO GENERALE	SLABORDATO
353	C	I	01	PL	T	06	2

VERSIONE	DATA	REVISIONE
1	Agosto 2010	Elaborazione
2	Agosto 2010	Revisione 1

EDICAZIONE SCHEMI E RENDIMENTI DOCUMENTI SOSTITUITI

Diritti riservati ex art. 1710 C.C. - Riproduzione e consegna a terzi solo su autorizzazione