

PIANO REGOLATORE GENERALE

APPROVATO CON D.G.R. del 06/1989 N.93.29164

MODIFICAZIONE n. 6

E.LEGE REGIONE PIEMONTE 3/10/1974, n.55 art.17 comma 8°


TAV.3125 SVILUPPI RELATIVI A DETERMINATI AMBITI D'INTERVENTO
AMBITO N.2: RONZONE
SCHEMI PLANOVOLUMETRICI

Scala 1:500,Scala 1:1.000





CASALE MONFERRATO, LT' 01.12.2009
IL RESPONSABILE DEL PROCEDIMENTO
I PROGETTISTI
IL SINDACO
ASSUNTA CON DELIBERA C.C. N. DEL
IL SEGRETARIO GENERALE

AGGIORNAMENTO CARTOGRAFICO DICEMBRE 2009

SUB AMBITO 2C
SCALA 1:500

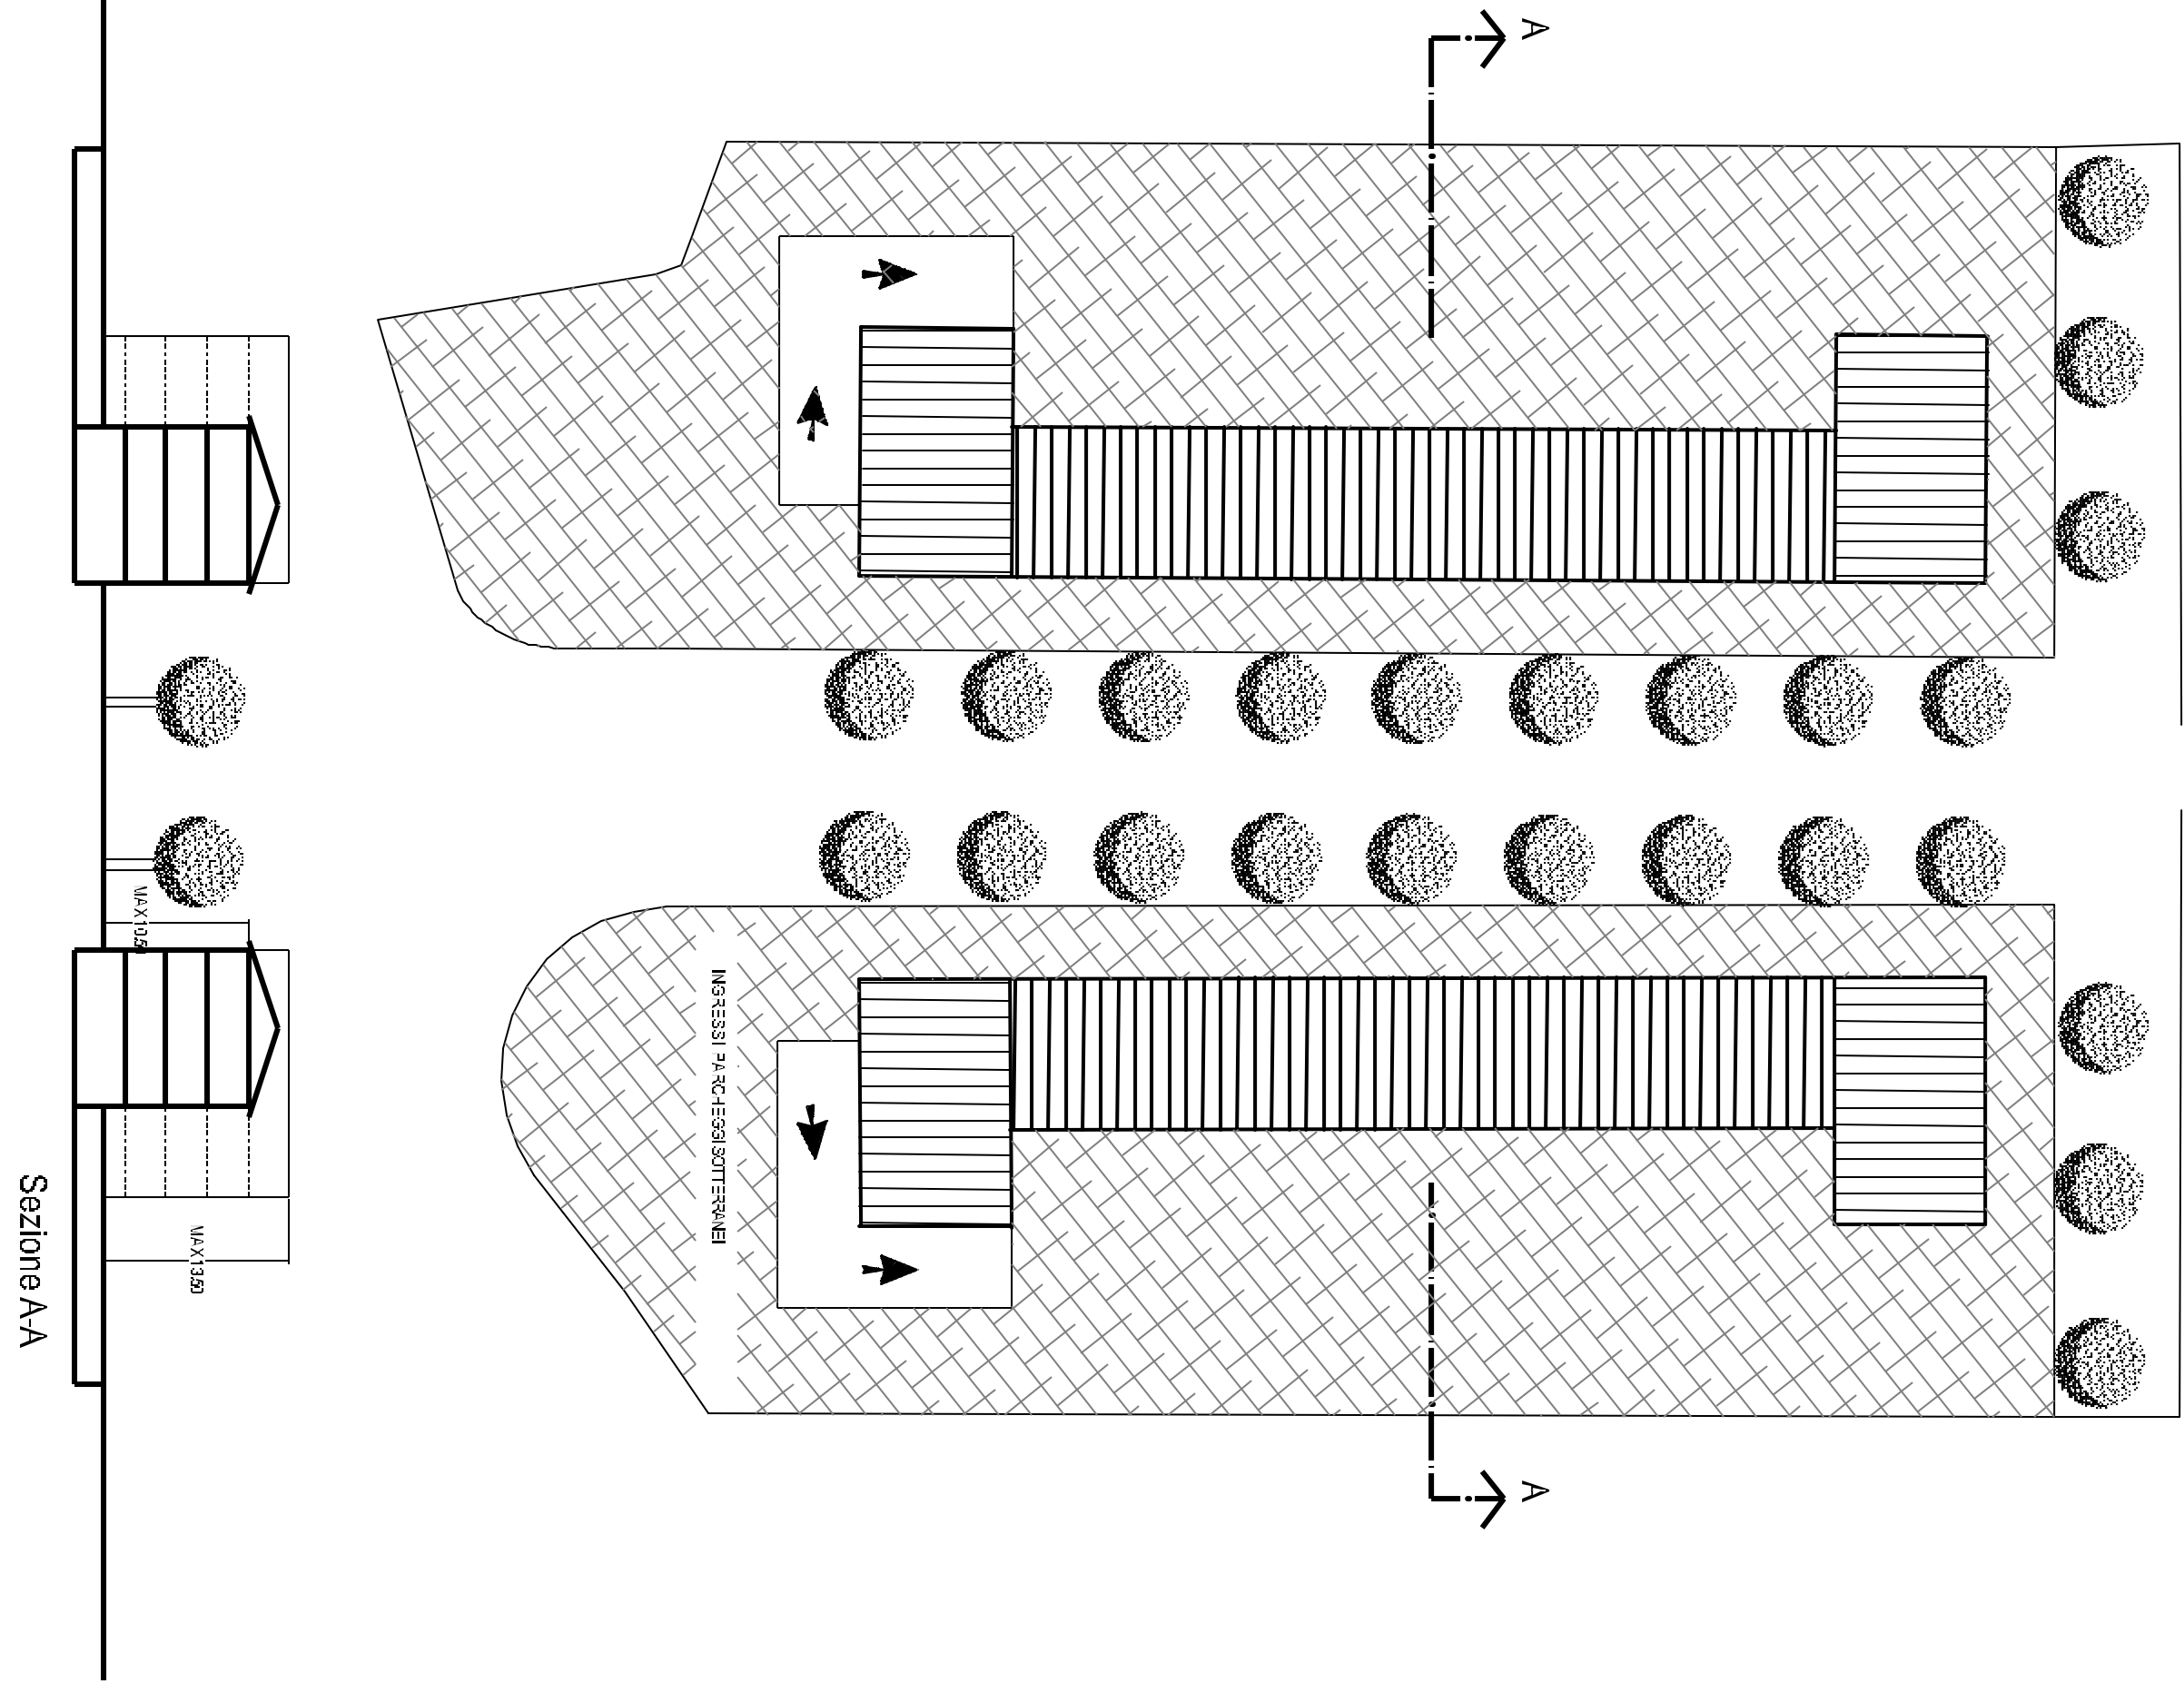

SUB AMBITO 2B
SCALA 1:500

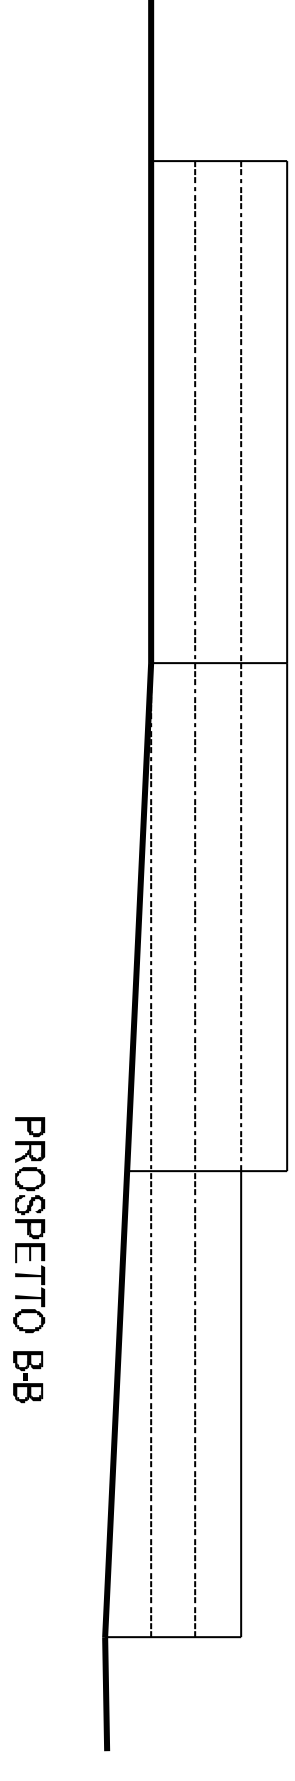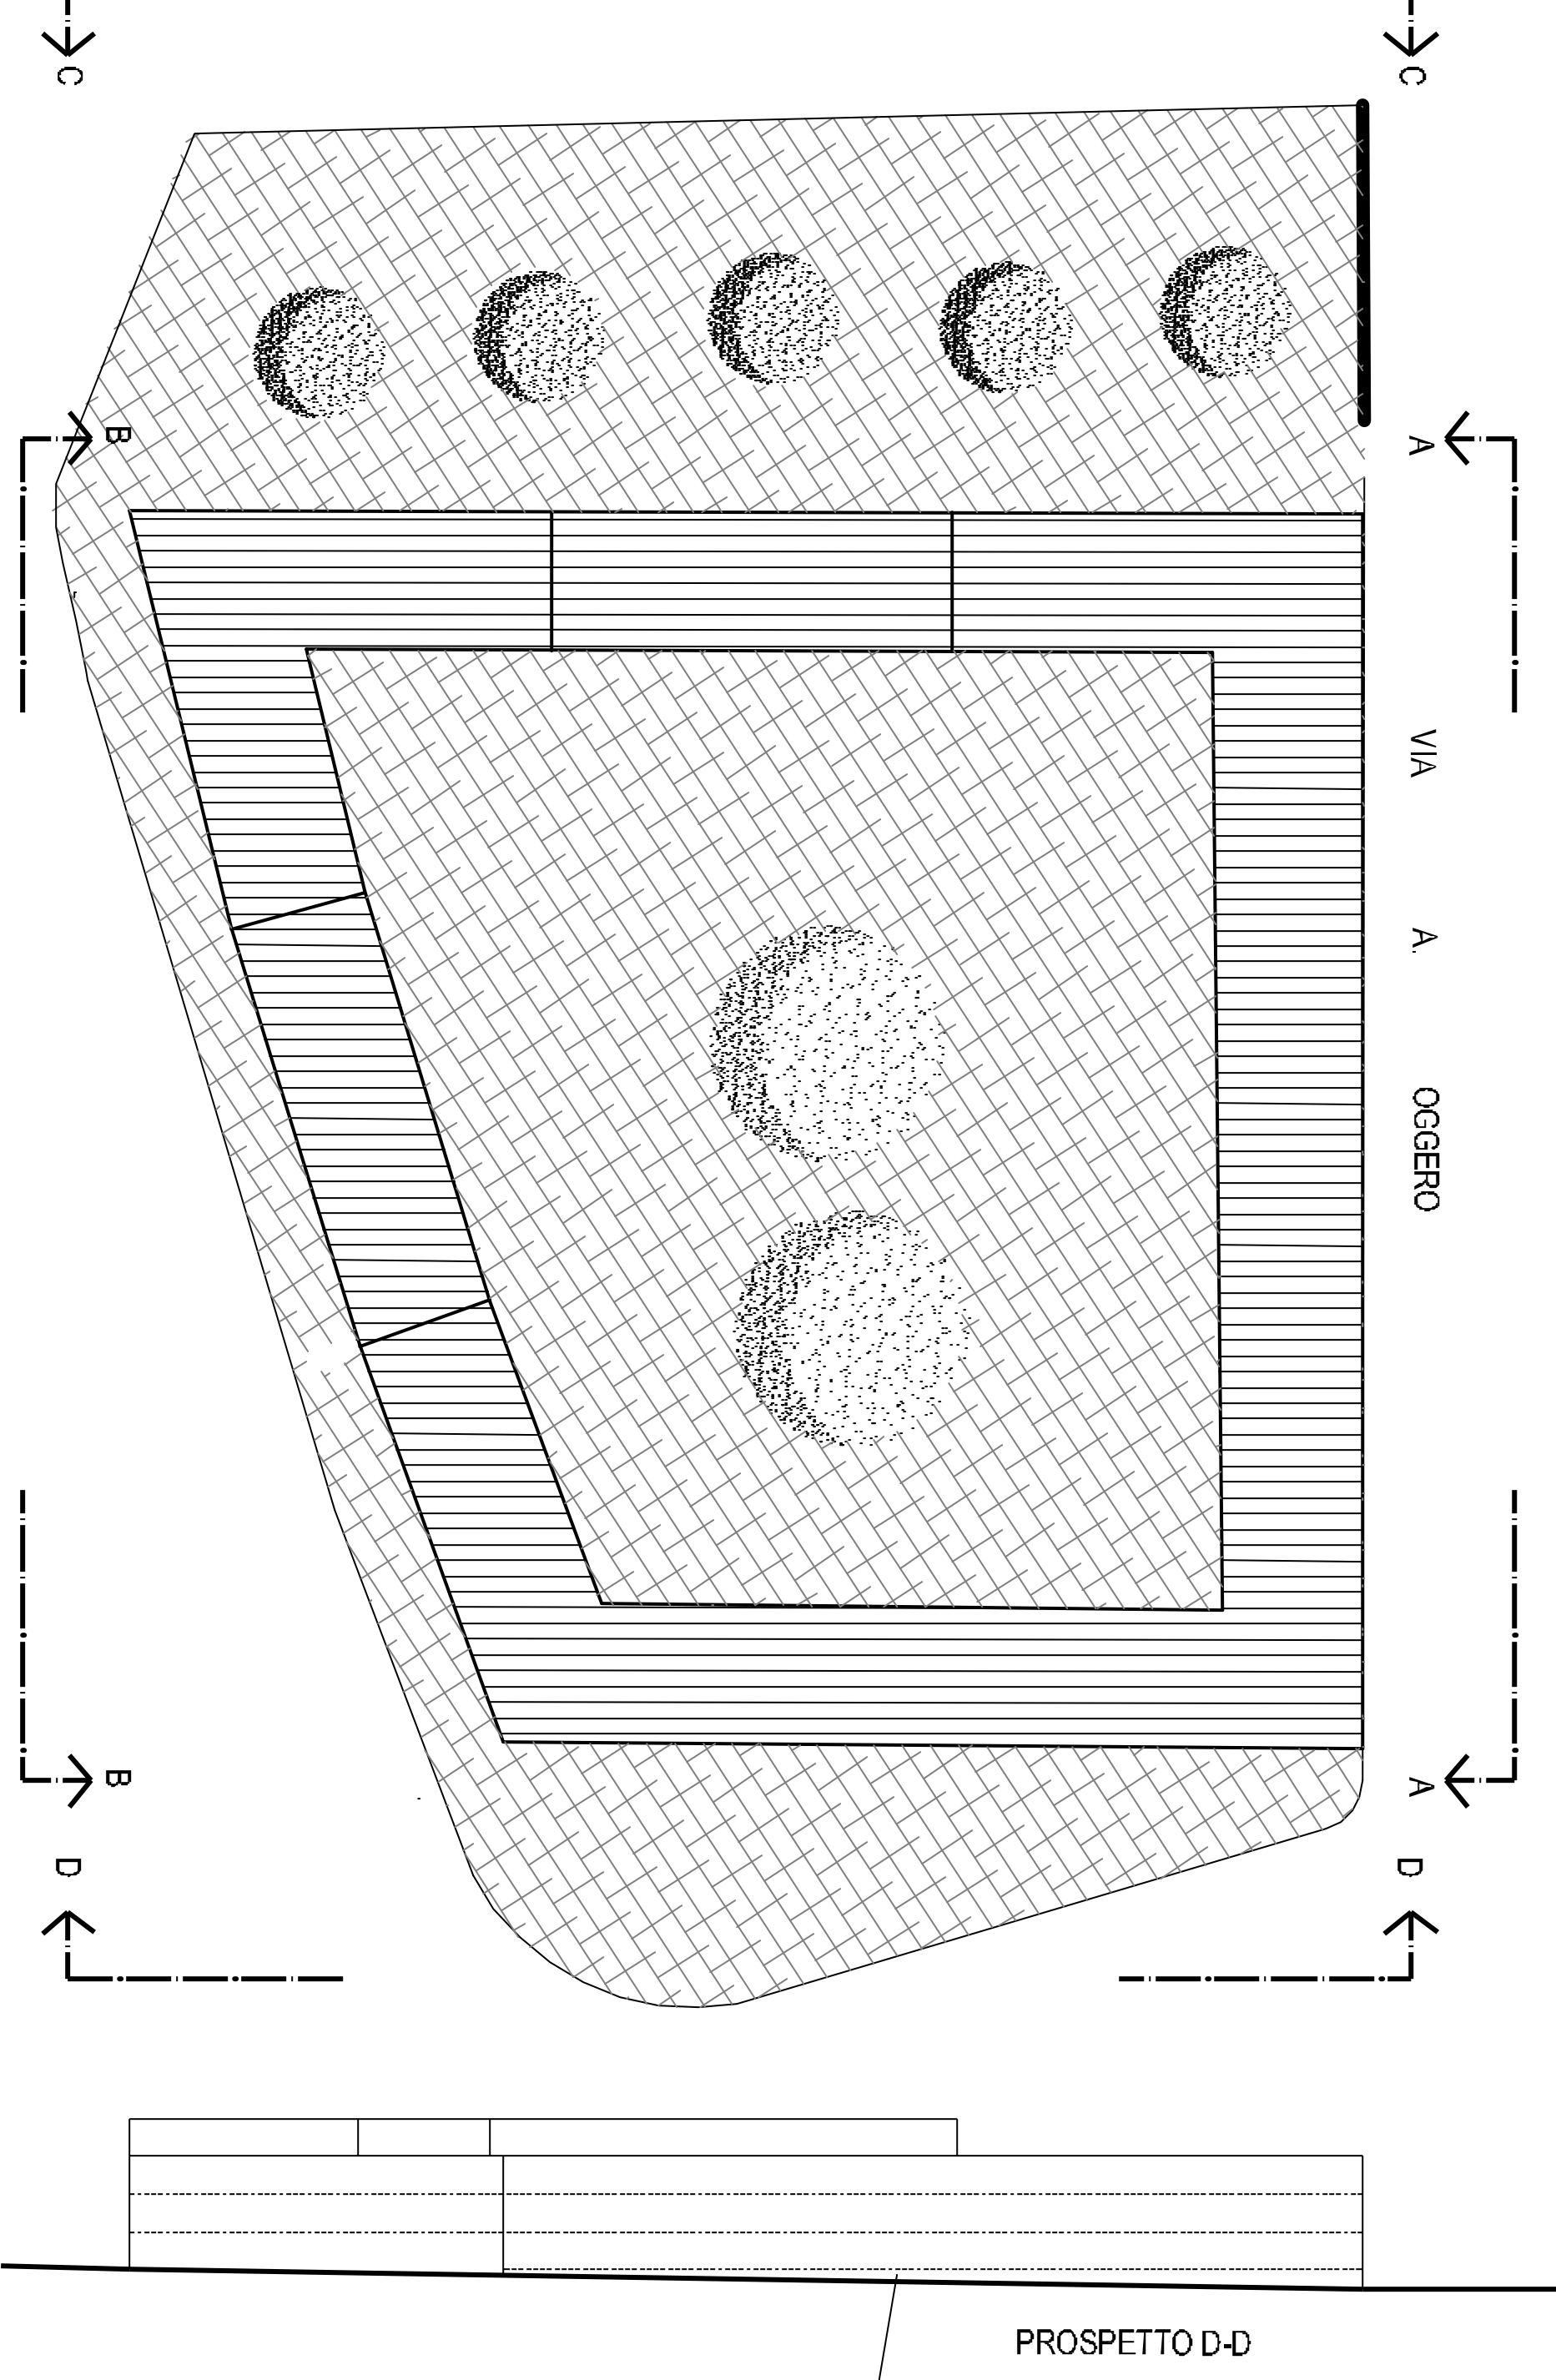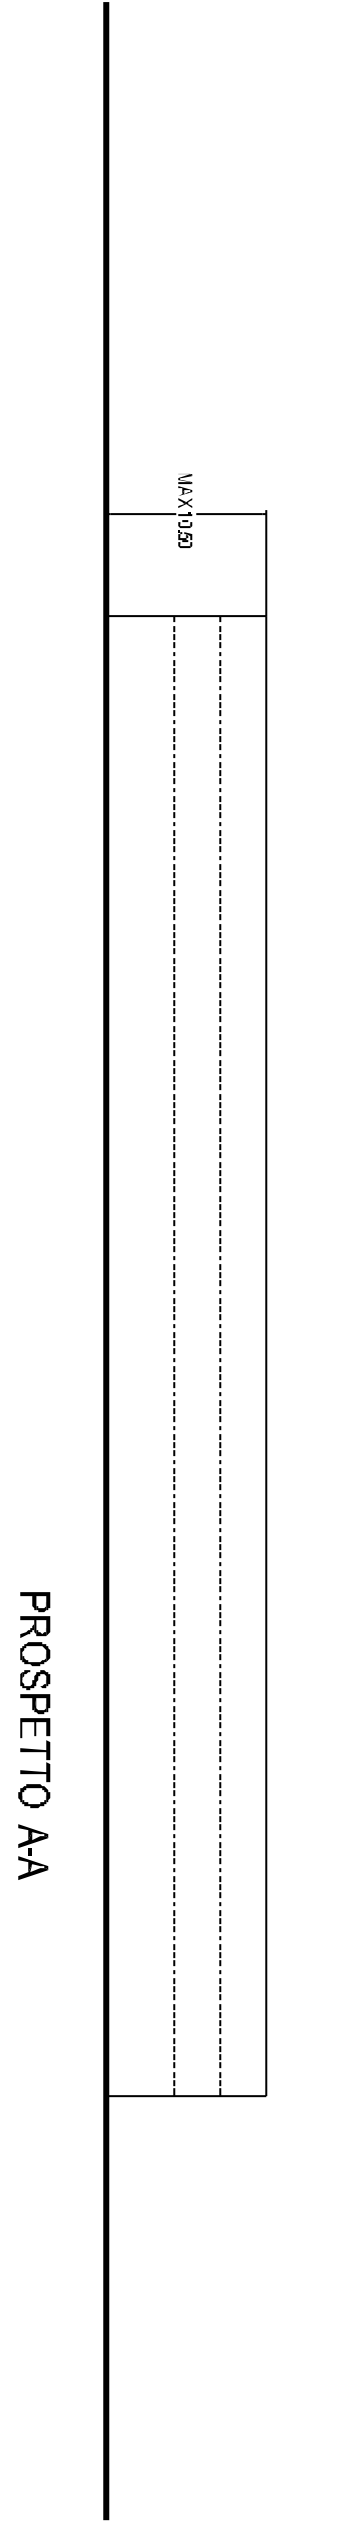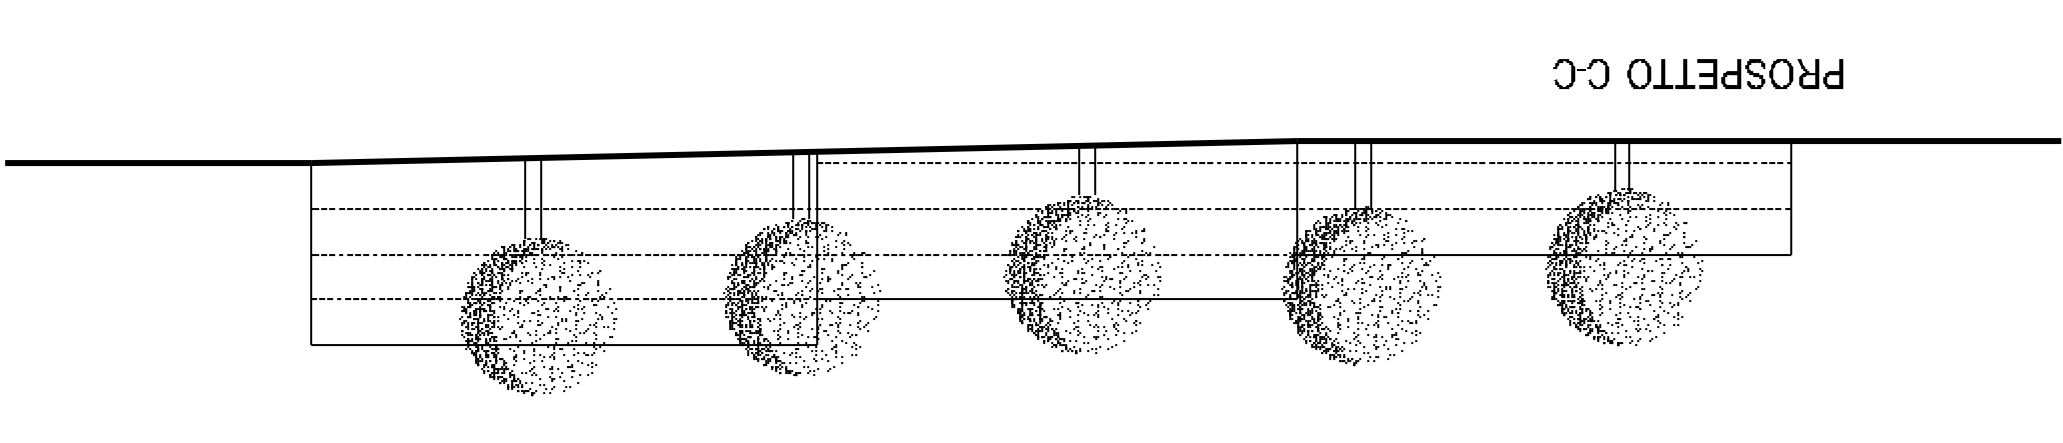


SUB AMBITO 2A

SCALA 1:1.000




RESIDENZE PLURIFAMILIARI

SCALA 1:500

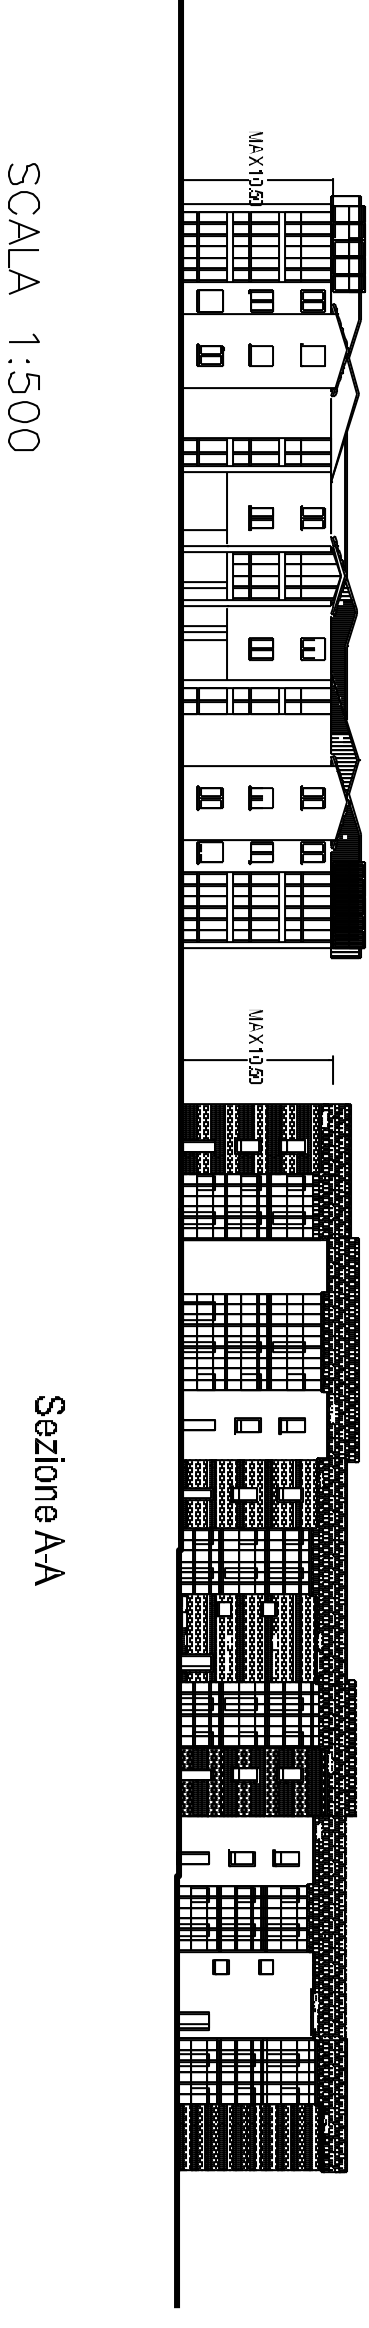

SUB AMBITO 2G

SCALA 1:1.000

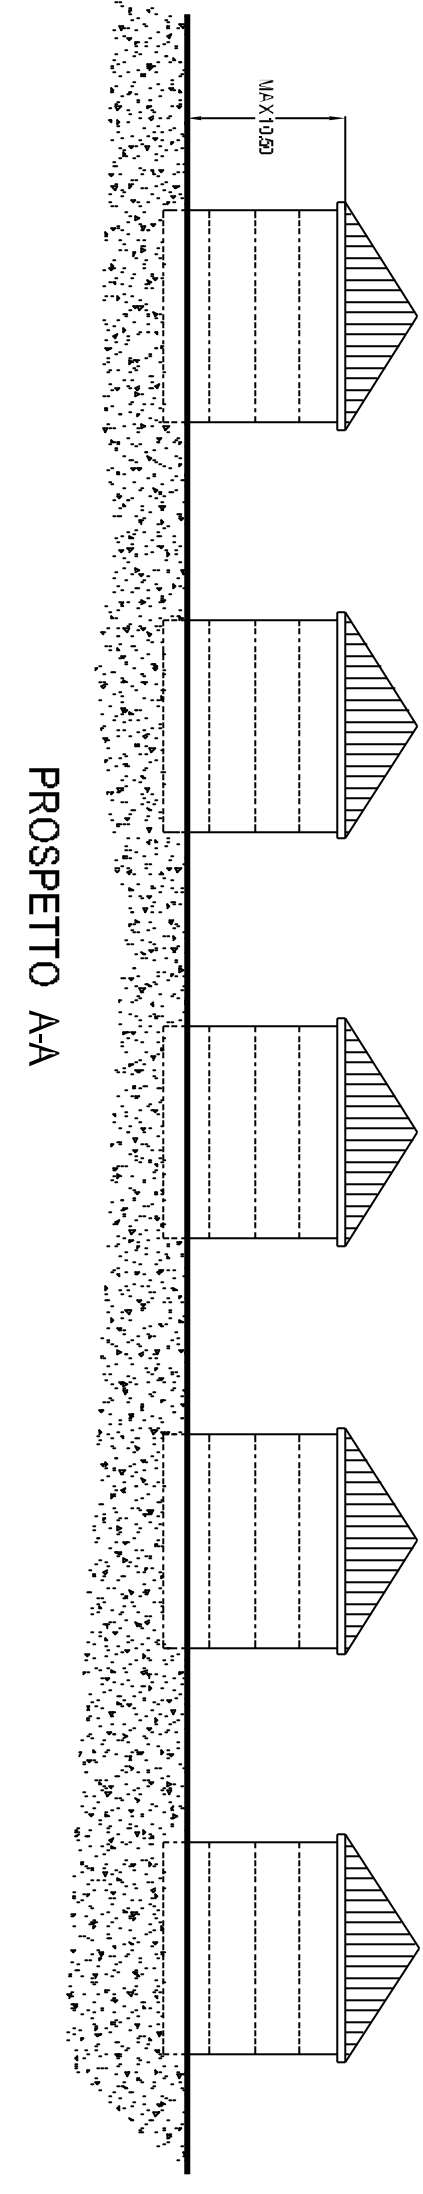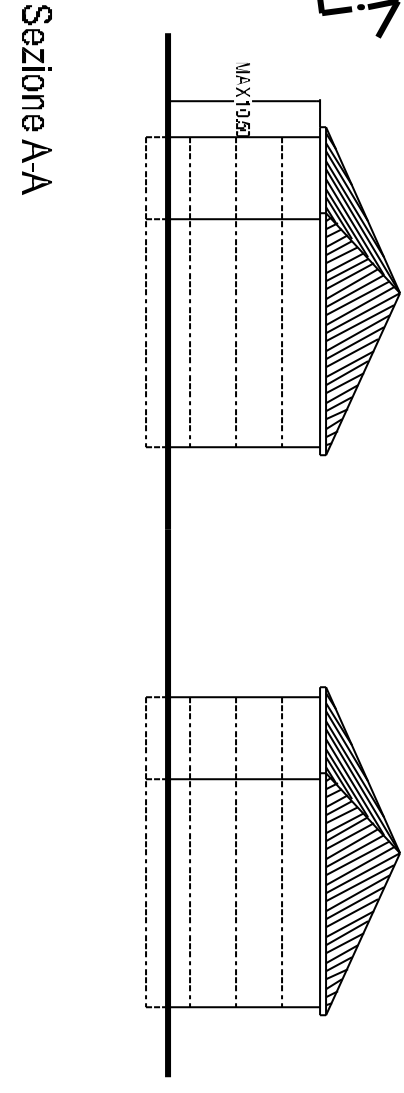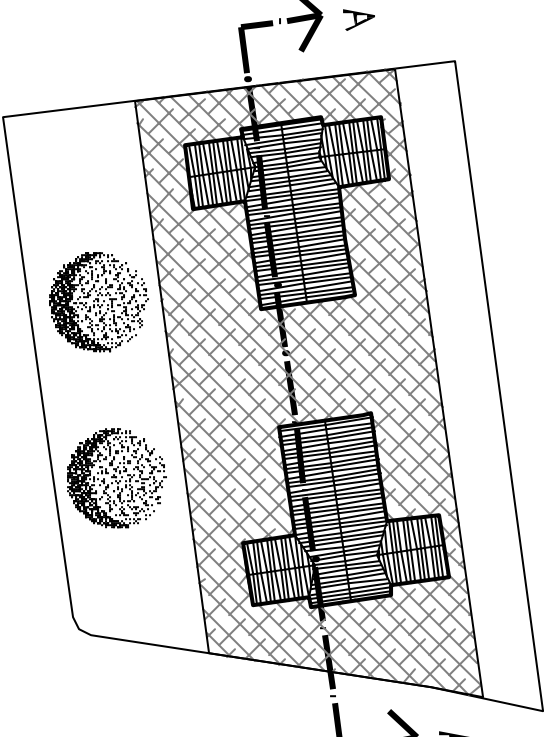

RESIDENZE ISOLATE, BINATO PLURIFAMILIARI

SCALA 1:500

SUB AMBITO 2E

