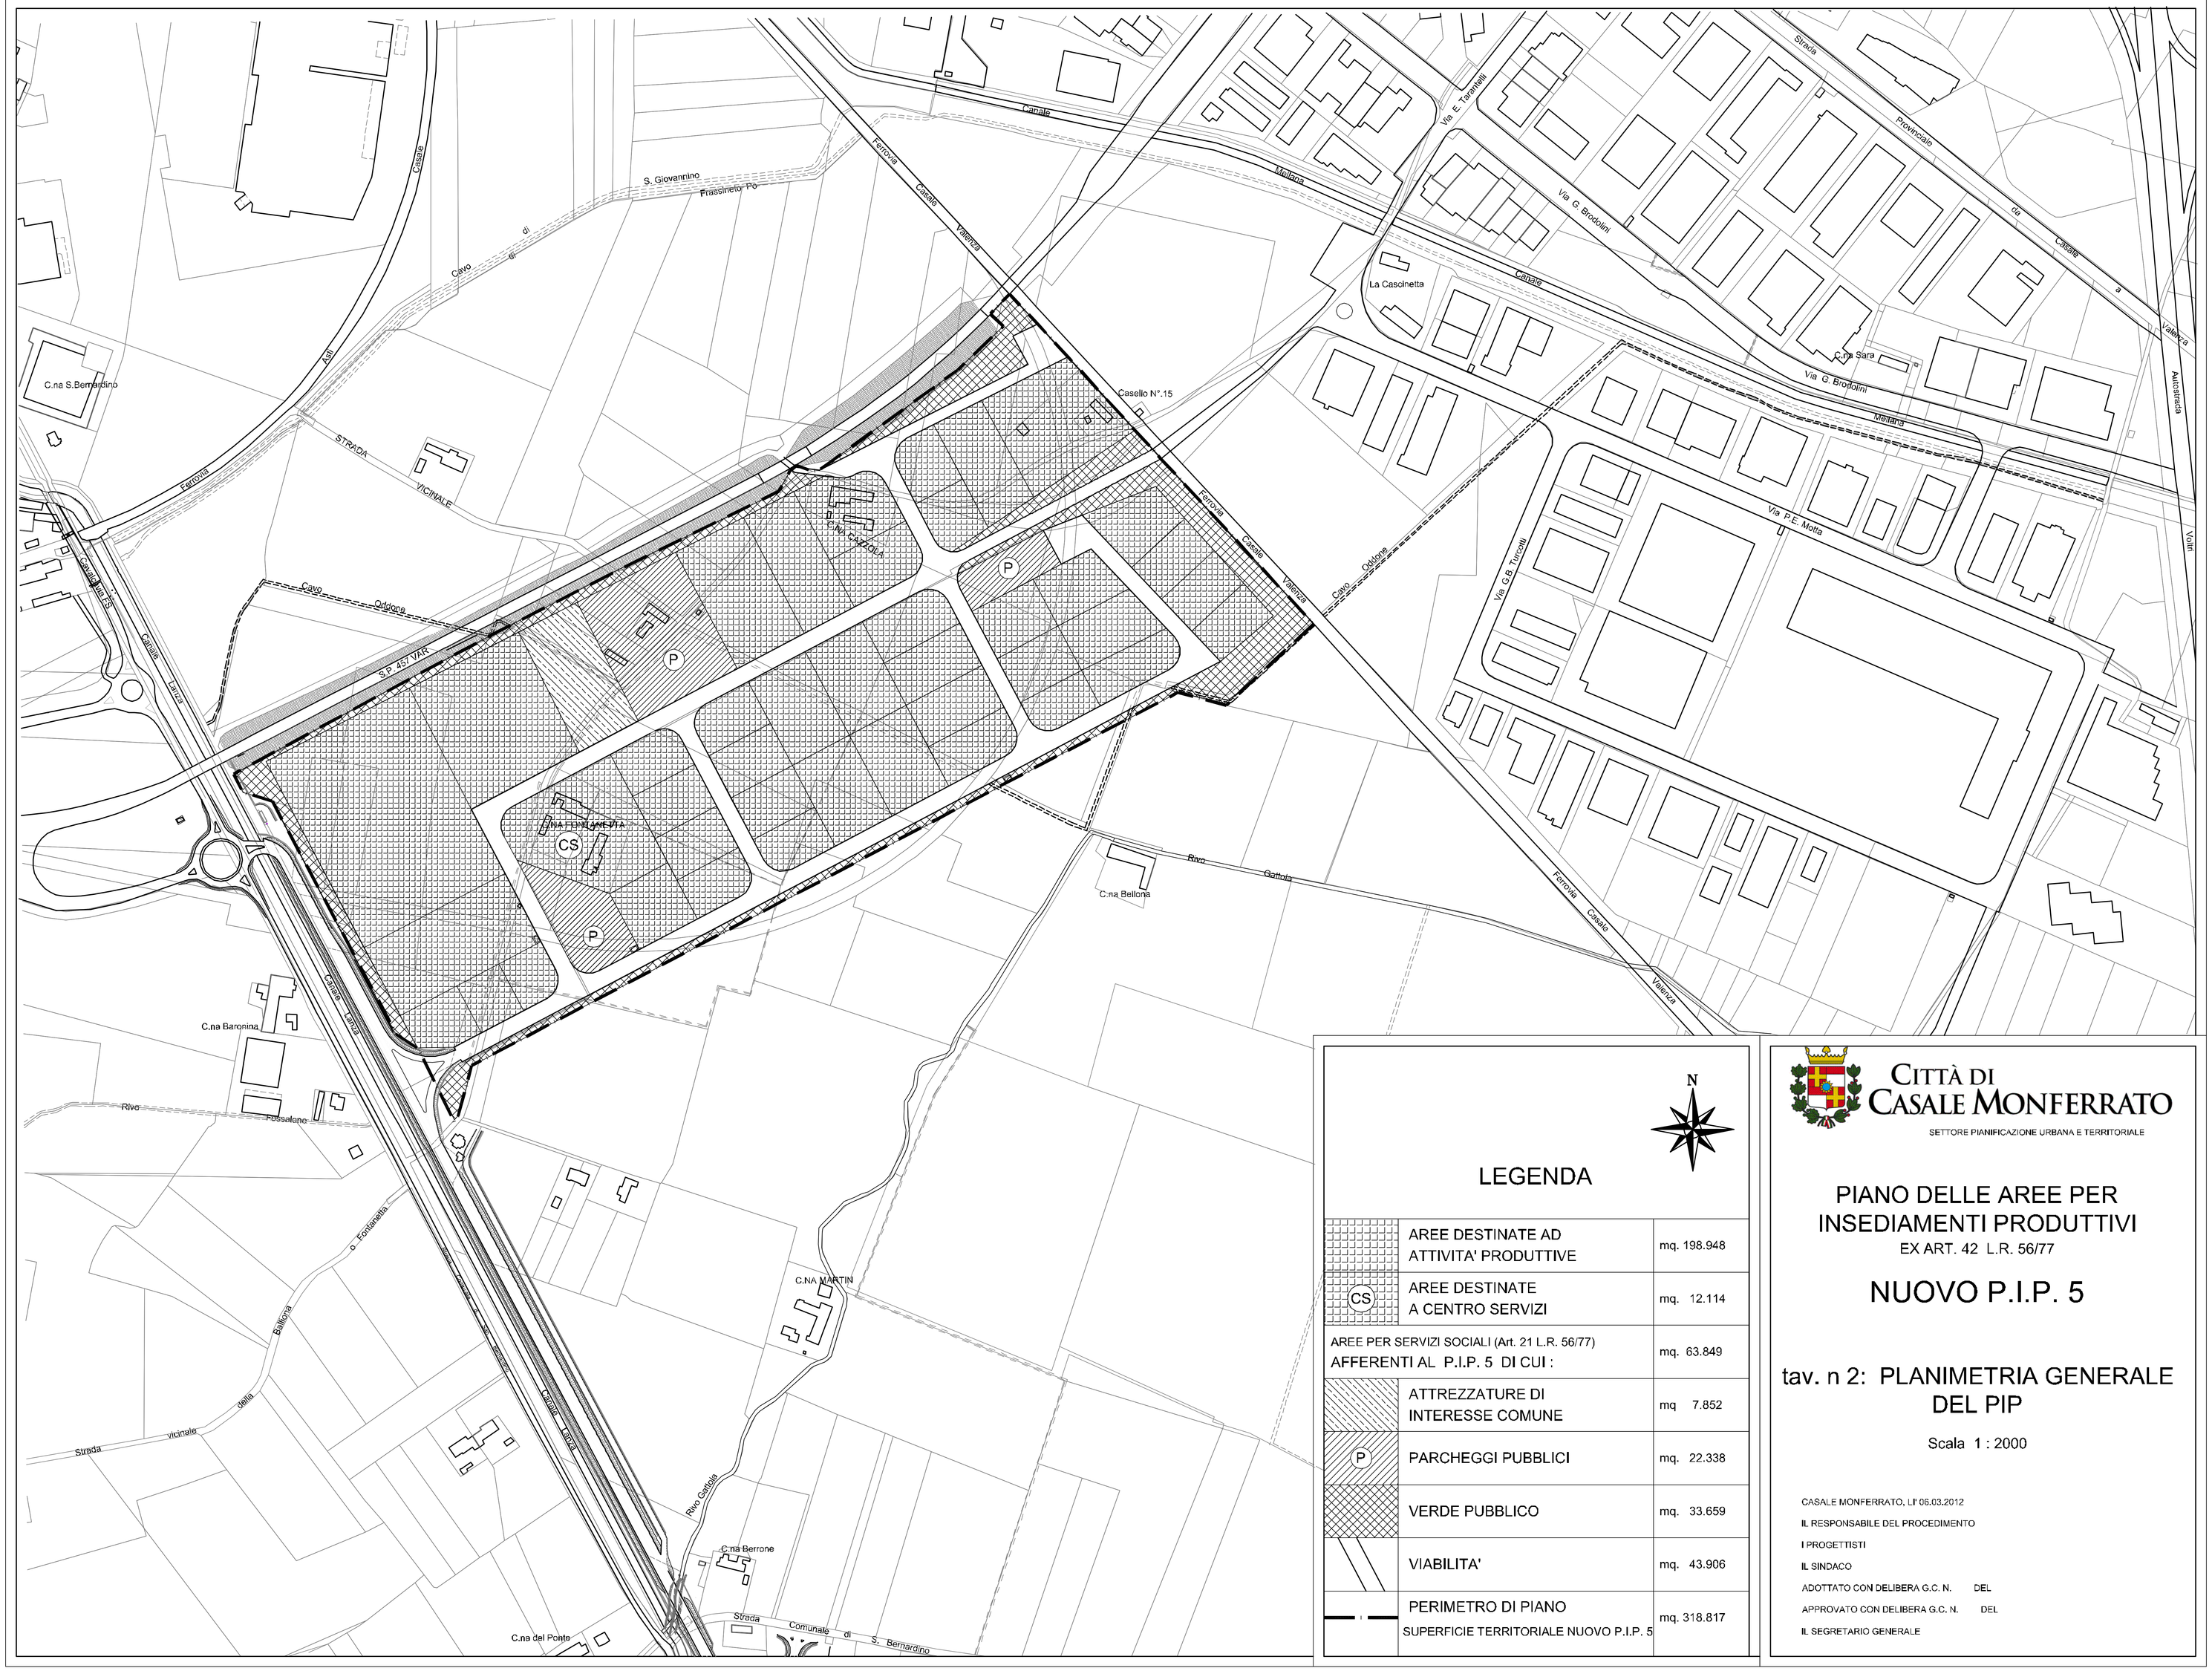

LEGENDA

	AREE DESTINATE AD ATTIVITA' PRODUTTIVE	mq. 198.948
CS	AREE DESTINATE A CENTRO SERVIZI	mq. 12.114
	AREE PER SERVIZI SOCIALI (Art. 21 L.R. 56/77) AFFERENTI AL P.I.P. 5 DI CUI :	mq. 63.849
	ATTREZZATURE DI INTERESSE COMUNE	mq 7.852
P	PARCHEGGI PUBBLICI	mq. 22.338
	VERDE PUBBLICO	mq. 33.659
	VIABILITA'	mq. 43.906
	PERIMETRO DI PIANO SUPERFICIE TERRITORIALE NUOVO P.I.P. 5	mq. 318.817

CITTÀ DI CASALE MONFERRATO

SETTORE PIANIFICAZIONE URBANA E TERRITORIALE

PIANO DELLE AREE PER INSEDIAMENTI PRODUTTIVI

EX ART. 42 L.R. 56/77

NUOVO P.I.P. 5

tav. n 2: PLANIMETRIA GENERALE DEL PIP

Scala 1 : 2000

CASALE MONFERRATO, LI' 06.03.2012

IL RESPONSABILE DEL PROCEDIMENTO

I PROGETTISTI

IL SINDACO

ADOTTATO CON DELIBERA G.C. N. DEL

APPROVATO CON DELIBERA G.C. N. DEL

IL SEGRETARIO GENERALE