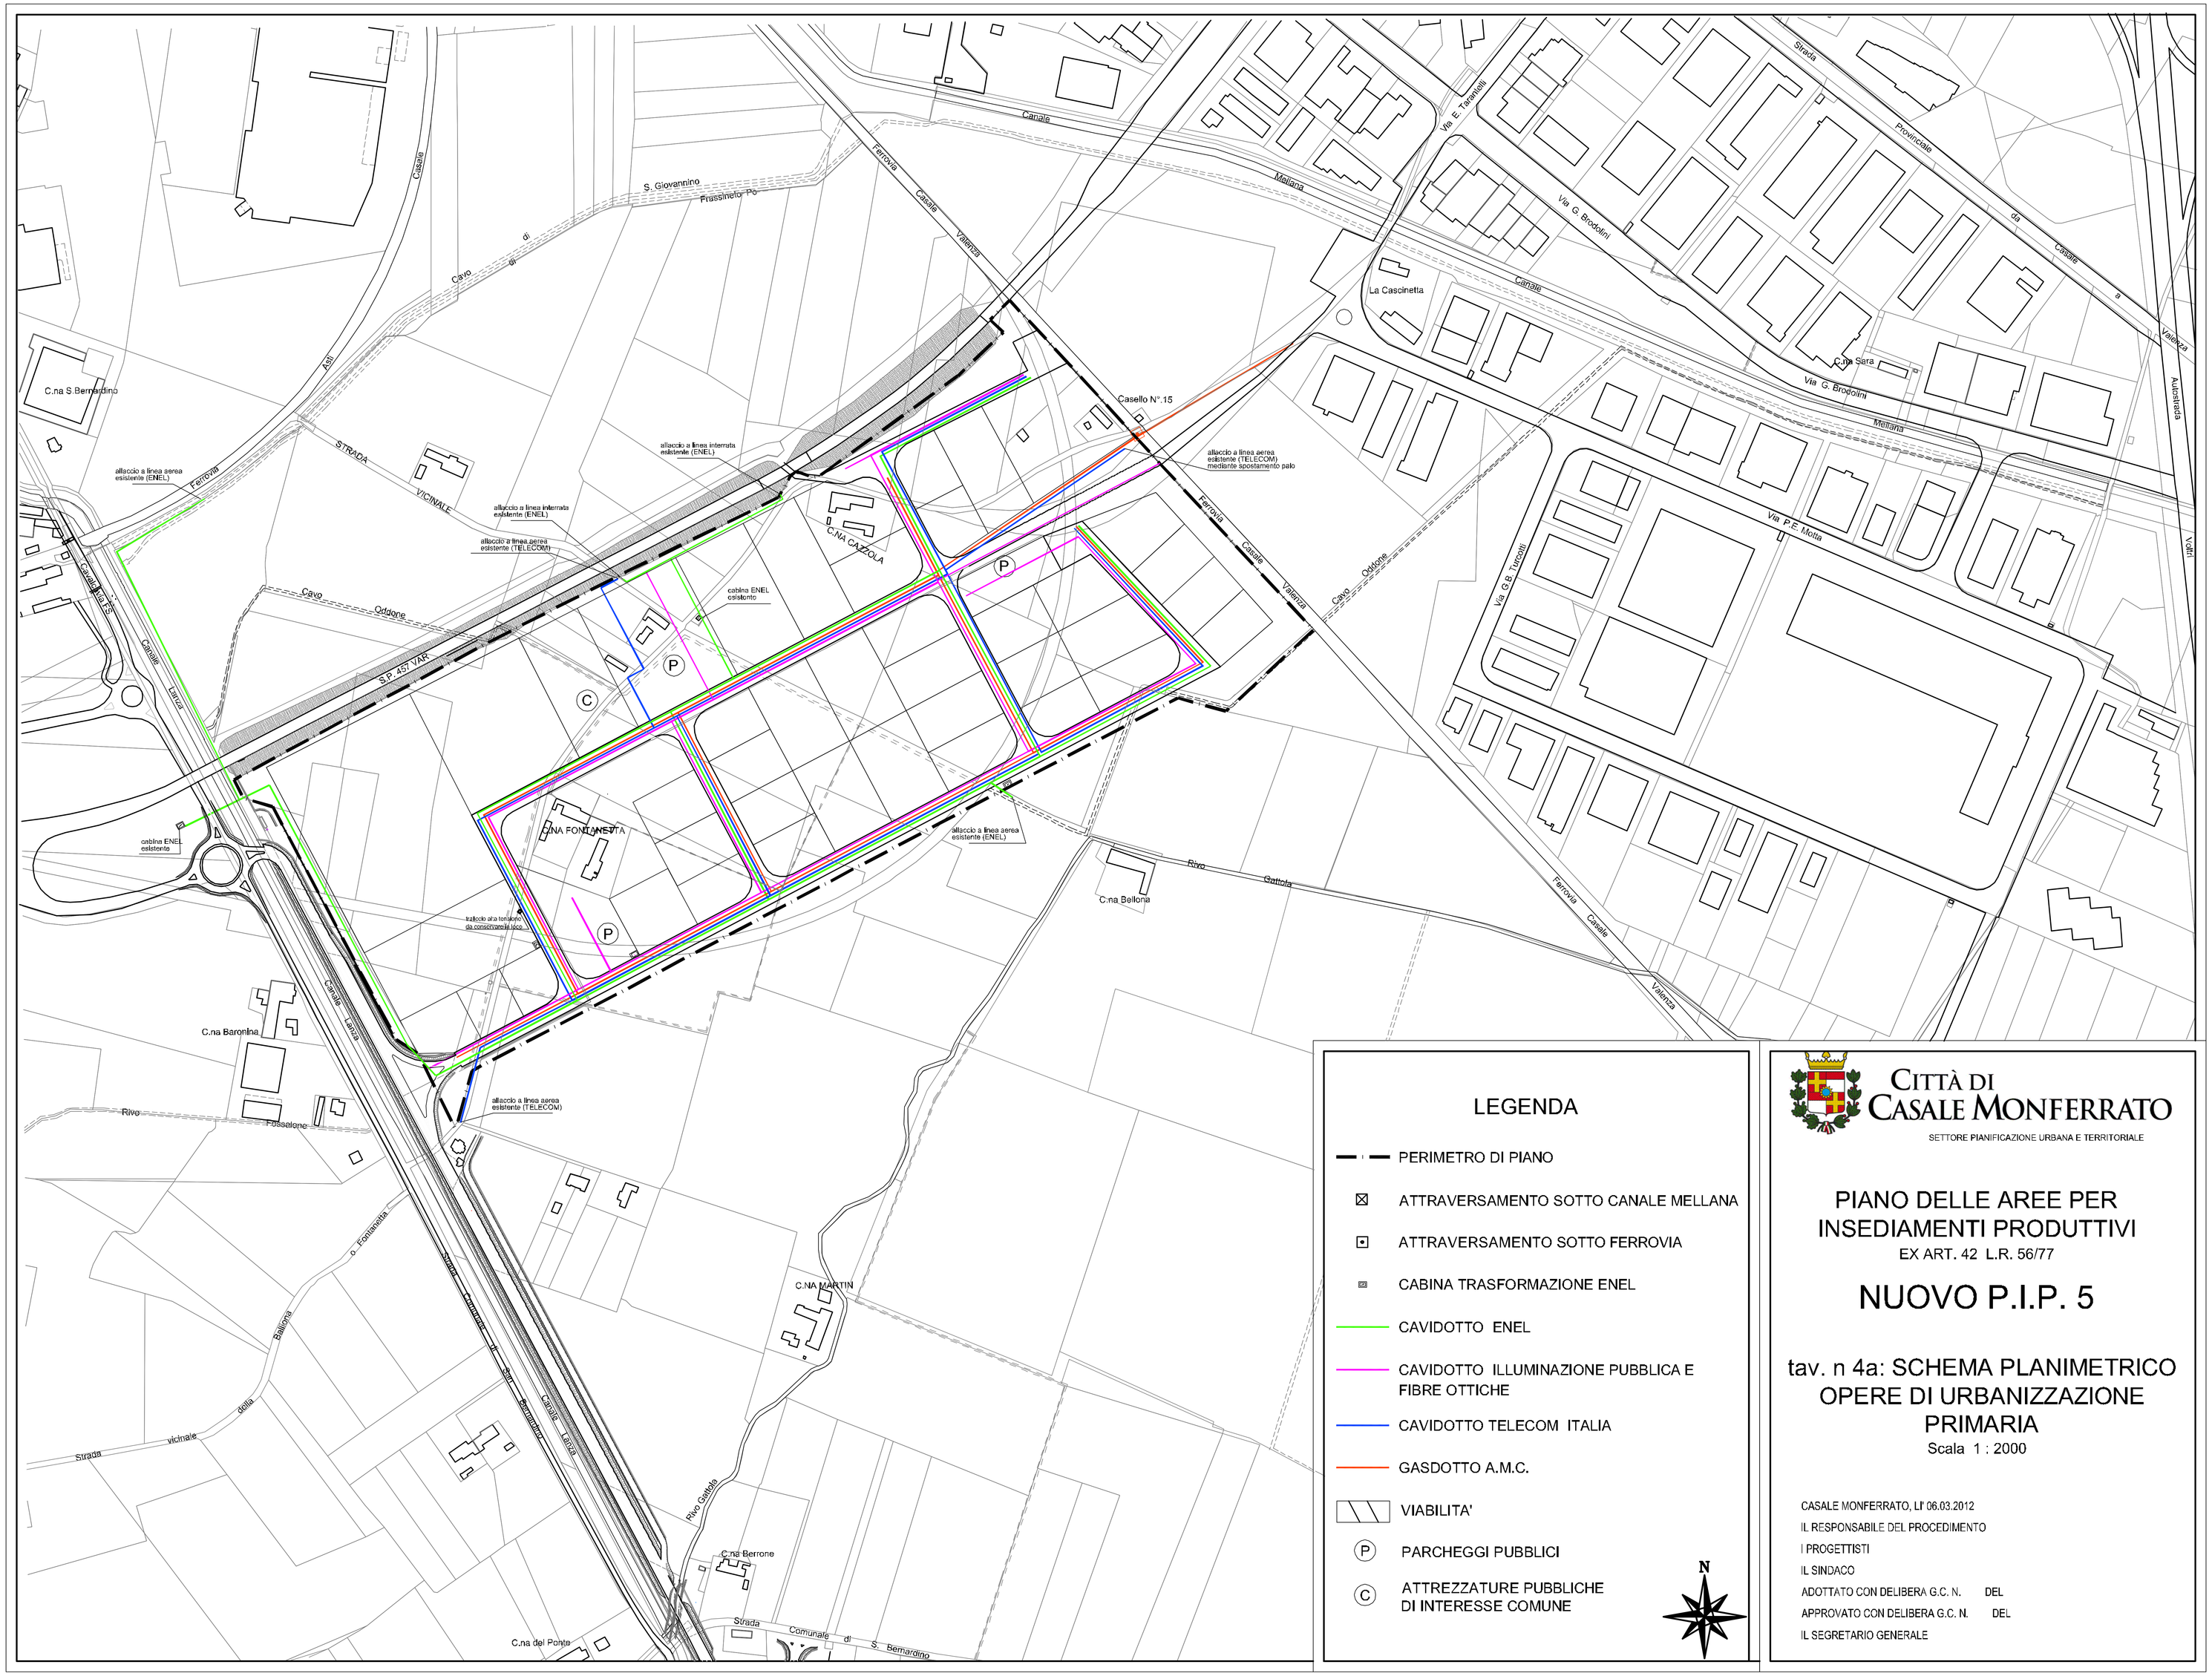

LEGENDA

- PERIMETRO DI PIANO
- ATTRAVERSAMENTO SOTTO CANALE MELLANA
- ATTRAVERSAMENTO SOTTO FERROVIA
- CABINA TRASFORMAZIONE ENEL
- CAVIDOTTO ENEL
- CAVIDOTTO ILLUMINAZIONE PUBBLICA E FIBRE OTTICHE
- CAVIDOTTO TELECOM ITALIA
- GASDOTTO A.M.C.
- VIABILITA'
- (P) PARCHEGGI PUBBLICI
- (C) ATTREZZATURE PUBBLICHE DI INTERESSE COMUNE

N

CITTÀ DI CASALE MONFERRATO

SETTORE PIANIFICAZIONE URBANA E TERRITORIALE

PIANO DELLE AREE PER INSEDIAMENTI PRODUTTIVI

EX ART. 42 L.R. 56/77

NUOVO P.I.P. 5

tav. n 4a: SCHEMA PLANIMETRICO OPERE DI URBANIZZAZIONE PRIMARIA

Scala 1 : 2000

CASALE MONFERRATO, LI' 06.03.2012

IL RESPONSABILE DEL PROCEDIMENTO

I PROGETTISTI

IL SINDACO

ADOTTATO CON DELIBERA G.C. N. DEL

APPROVATO CON DELIBERA G.C. N. DEL

IL SEGRETARIO GENERALE