Città di **Casale Monferrato**

SETTORE PIANIFICAZIONE URBANA E TECNICA

# PIANO DELLE AREE PER INSEDIAMENTI PRODUTTIVI

EX ART. 42 L.R. 56/77

## P.I.P. 6

TAV.4 - Planimetria con opere di urbanizzazione primaria

scala 1:2000

CASALE MONFERRATO, LI'

IL RESPONSABILE DEL PROCEDIMENTO

I PROGETTISTI

IL SINDACO

ADOTTATO CON DELIBERA C.C. N. DEL

APPROVATO CON DELIBERA C.C. N. DEL

IL SEGRETARIO GENERALE

## PLANIMETRIA

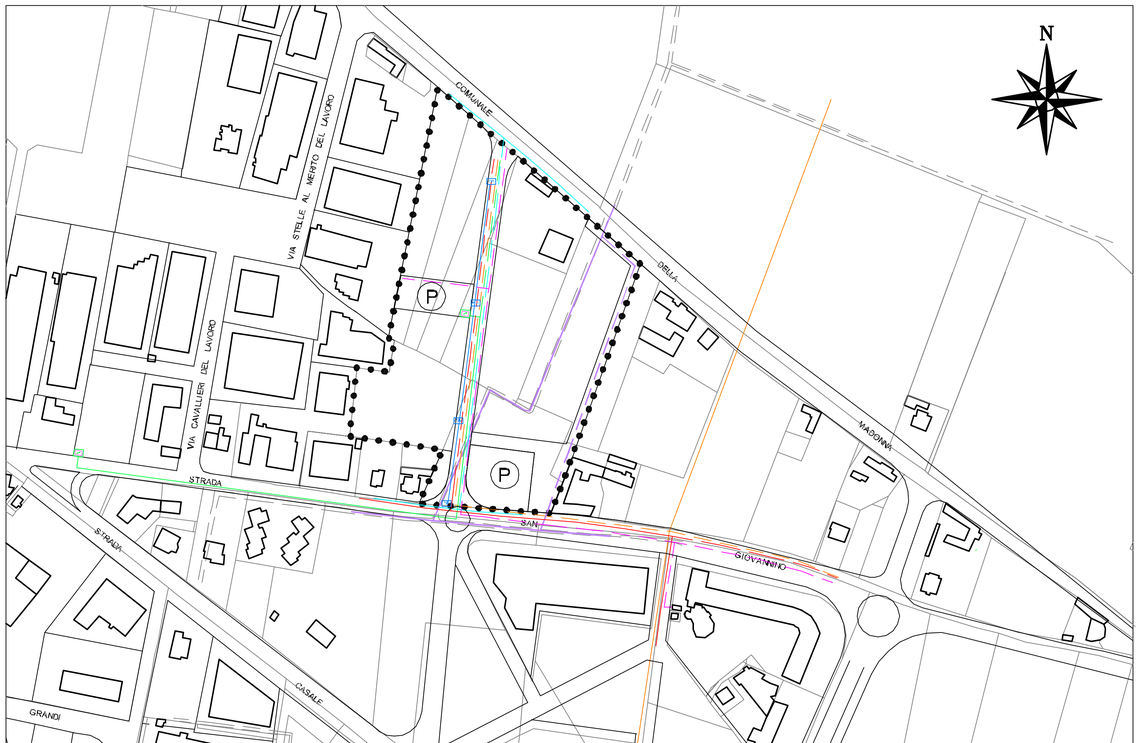


## LEGENDA

- PERIMETRO DI PIANO
- CABINA TRASFORMAZIONE ENEL
- CAVIDOTTO ENEL 4 tubi
- CAVIDOTTO ENEL 2 tubi
- CAVIDOTTO ILLUM. PUBBLICA ESIST.
- PREVISIONE
- CONDOTTO FOGNARIO ESIST.
- PREVISIONE
- CAVIDOTTO TELECOM ITALIA
- CHIUSINO TELECOM ITALIA
- GASDOTTO A.M.C. ESIST.
- PREVISIONE
- ACQUEDOTTO A.M.C. ESIST.
- PREVISIONE
- CAVO IRRIGUO S. GIOVANNINO
- SPOSTAMENTO TRACCIATO CAVO
- VIABILITA'