



Città di **Casale Monferrato**
SETTORE PIANIFICAZIONE URBANA E TECNICA

PIANO PARTICOLAREGGIATO
"Polo sportivo e ricreativo di
San Bernardino"

EX ART. 40 L.R. 56/77

TAV.3 - Planimetria Generale: Zonizzazione
scala 1:2000

CASALE MONFERRATO, LT 04.07.2005
IL RESPONSABILE DEL PROCEDIMENTO
I PROGETTISTI
IL SINDACO
ADOTTATO CON DELIBERA C.C. N. DEL
APPROVATO CON DELIBERA C.C. N. DEL
IL SEGRETARIO GENERALE

INDICAZIONI DI P.R.G.C.

Aree Fr1 Cittadella			
Servizi Pubblici art.21 L.R. 56/77	mq	163399	
Di cui:			
gioco	mq	8618	
verde	mq	18962	
VERDE (parcheggio)	mq	891	
scor.	mq	12064	
parcheggio	mq	4973	
SM	mq	9601	
a corona per la scuola			
Parco Pubblico art.22 L.R. 56/77	mq	281144	
A disposizione	mq	56062	
TOTALE	mq	287995	

Aree Fg Cascina S. Bernardino

mq. 14.640

Aree D5 oggetto di PEC NovaCoop
Approvato con Delibera CC. n. 24 del 14.04.2005

mq. 75.000

Viabilità mq. 22.973

PROGETTO

Aree Fr1 art. 13.6 Nda del PRGC di cui:

lett. a) Area parco pubblico art. 22 L.R. 56/77

Parco mq. 28.245 > mq. 28.144

lett. b) Area servizi pubblici art. 21 L.R. 56/77

Gioco-verde mq. 31.083 > mq. 27.580

Parcheggio mq. 9.440 > mq. 5.694

Sport-corona mq. 142.607 > mq. 130.155

lett. c) Area a disposizione per attività all'aperto

mq. 51.105

Area per impianti tecnologici di interesse generale Fi

mq. 5.961


Aree Fg 32 Cascina S. Bernardino

mq. 14.640

Aree D5 oggetto di PEC NovaCoop

mq. 75.000

Viabilità mq. 44.147
(di cui mq. 22.973 da PRGC e mq. 21.174 da aree Fr1)

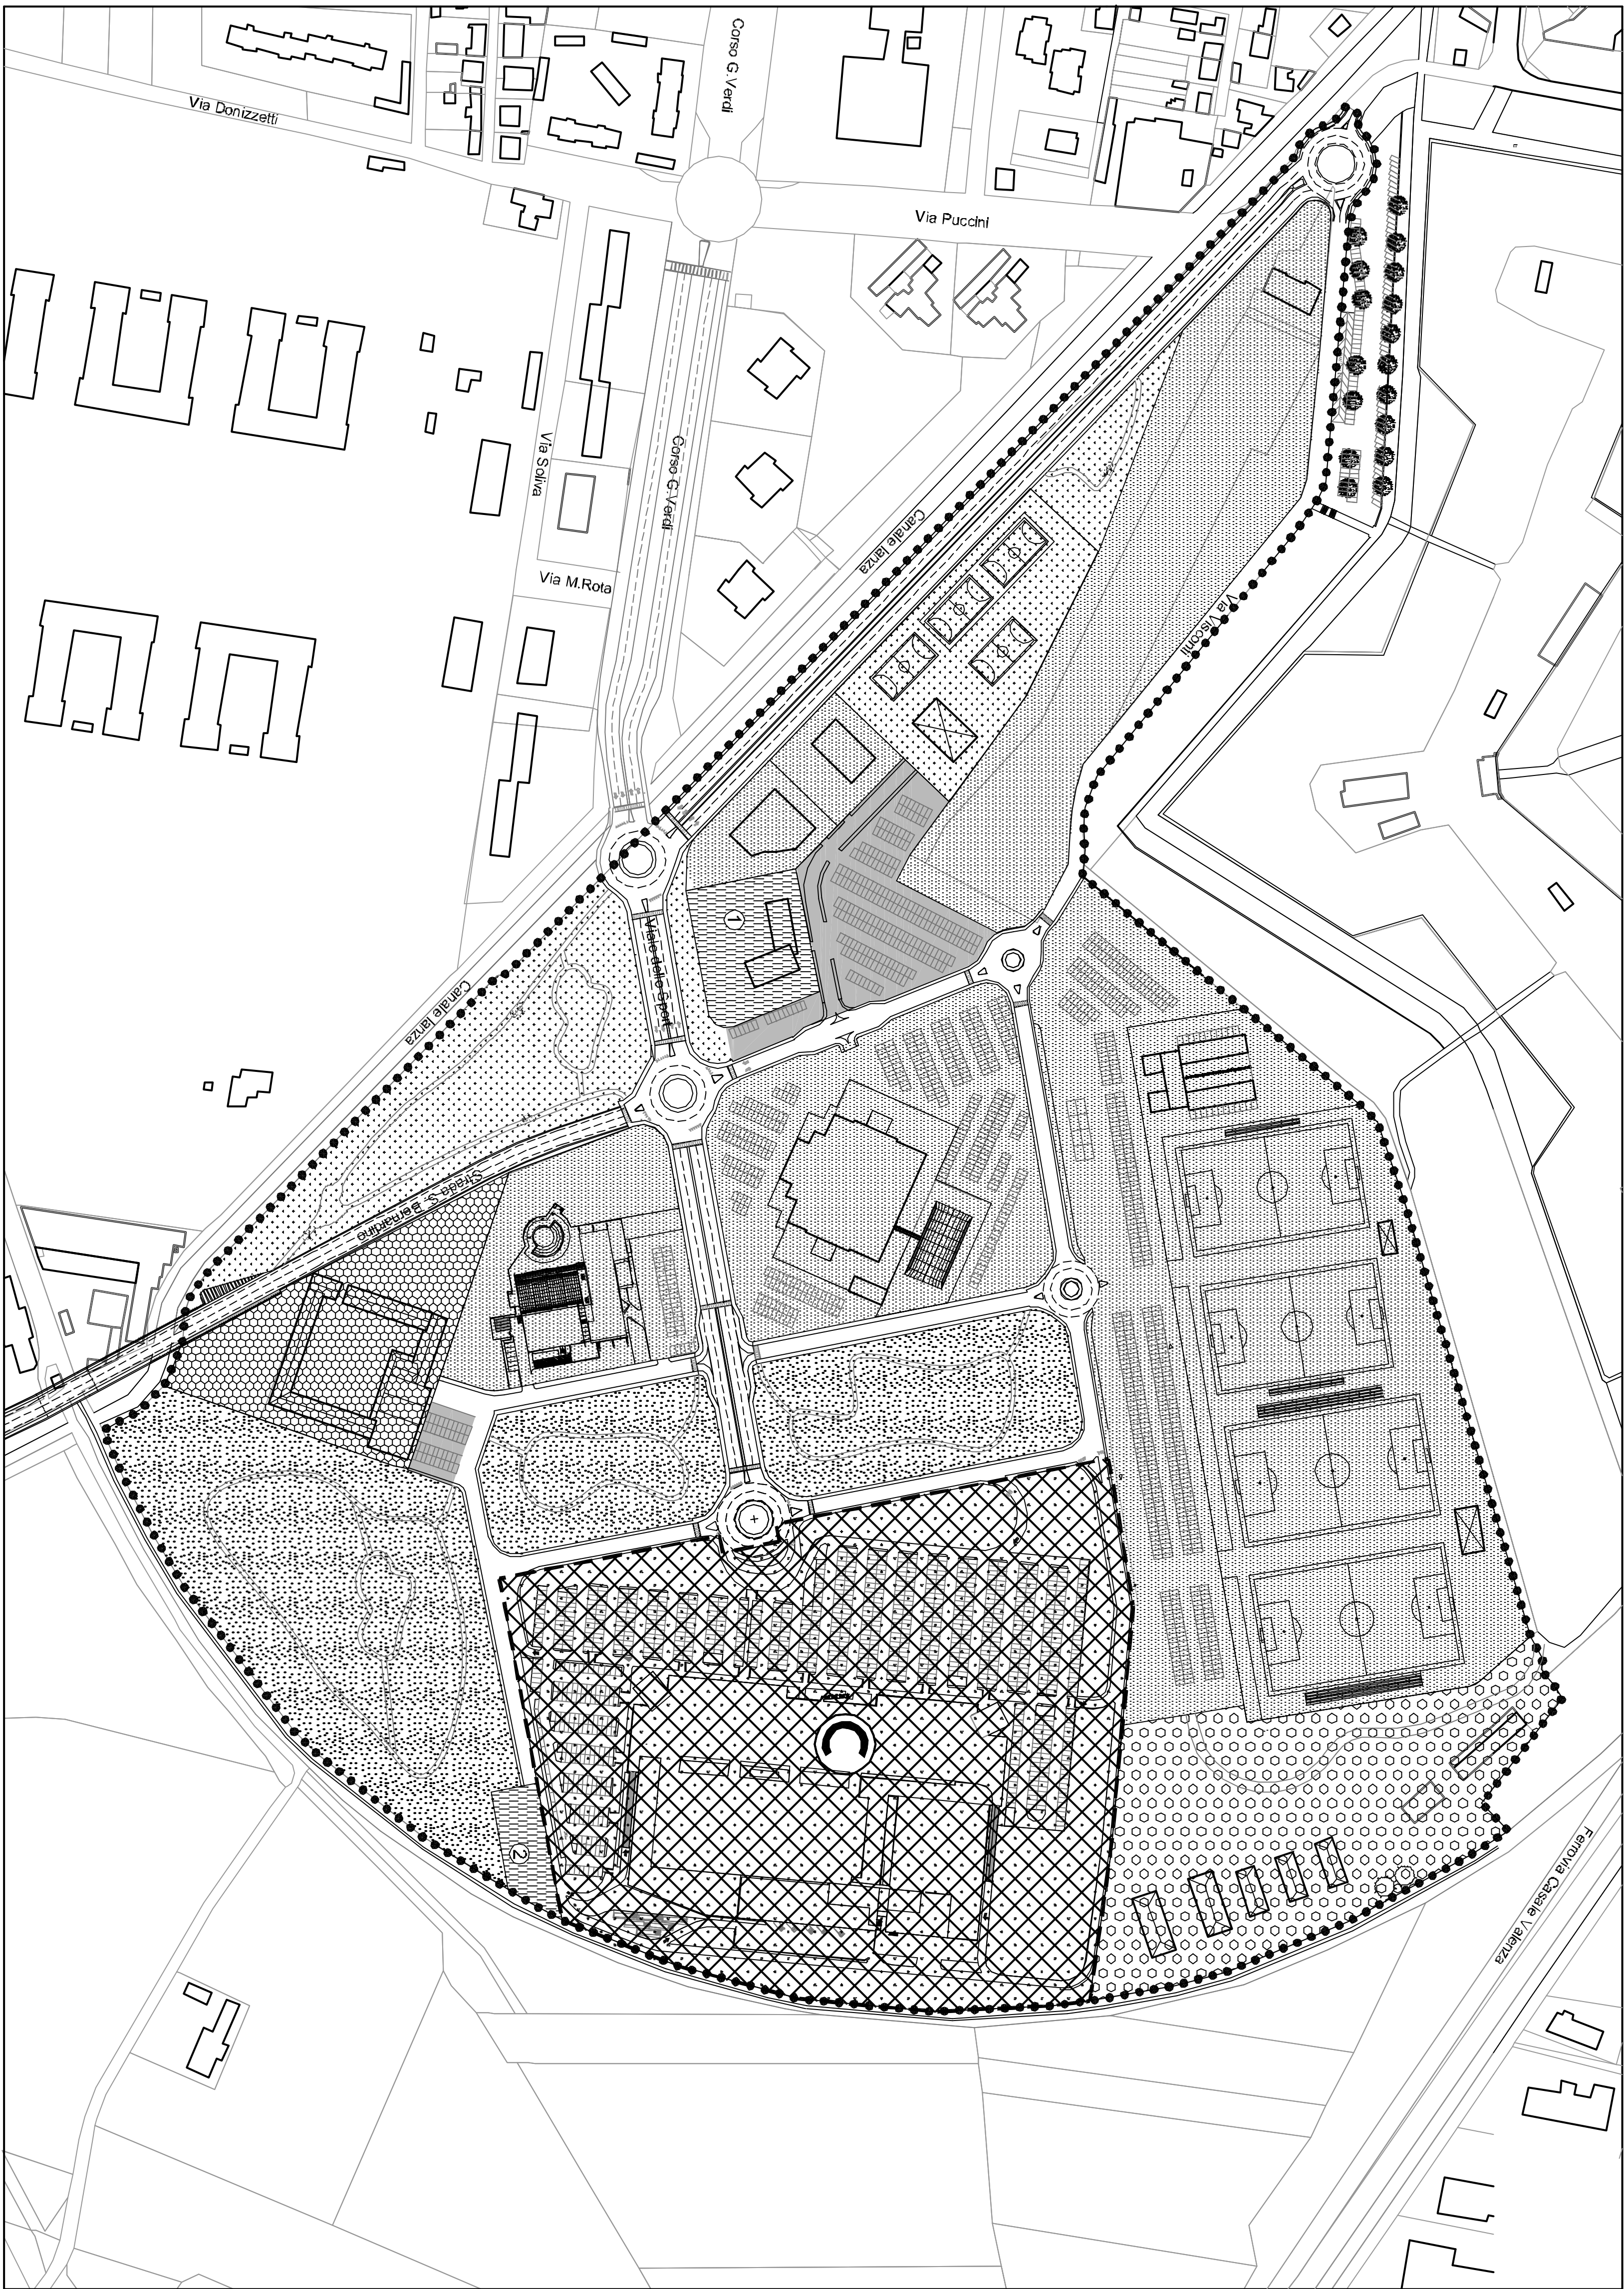

Planimetria Generale scala 1:2000