Città di **Casale Monferrato**

SETTORE PIANIFICAZIONE URBANA E TECNICA

PIANO PARTICOLAREGGIATO "Polo sportivo e ricreativo di San Bernardino"

EX ART. 40 L.R. 56/77

TAV.4 - Planimetria Generale: Classi di destinazione d'uso

scala 1:1000

CASALE MONFERRATO, LI' 04.07.2005

IL RESPONSABILE DEL PROCEDIMENTO

I PROGETTISTI

IL SINDACO

ADOTTATO CON DELIBERA C.C. N. DEL

APPROVATO CON DELIBERA C.C. N DEL

IL SEGRETARIO GENERALE

LEGENDA

	CLASSI DI DESTINAZIONI D'USO	Ht. max mt.	N. Piani n°	Superficie fondiaria mq.	Volumetria Max (*) mc.
SP	ATTREZZATURE SPORTIVE E RICREATIVE ANCHE DI CARATTERE PRIVATO DI CUI:				
	esistenti o in corso di realizzazione				
①	• PALAZZETTO DELLO SPORT	/	/	9,445	2,500
②	• CENTRO NATATORIO POLIVALENTE	/	/	11,545	2,500
③	• TIRO A SEGNO	/	/	26,499	1,500
	di nuovo impianto				
④	• CAMPI SPORTIVI PER IL GIOCO	7,5	2	10,473	3,500
⑤	• ATTREZZATURE SPORTIVE VARIE (PALESTRE,	7,5	2	2,515	2,500
⑥	SAUNA, ATTIVITA' DIDATTICHE, ECC.)	7,5	2	3,068	2,500
⑦	• CAMPI DI ALLENAMENTO PER IL GIOCO DEL CALCIO	7,5	2	48,938	12,000
RGI	AREA PER IMPIANTI TECNOLOGICI DI INTERESSE GENERALE DI SOTTOCATEGORIA P1				
①	• CASERMA DEI CARABINIERI	20	5	4,272	15,000
②	• IMPIANTO TECNOLOGICO DI PRODUZIONE DI ENERGIA	20	/	1,589	
H	ATTIVITA' TURISTICO RICETTIVE (HOTEL, ECC.)			14,640	/
P	PARCHEGGI PUBBLICI ALBERATI			50,071	/
	AREE PUBBLICHE PER: ATTIVITA' SPORTIVE E RICREATIVE ALL'APERTO (VERDE, GIOCHI, PISTE CICLABILI, PATTINAGGIO, ECC.)			97,967	5,798
	COMPETIZIONE DI AUTOMOTO MODELLI				
	PERIMETRO AREA OGGETTO DI PEC NOVACOOP Approvato con Delibera CC n. 24 del 14.04.2005			75,000	/
	ACCESSO AI LOTTI				
	FASCIA DI RISPETTO				
	SUPERFICIE TERRITORIALE PIANO PARTICOLAREGGIATO				

(*) per locali destinati alla formazione di servizi (spogliatoi, locali di ritiro, abitazioni custodi, ecc.)

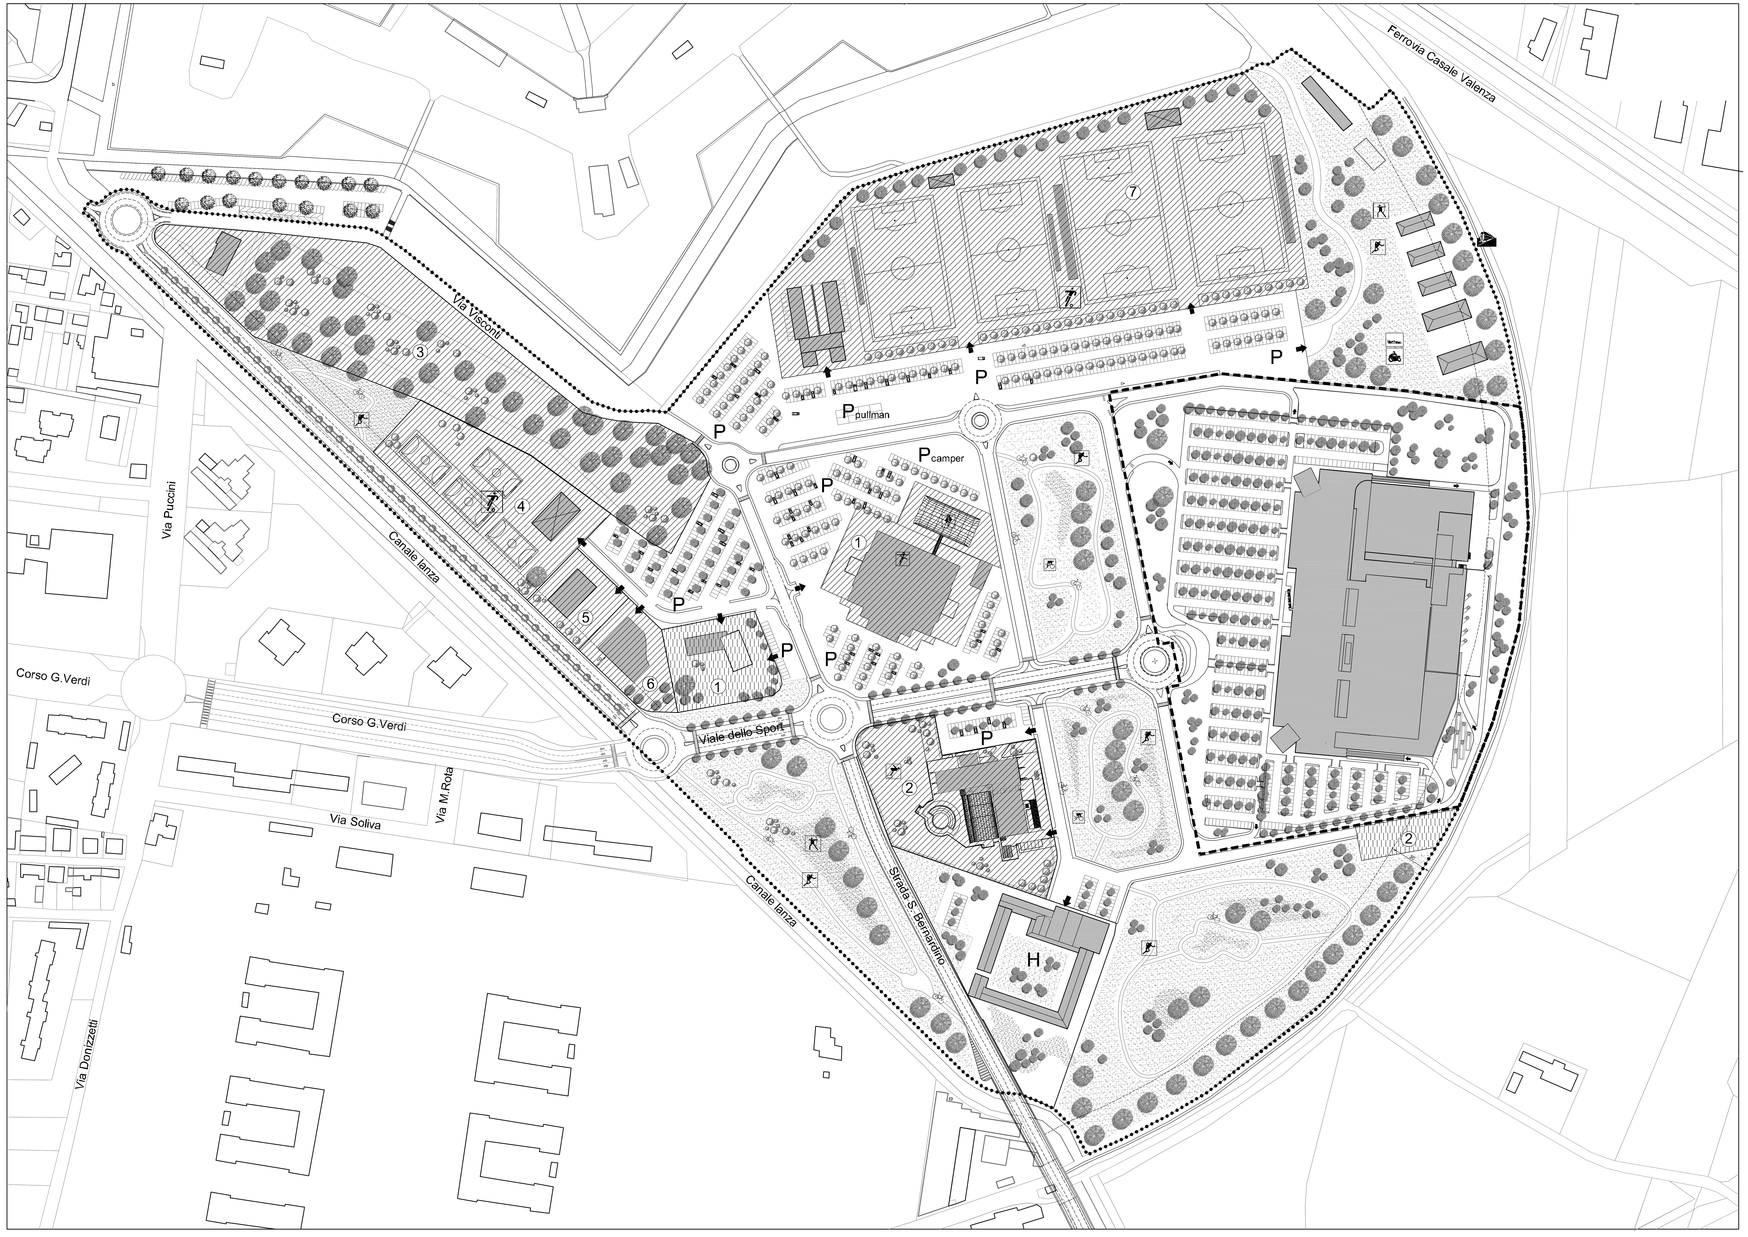

Planimetria di Zonizzazione Generale scala 1:000