CITTÀ DI CASALE MONFERRATO
SETTORE PIANIFICAZIONE URBANA E TERRITORIALE

Piano Regolatore Generale Comunale

Approvato con D.G.R. del 6/6/1989, N.93-29164

Variante n. 24

(art. 17 L.R. 56/77 e s.m.i.)

Progetto Preliminare

Allegati tecnici "Piano di Rischio derivante dall'attività aeronautica"

Tavola P01.1: **Planimetria su base catastale della impronta delle aree di tutela (stato ex-ante lavori di riqualificazione ed asfaltatura della pavimentazione della pista)**

scala 1: 2.000

Il Responsabile del Procedimento
I Progettisti
Il Sindaco
Adottata con Delibera C.C. n. ..... del .....
Approvata con Delibera C.C. n. ..... del .....
Il Segretario Generale
Casale Monferrato, ...
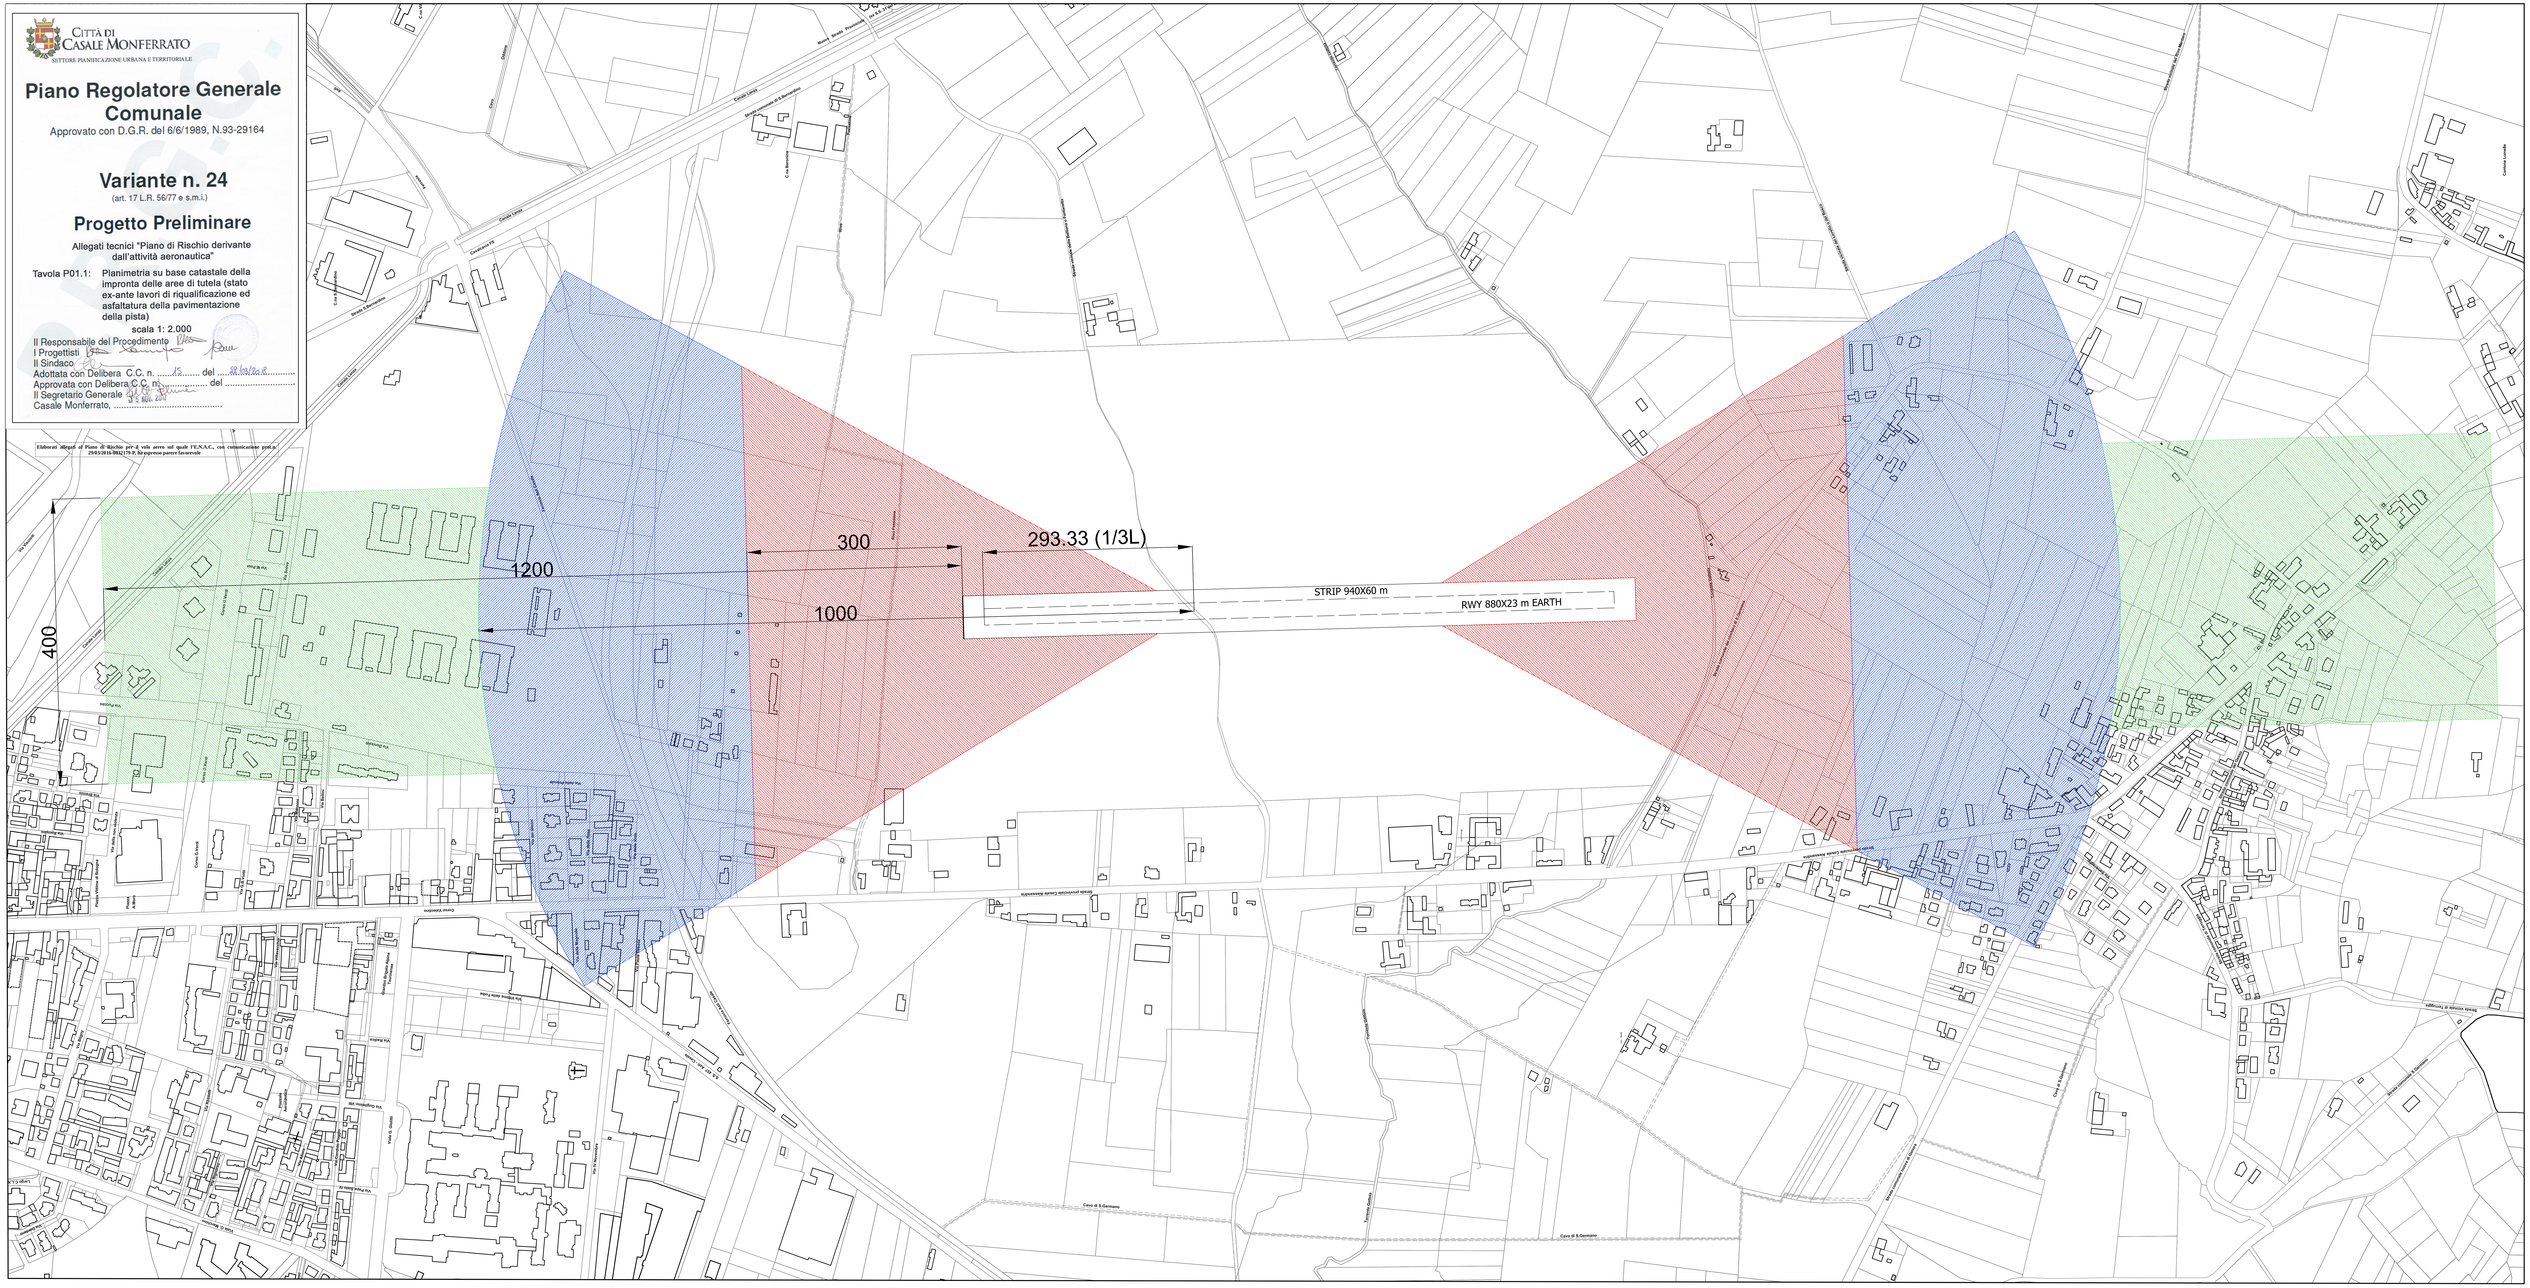
Elaborati Allegati al Piano di Rischio per il volo aereo sul quale l'ENAC, con comunicazione prot.n. 29/03/2016-0042179-P, ha espresso parere favorevole