CITTÀ DI CASALE MONFERRATO

SETTORE PIANIFICAZIONE URBANA E TERRITORIALE

Piano Regolatore Generale Comunale

Approvato con D.G.R. del 6/6/1989, N.93-29164

Variante n. 24

(art. 17 L.R. 56/77 e s.m.i.)

Progetto Preliminare

Allegati tecnici "Piano di Rischio derivante dall'attività aeronautica"

Tavola P01: **Planimetria su base catastale della impronta delle aree di tutela**

scala 1: 2.000

Il Responsabile del Procedimento
I Progettisti
Il Sindaco
Adottata con Delibera C.C. n. ..... del .....
Approvata con Delibera C.C. n. ..... del .....
Il Segretario Generale
Casale Monferrato, ...
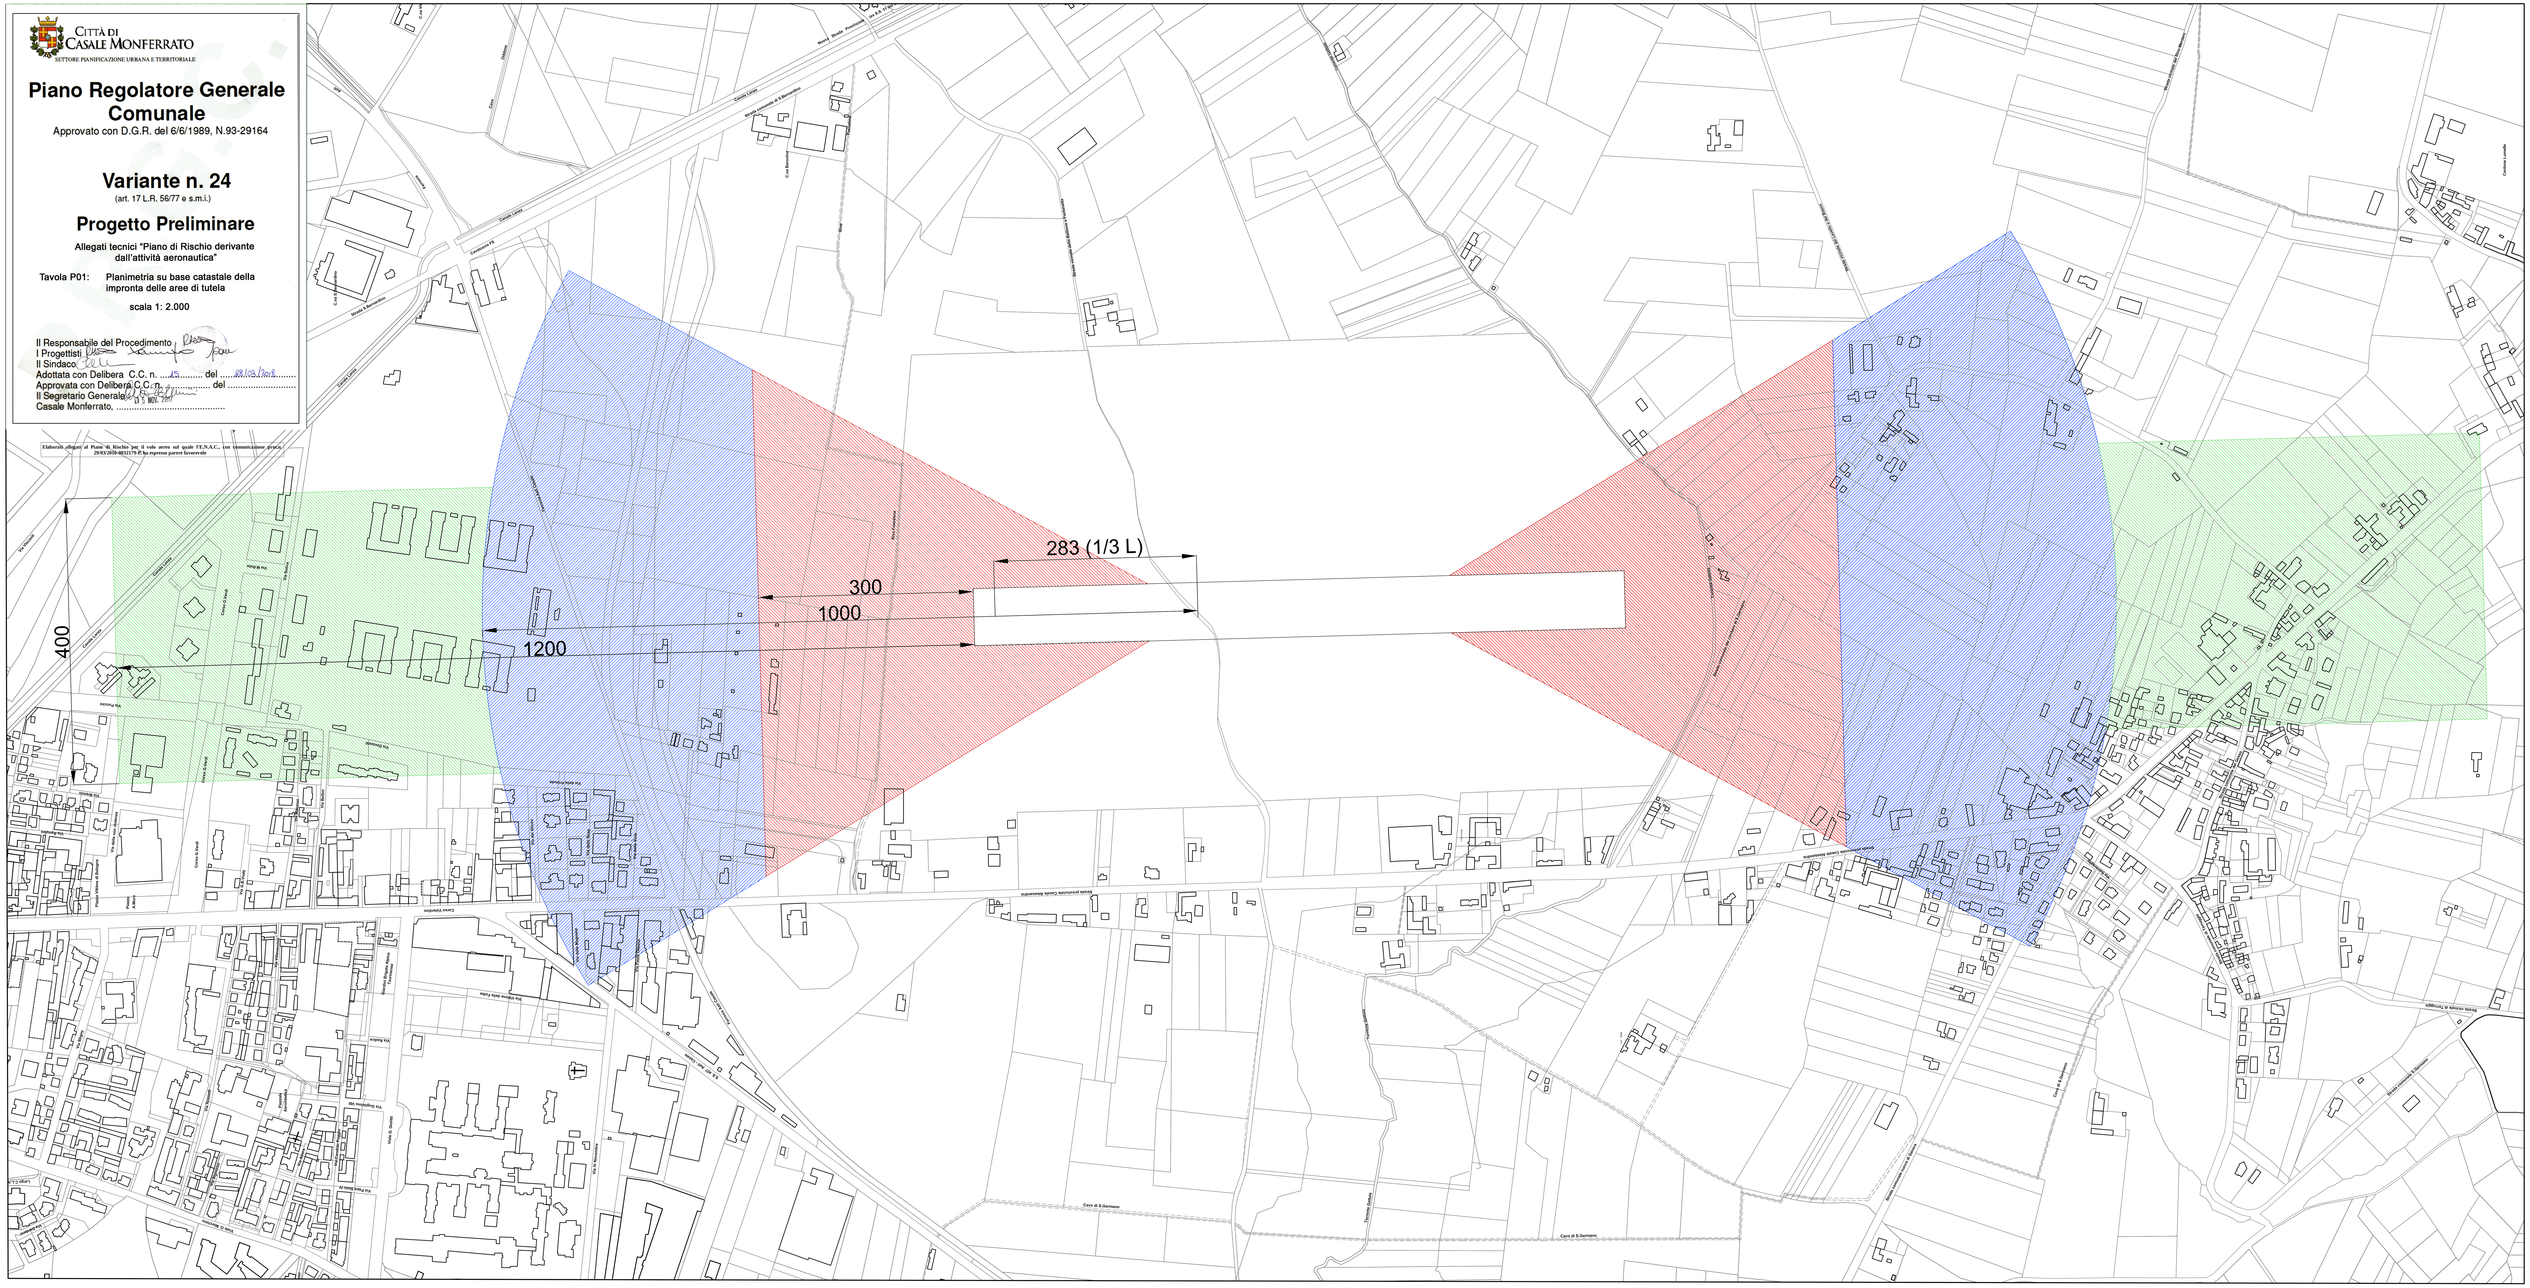
Elaborato obbligatorio ai sensi del Piano di Rischio per il volo aereo sul quale ENAC, con comunicazione prot.n. 29/03/2010-0032179-P, ha espresso parere favorevole