CITTÀ DI CASALE MONFERRATO

SETTORE PIANIFICAZIONE URBANA E TERRITORIALE

Piano Regolatore Generale Comunale

Approvato con D.G.R. del 6/6/1989, N.93-29164

Variante n. 24

(art. 17 L.R. 56/77 e s.m.i.)

Progetto Preliminare

Allegati tecnici "Piano di Rischio derivante dall'attività aeronautica"

Tavola P02: Planimetria su previsioni di P.R.G.C. dell'impronta delle aree di tutela

scala 1: 2.000

Il Responsabile del Procedimento
I Progettisti
Il Sindaco
Adottata con Delibera C.C. n. ...15..... del ...28/04/2016.....
Approvata con Delibera C.C. n. ..... del .....
Il Segretario Generale
Casale Monferrato, ...
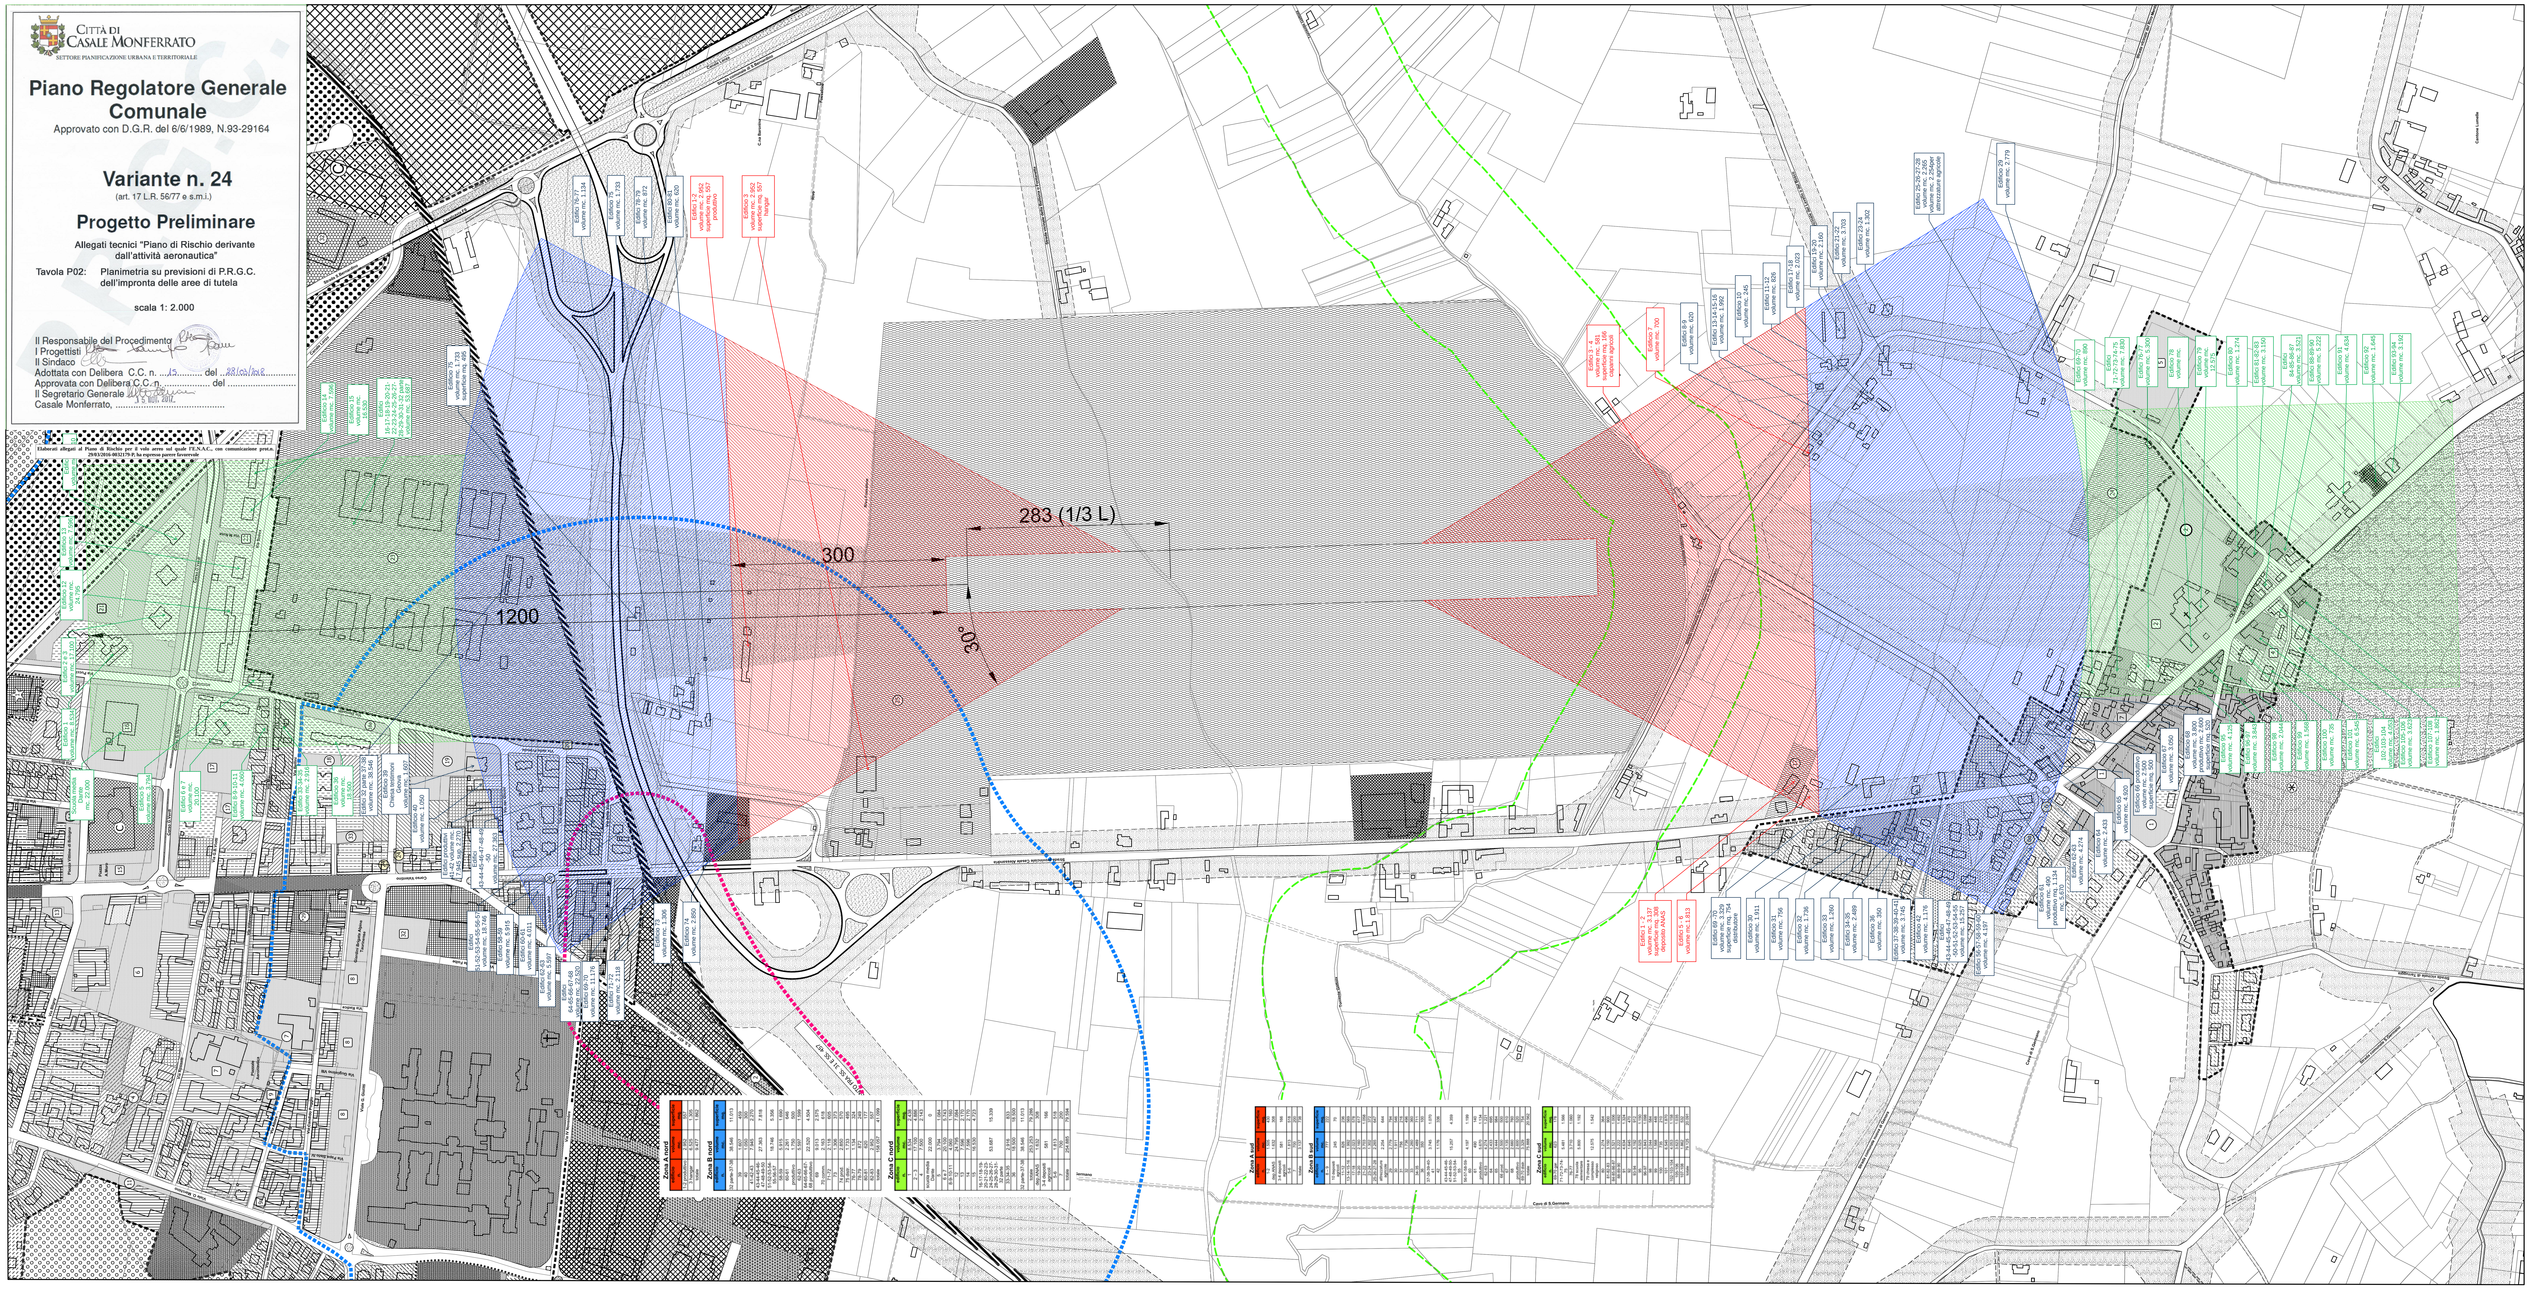
Materiali allegati al Rapporto Ambientale VAS (Allegato alla DGR 29-3233 del 16/6/2016) - non costituiscono parte integrante della DGR 29-3233 del 16/6/2016 (Fase 1) e sono in fase di verifica