



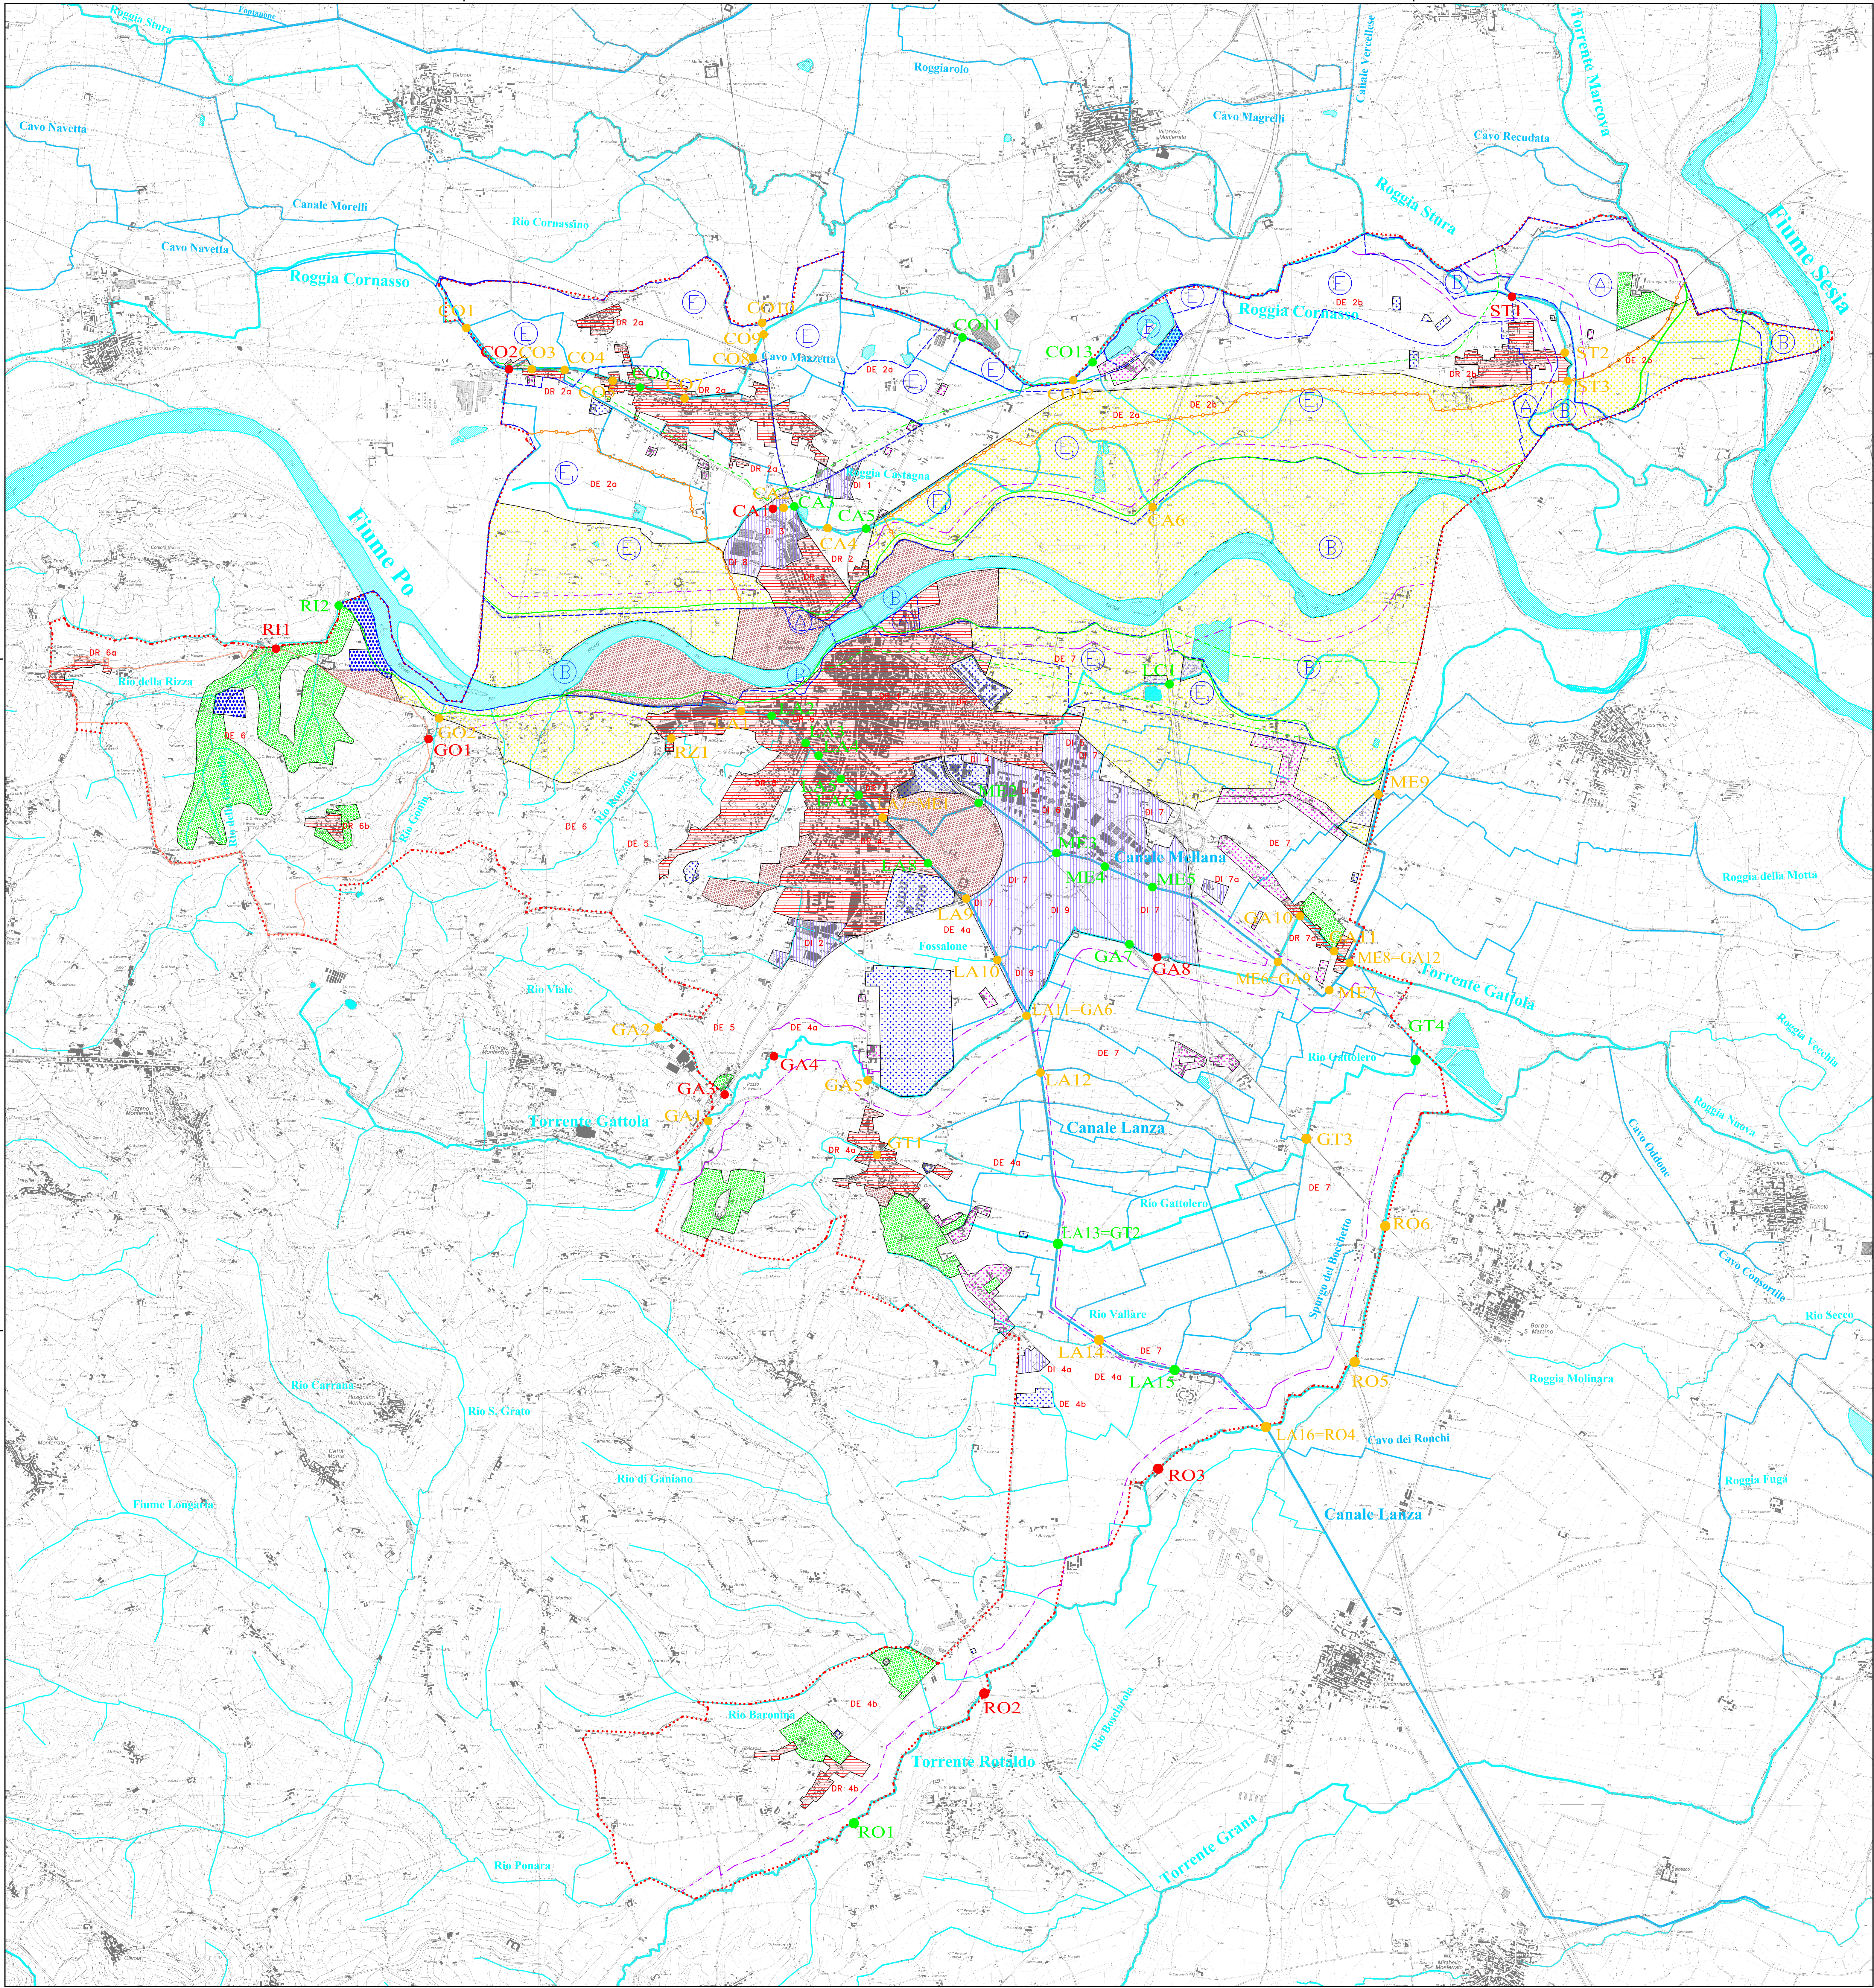

LEGENDA	
Simbologia	DESCRIZIONE
Principali elementi del PRGC	
	Area a preminente destinazione residenziale
	Area a preminente destinazione industriale
	Area a preminente destinazione agricola
	Area a preminente destinazione agricola Er, Ep2
	Area di categoria E con vincoli di inedificabilità
	Area per servizi sociali, attrezzature, impianti a interesse generale
	Area per servizi sociali, ... a interesse generale (Fv, Fr)
	Area per servizi sociali afferenti i distretti residenziali e agricoli
	Fascia fluviale di interesse paesistico ambientale
	DR OX Tipo di distretto (DR=residenziale, Di=industriale, De=agricola)
	Area con limitazioni urbanistiche per rischio esondazione (A, B, E, E1)
	Area con vincolo di inedificabilità a tutela del corso d'acqua
	Vincoli esistenti di tutela idrogeologica
	Confine amministrativo comunale
Reticolo idrografico	
	Rete idrografica principale (Po, Sesia, laghetti)
	Principali corsi d'acqua della rete idrografica minore
	Rii minori
	Canali irrigui principali
	Reticolo irriguo minore
Fasce fluviali (PSFF, PAI)	
	Fascia fluviale A
	Fascia fluviale B
	Fascia fluviale C
	Proposta di fascia B di progetto in esame (Autorità di Bacino)
Punti di interferenza rilevati e grado di criticità	
	XV0 XV0 XV0 Codice corso d'acqua e N° identificativo interferenza
	Criticità bassa
	Criticità media
	Criticità elevata

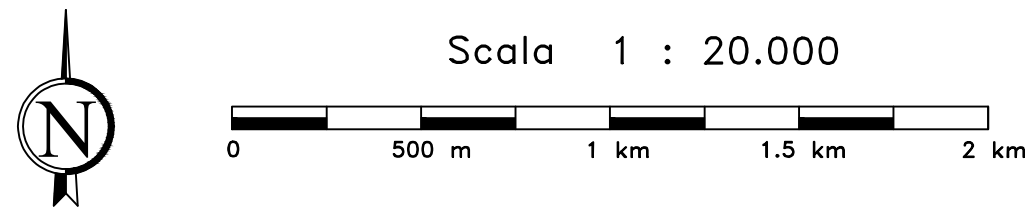

Comune di Casale Monferrato
Settore Pianificazione Urbana e Territoriale
Provincia di Alessandria

Verifica di compatibilità idraulica delle previsioni del P.R.G.C.
ai sensi dell'art.18 comma 2 delle norme di attuazione del PAI
circolare del P.G.R. 8 maggio 1996 n.7/LAP

Commissa
det.n°57 del 04/10/2001

Tavola
3

Scala
1:20.000

Data

Carta delle criticità idrauliche lungo la rete idrografica
minore nell'ambito del PRGC vigente

Dati: Ing. Cristiano CAVALLI
Ordre degli Ingegneri della Provincia di Torino
Partenza: 01/11/19
Cod. Prof. 04/10/2002 02065

Gruppo di lavoro
Dott. Ing. Roberto SESENNA
Dipl. Ing. Fabio AMBROGIO
Consulenza Geologica
Studio PROGEA - Dott. Stefano SARTINI

R&C Studio Associato - CONSULENZA E PROGETTAZIONE INGEGNERIA IDRAULICA
C.so Francia, 1710a - 10139 - Torino - tel./fax. (011) 747285 - e-mail: RC_ingegneria@libero.it

Diritti riservati ex art. 2576 C.C. - Riproduzione e consegna a terzi solo su specifica autorizzazione.