CITTÀ DI
CASALE MONFERRATO

SETTORE PIANIFICAZIONE URBANA E TERRITORIALE

PIANO DELLE AREE PER INSEDIAMENTI PRODUTTIVI

EX ART. 42 L.R. 56/77

NUOVO P.I.P. 5
Variante n. 1

Progetto definitivo

Tav. n. 2 PLANIMETRIA GENERALE

SCALA 1:2000

Il Responsabile del Procedimento: Ing Roberto Martinotti
I Progettisti: Ing Roberto Martinotti
Arch. Simona Cane
Arch. Iacopo Loreti
Il Sindaco: Federico Riboldi
Adottata con Delibera G.C. n. 352 del 20/10/2020
Approvata con Delibera G.C. n. ..... del .....
Il Segretario Generale: Dott. Sante Palmieri
Casale Monferrato, 18/01/2021

Documento informatico sottoscritto con firma digitale ai sensi del D.Lgs. n. 82/2005 e ss.mm.ii

Legenda		
	AREE DESTINATE AD ATTIVITA' PRODUTTIVE	Mq 217.206
CS	AREE DESTINATE A CENTRO SERVIZI	Mq 14.815
AREE PER SERVIZI SOCIALI (Art. 21 L.R. 56/77) AFFERENTI AL NUOVO P.I.P. 5 DI CUI: > del 20% della Superficie Territoriale D1 318.817*20%=63.764 Mq		**Mq 65.141**
IG	ATTREZZATURE DI INTERESSE GENERALE	Mq 6.810
P	PARCHEGGI PUBBLICI	Mq 23.403
	VERDE PUBBLICO	Mq 34.928
	VIABILITA' DI PIP	Mq 21.655
	PERIMETRO DI PIANO - SUP. TERRITORIALE	Mq 325.317
	DI CUI: - SOTTOCATEGORIA D1	Mq 318.817
	- INFRASTRUTTURA STRADALE EXTRAURBANA (VARIANTE ESTERNA ABITATO S.GERMANO)	Mq 6.500
	Limite 150 mt. dal torrente Gattola ex DM 42/2004 art 142 lett. c (Galasso)	
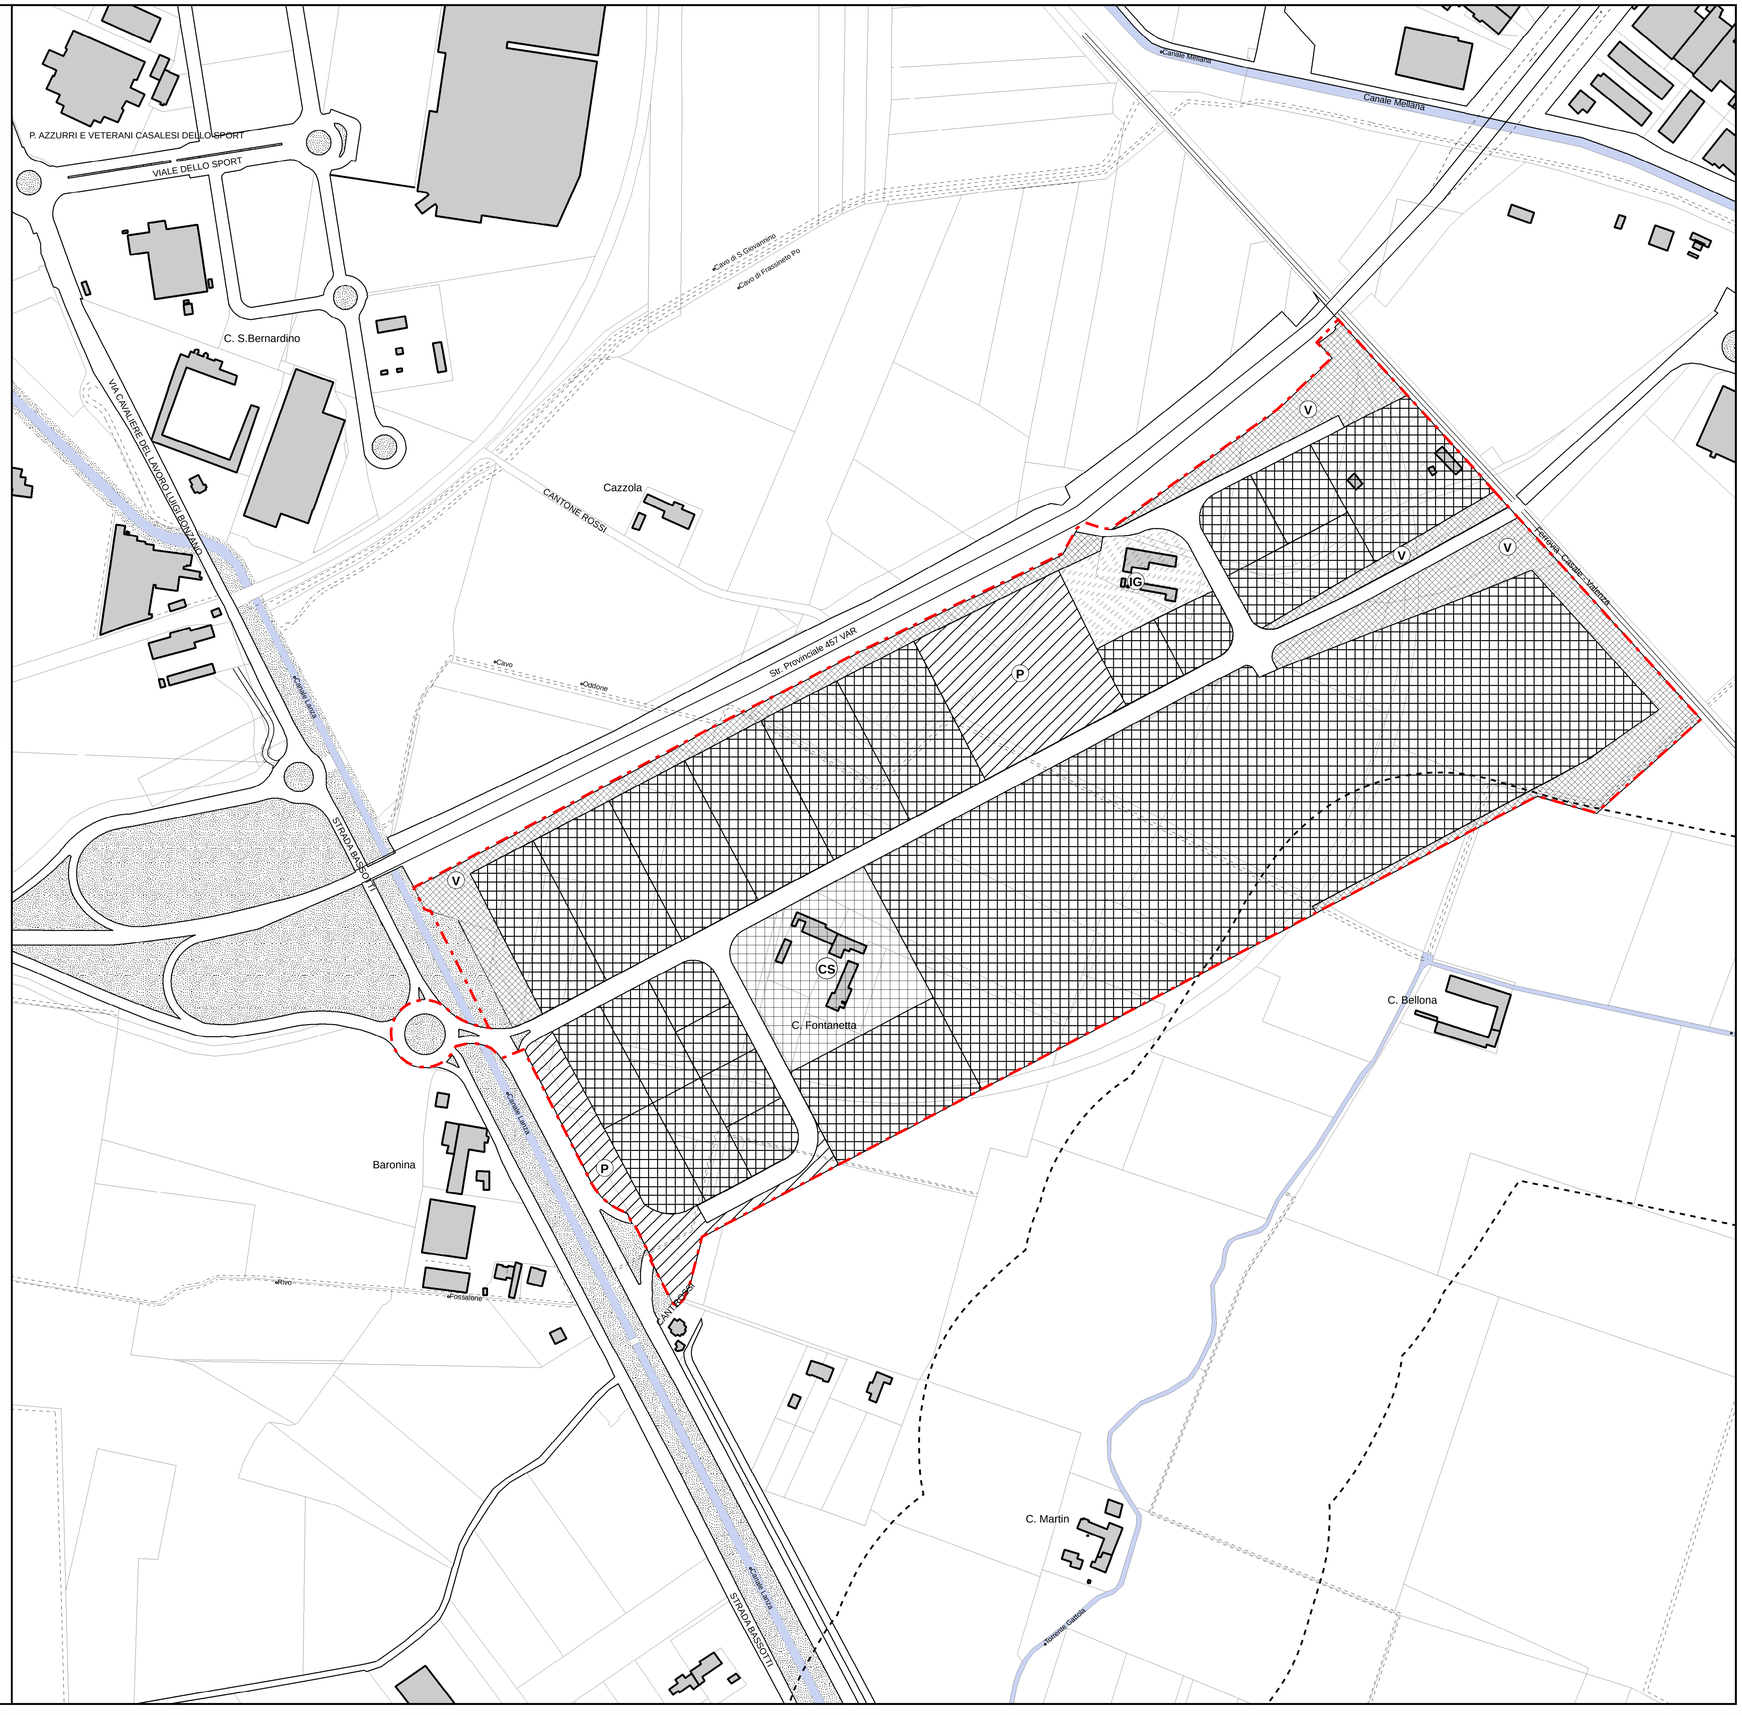
N
W E
S