CITTÀ DI
CASALE MONFERRATO

SETTORE PIANIFICAZIONE URBANA E TERRITORIALE

PIANO DELLE AREE PER INSEDIAMENTI PRODUTTIVI

EX ART. 42 L.R. 56/77

NUOVO P.I.P. 5
Variante n. 1

Progetto Definitivo

Tav. n. 5a PIANO PARTICELLARE

SCALA 1:2000

Il Responsabile del Procedimento: Ing Roberto Martinotti
I Progettisti: Ing Roberto Martinotti
Arch. Simona Cane
Arch. Iacopo Loreti
Il Sindaco: Federico Riboldi
Adottata con Delibera G.C. n. 352 del 20/10/2020
Approvata con Delibera G.C. n. ..... del .....
Il Segretario Generale: Dott. Sante Palmieri
Casale Monferrato, 18/01/2021

Documento informatico sottoscritto con firma digitale ai sensi del D.Lgs. n. 82/2005 e ss.mm.ii

Legenda

PERIMETRO DI PIANO
SUPERFICIE TERRITORIALE DEL NUOVO P.I.P.5

FABBRICATI CATASTALI

STRADA CATASTO
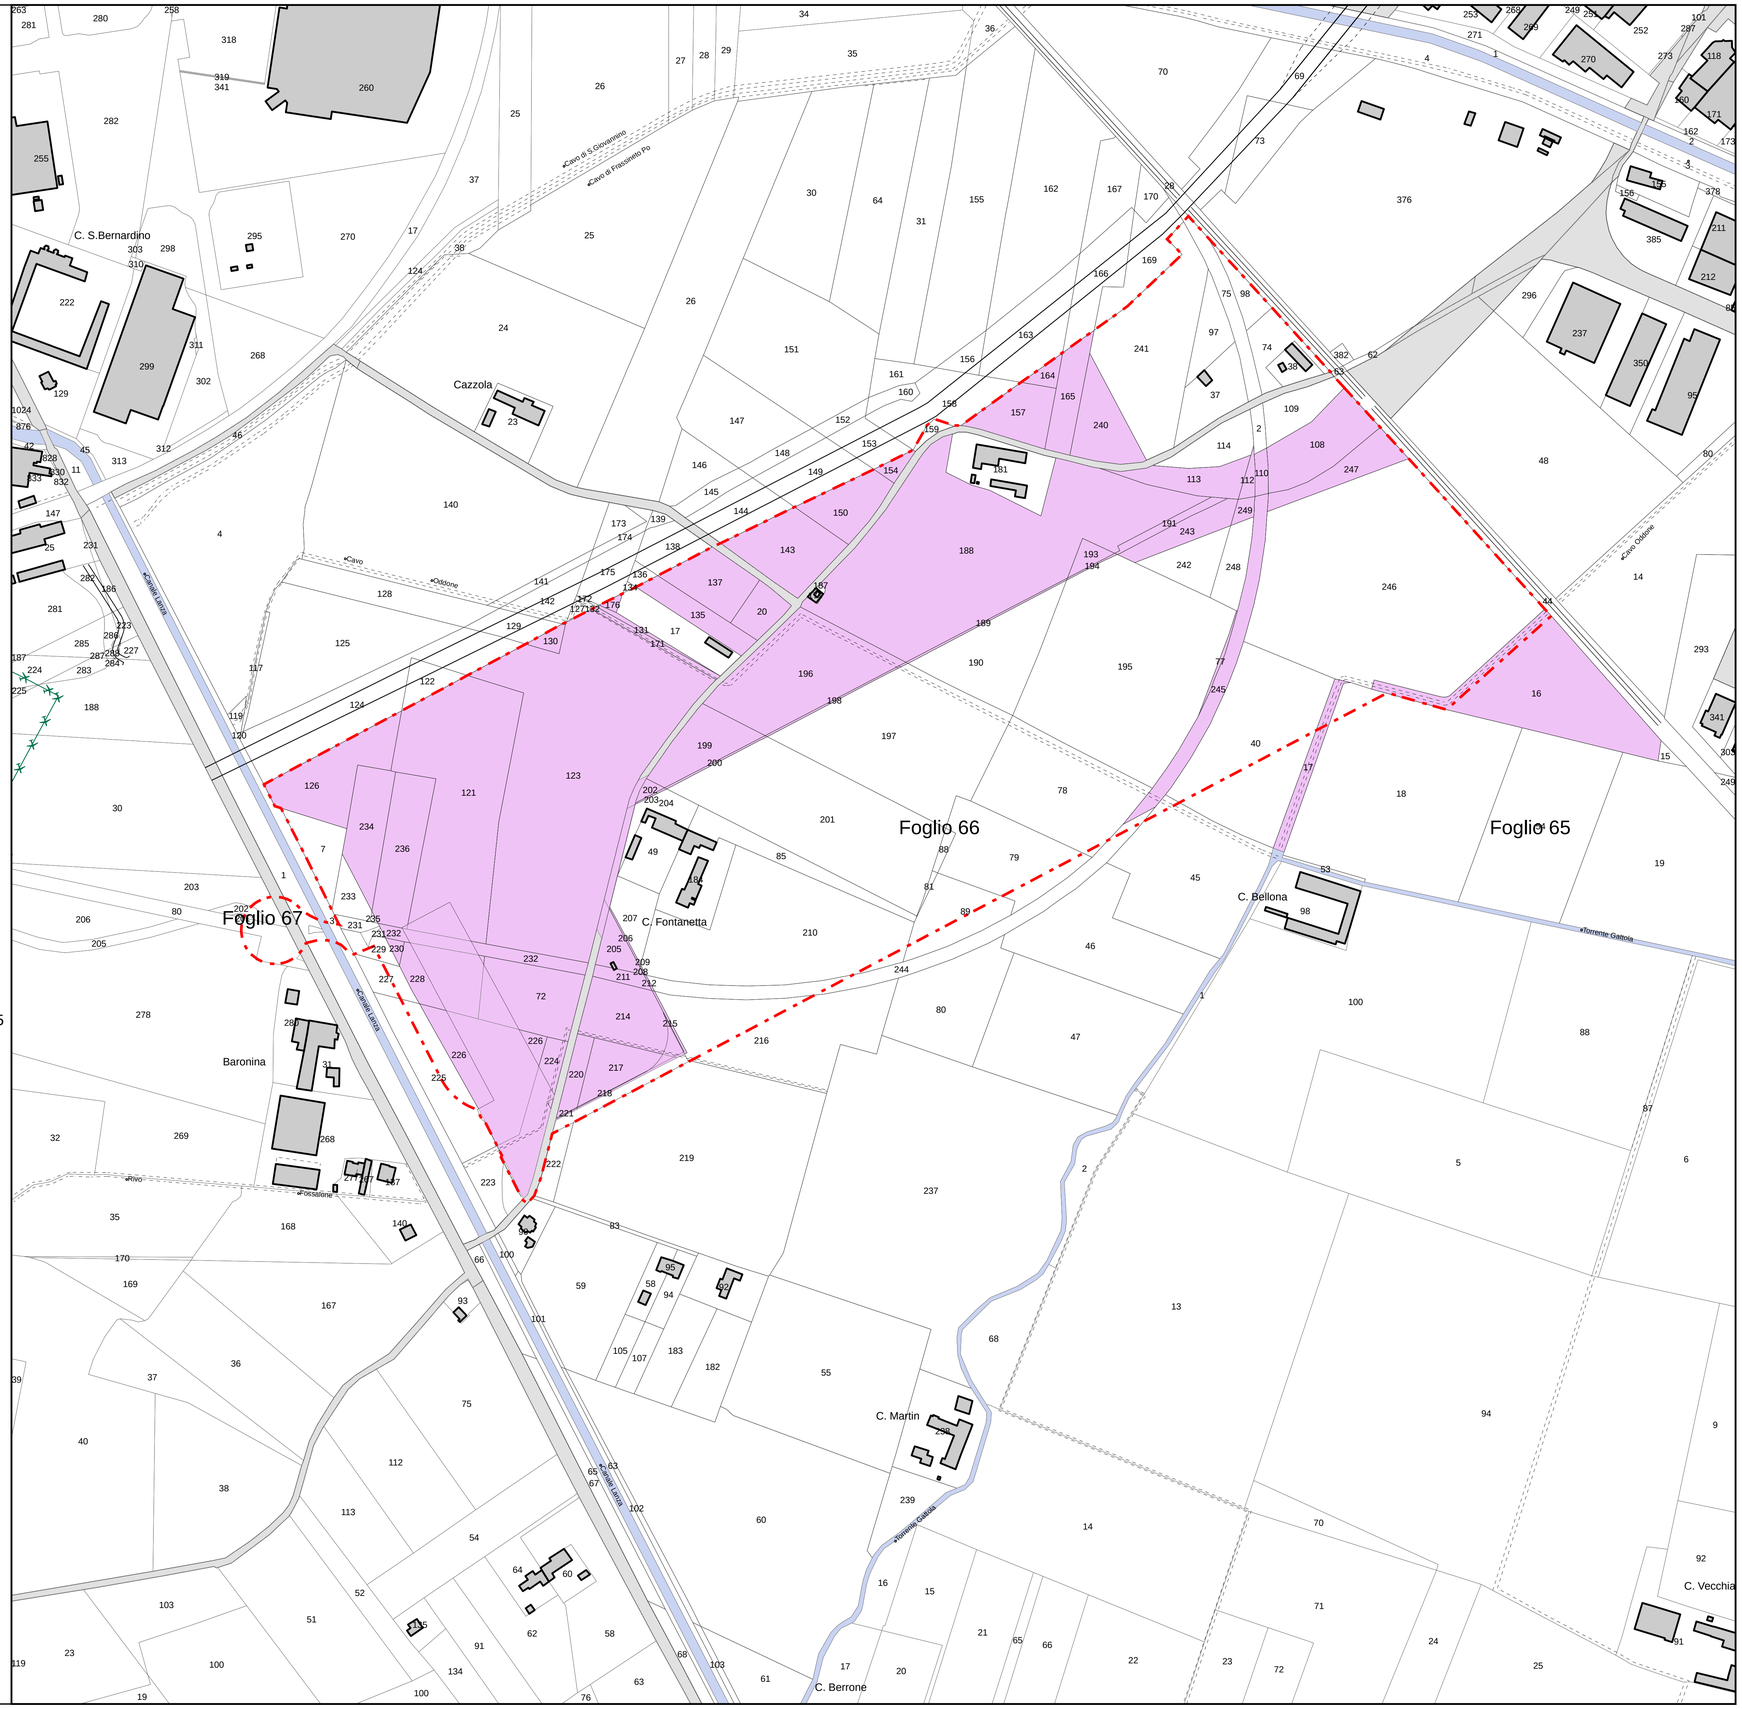
MAPPALI GIA' DI PROPRIETA' COMUNALE NEL NUOVO PIP5