

Piano Regolatore Generale
Comunale

APPROVATO CON D.G.R. del 6/6/1989, N.93-29164

Variante n. 25
(art. 17 L.R. 56/77 e s.m.i.)
Progetto Definitivo

TAV.312b SVILUPPI RELATIVI A DETERMINATI AMBITI DI
INTERVENTO
AMBITO N.2. RONZONE
SCHEMI PLANOVOLUMETRICI

Il Responsabile del Procedimento: Ing. Roberto Martinotti
I Progettisti: Ing. Roberto Martinotti



Arch. Luigi Nosenigo
Arch. Simona Carne
Federico Riboldi

Il Sindaco: Adottata con Delibera C.C. n. 5 del 18.03.2019
Approvata con Delibera C.C. n. del
Il Segretario Generale: Dott. Sante Palmieri
Casale Monferrato, 28.06.2019

Documento informatico elaborato con firma digitale ai sensi del D.Lgs. n. 82/2005 e ss.mm.ii.

AGGIORNAMENTO CARTOGRAFICO GENNAIO 2019


SUB AMBITO 2B
SCALA 1:500

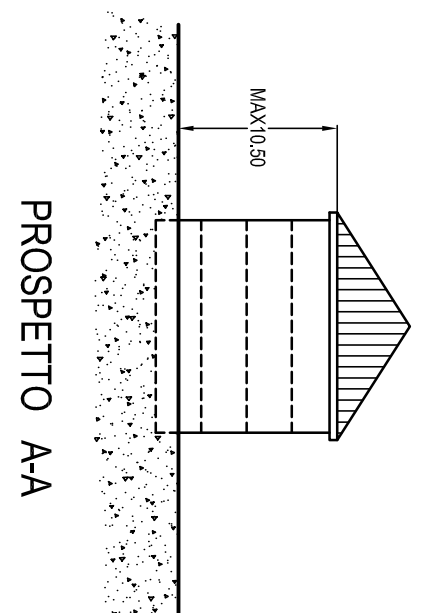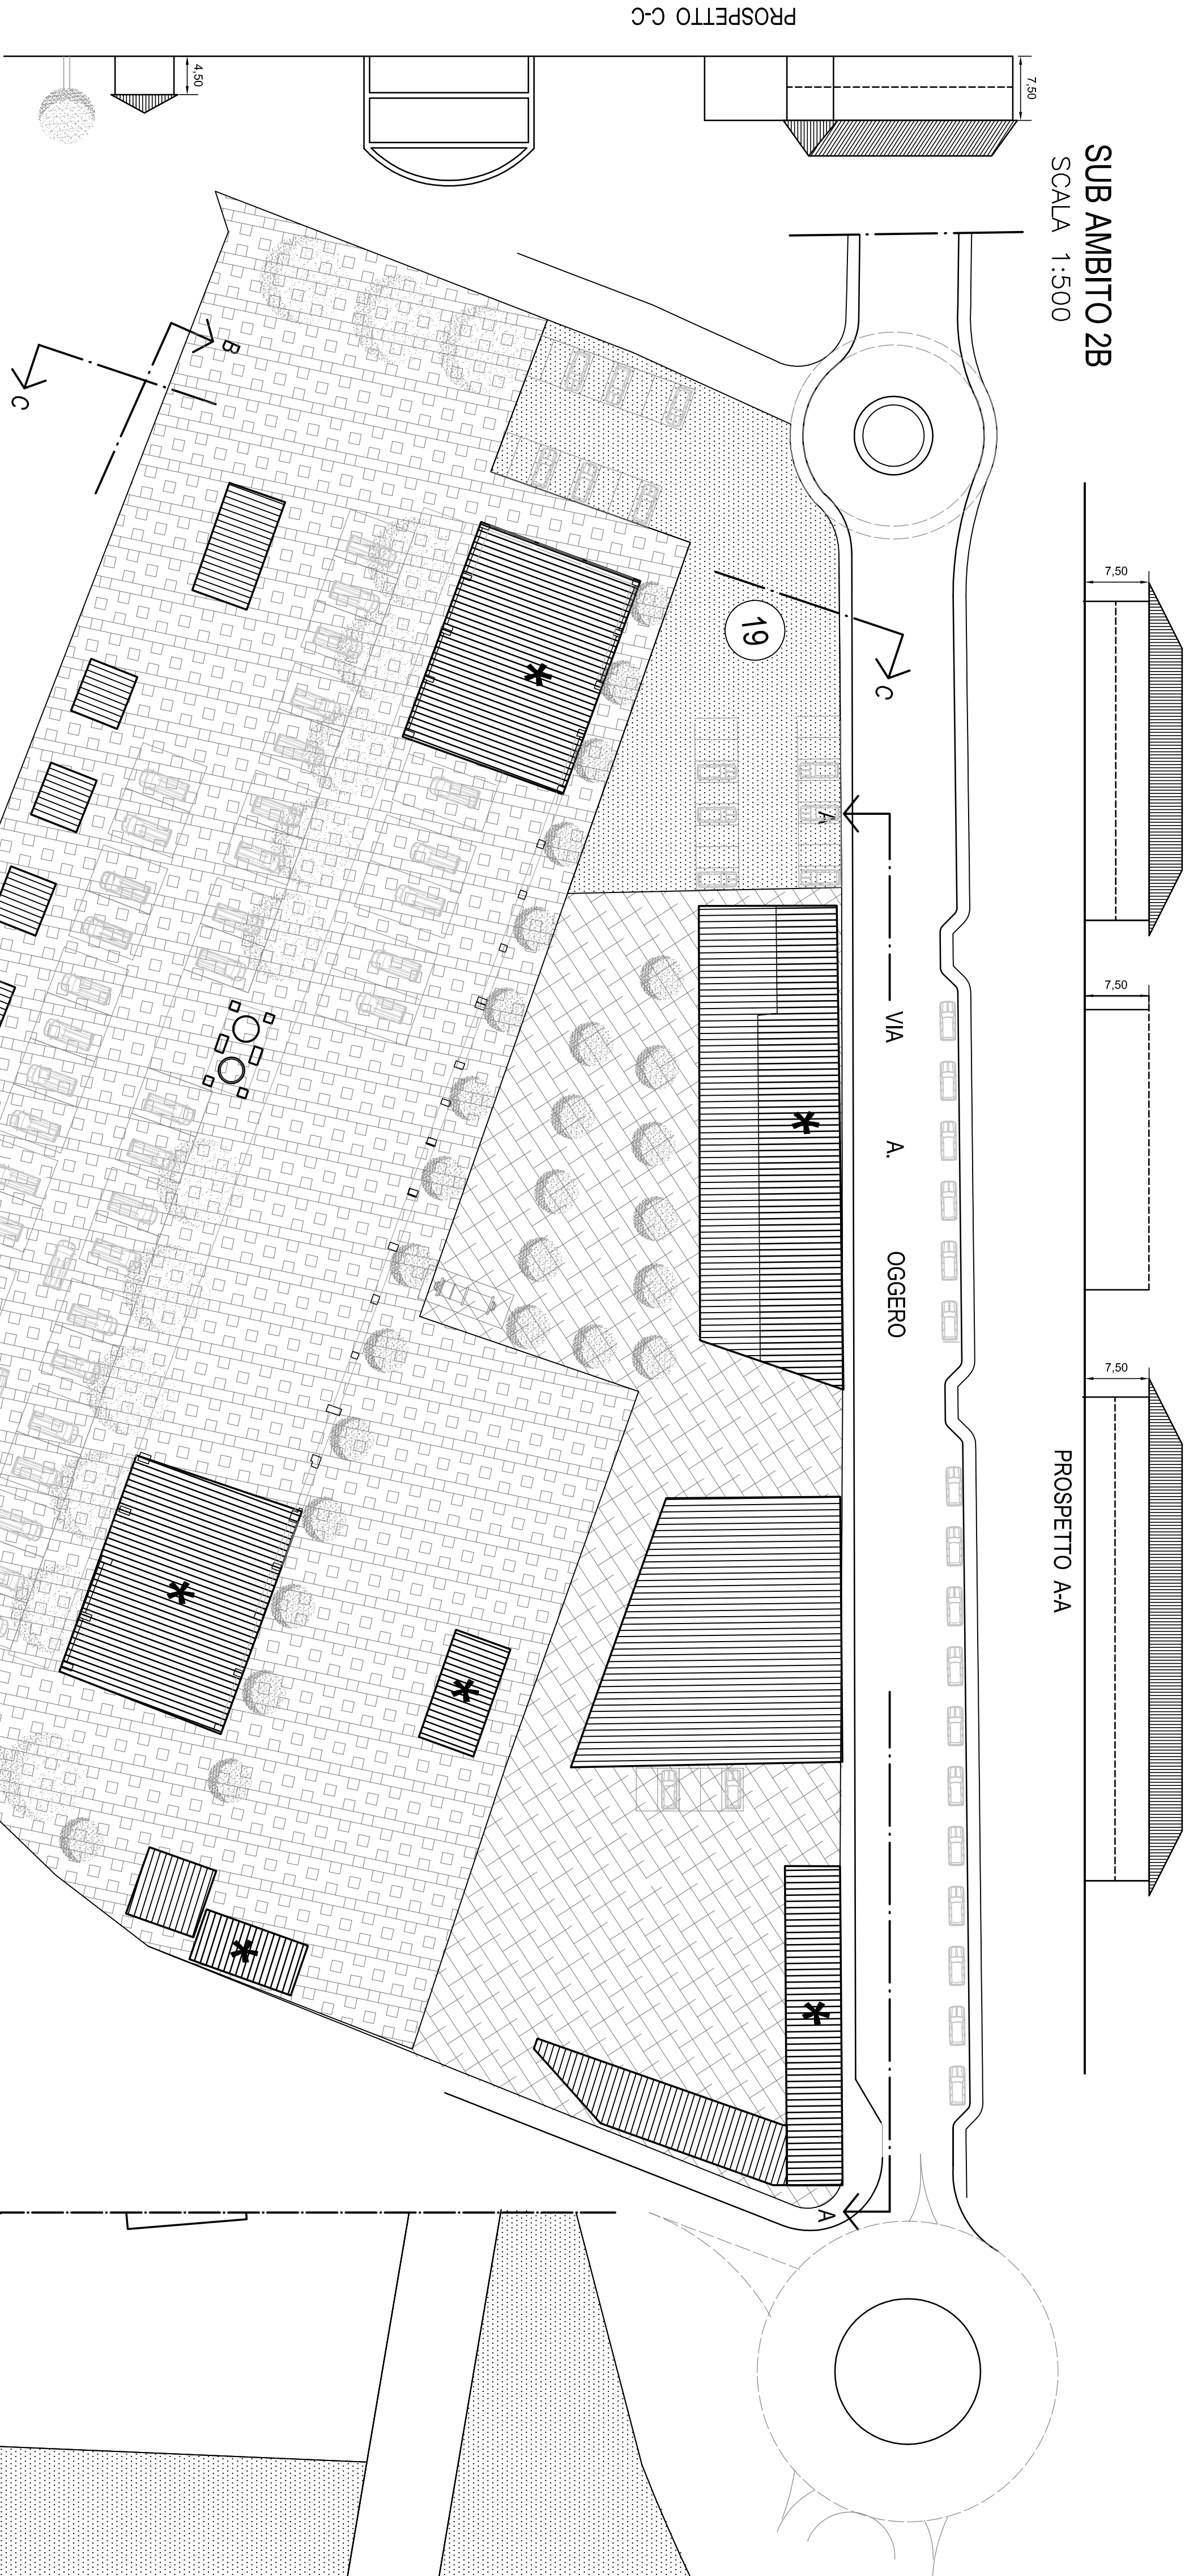

RESIDENZE ISOLATE, BIANCA O PLURIFAMILIARI
SCALA 1:500

SUB AMBITO 2C
SCALA 1:500

PROSPETTO BB

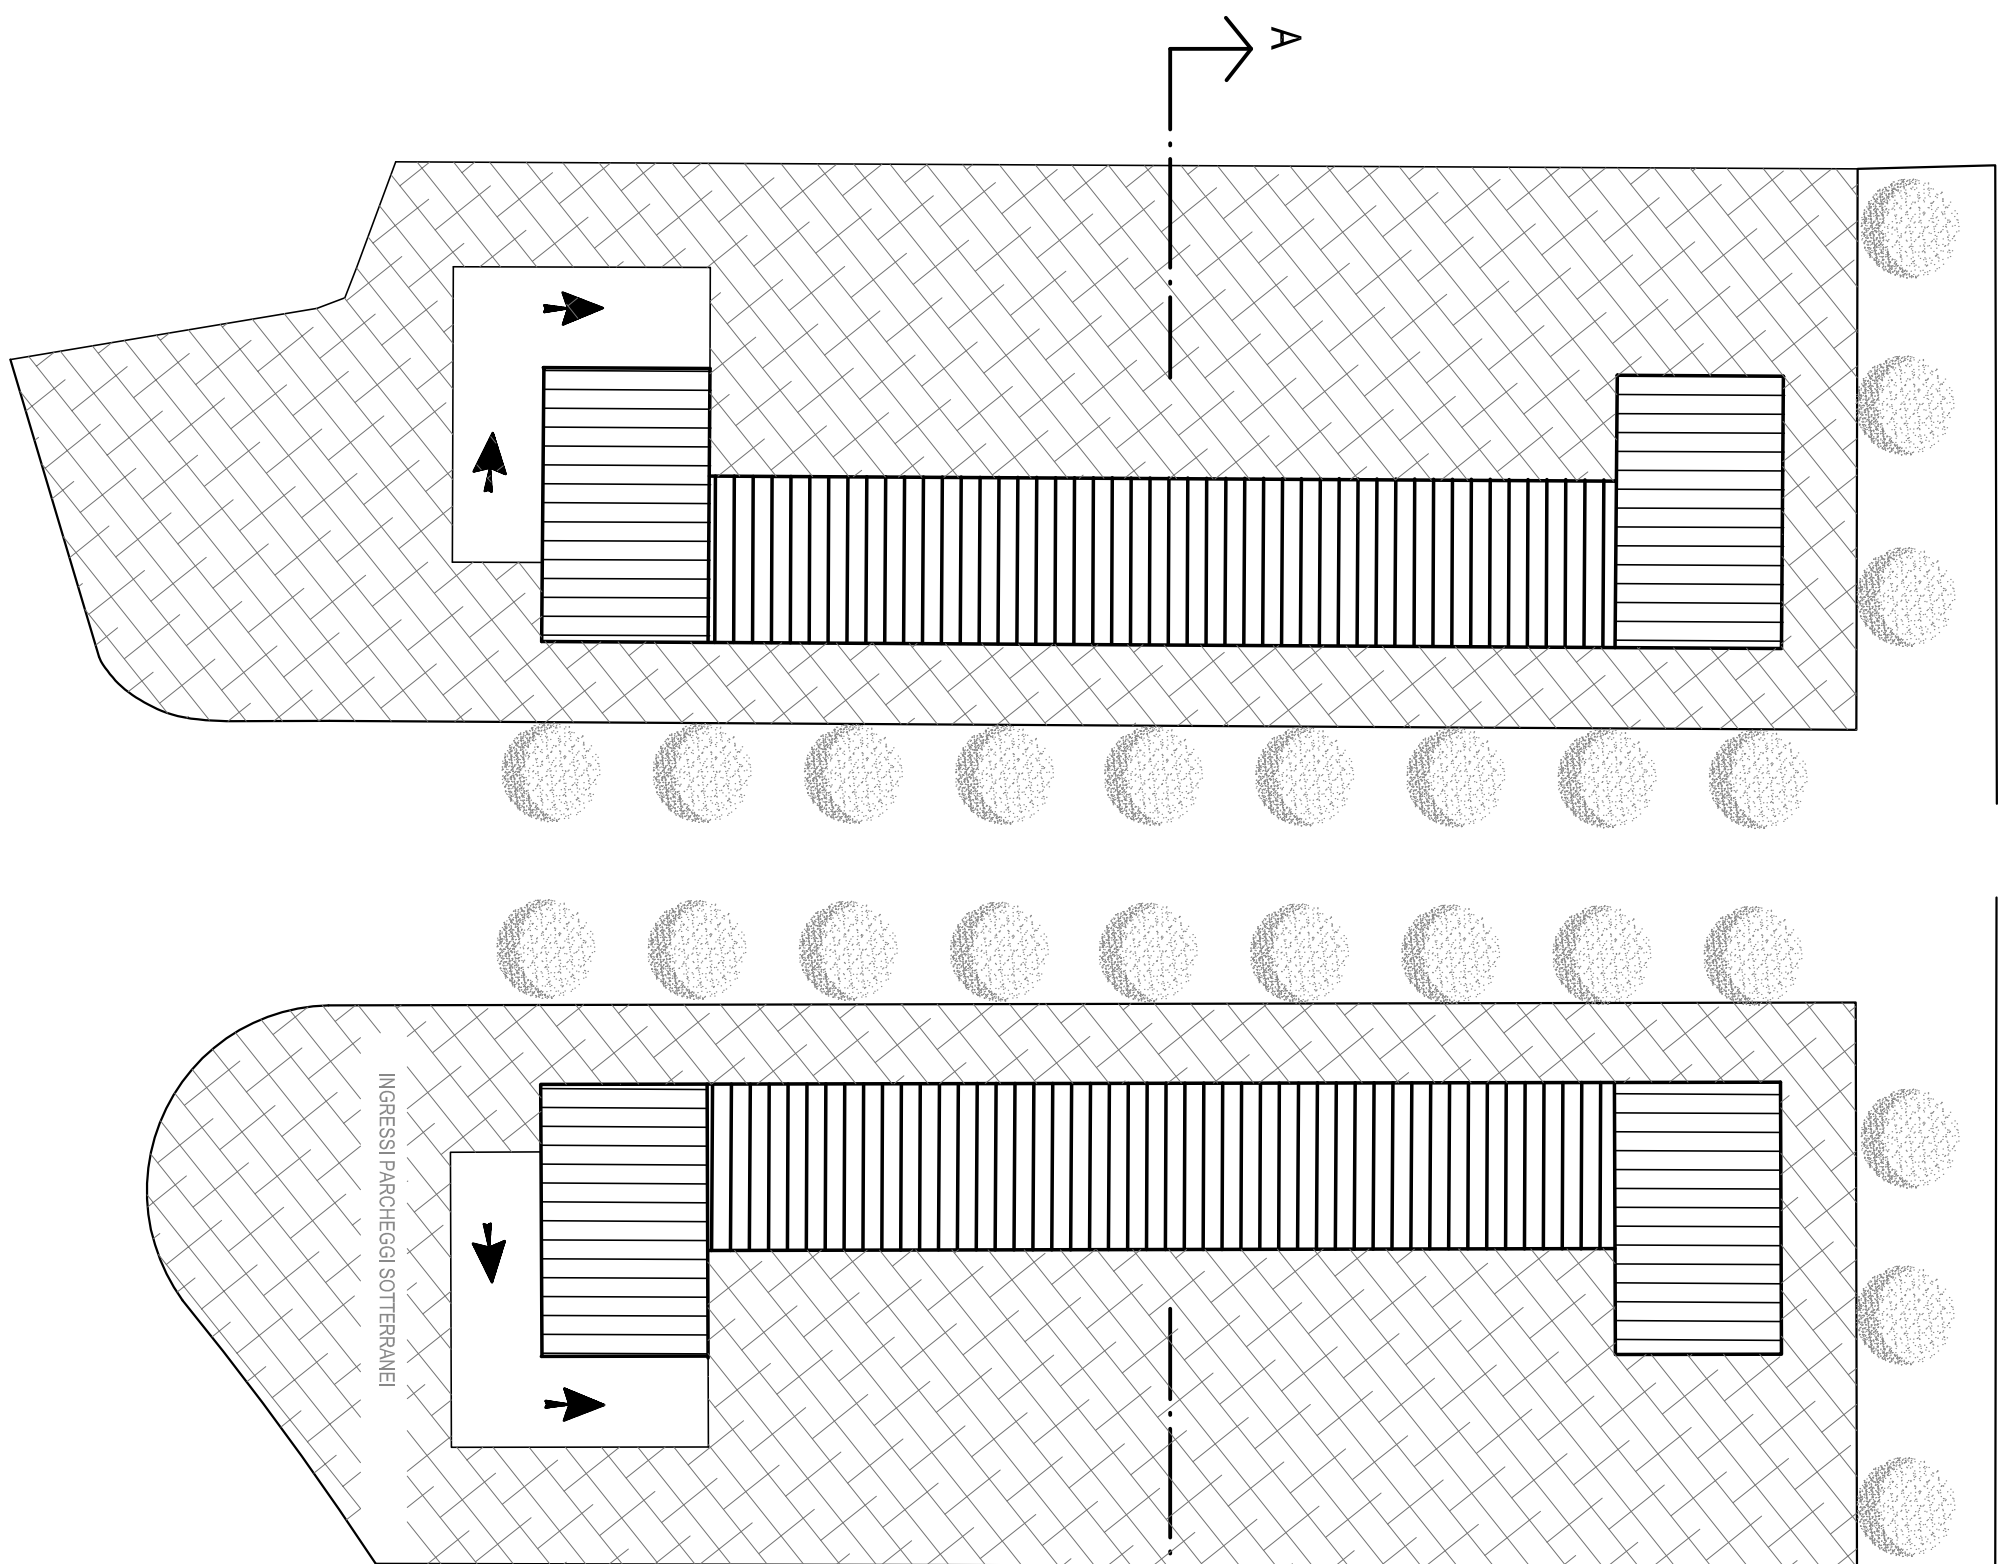

SUB AMBITO 2A

SCALA 1:1000


RESIDENZE PLURIFAMILIARI

SCALA 1:500


Sezione AA

Sezione AA

SUB AMBITO 2G
SCALA 1:1000

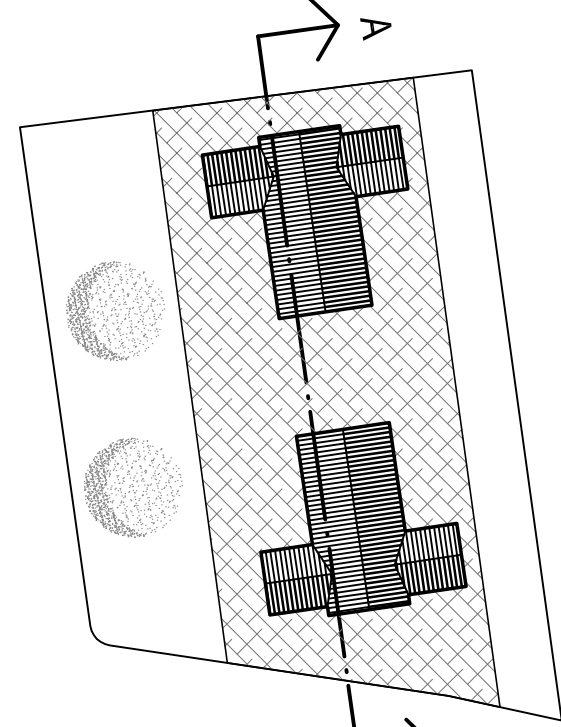

Sezione AA

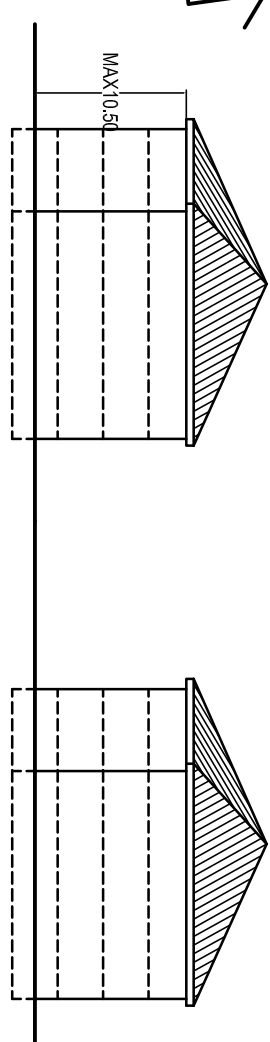

PROSPETTO A-A
SCALA 1:500

SUB AMBITO 2E

