CITTÀ DI CASALE MONFERRATO
SETTORE PIANIFICAZIONE URBANA E TERRITORIALE

Piano Regolatore Generale Comunale

Approvato con D.G.R. del 6/6/1989, n. 93-29164

Variante N. 23

(art. 17 L.R. 56/77 e s.m.i.)

Progetto Definitivo

Tav. 3f5 Sviluppi relativi all'ambito di intervento n. 8:
"Aree di piazza Venezia – ex Mercato Ortofrutticolo"
Planimetrie generali e schemi planivolumetrici

Scala 1:1.000 - 1:500

Il Responsabile del Procedimento .....
I Progettisti .....
Il Sindaco .....
Adottata con Delibera C.C. n. 10 del 3 febbraio 2015
Approvata con Delibera C.C. n. ..... del .....
Il Segretario Generale .....
Casale Monferrato, 16 luglio 2015

AMBITO D'INTERVENTO 8 : AREE DI PIAZZA VENEZIA - EX MERCATO ORTOFRUTTICOLO

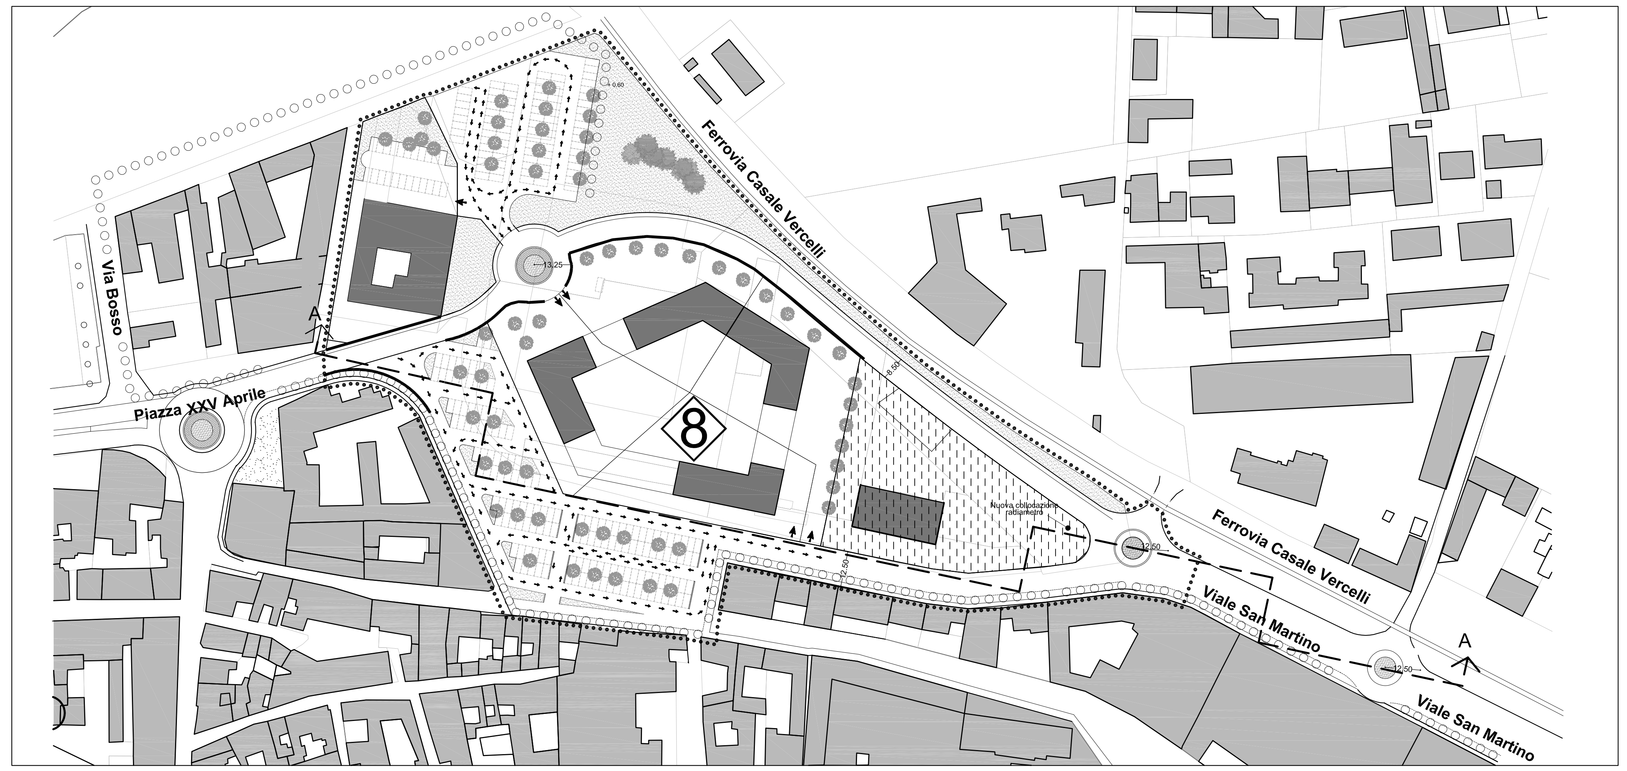

PLANIMETRIA AMBITO 8 - SCALA 1:1000

LEGENDA

- CONFINE AMBITO DI INTERVENTO
- NUMERO AMBITO
- CONFINE SUBAMBITO
- AREE DI CONCENTRAZIONE VOLUMETRICA CON INDICAZIONE DELLA NUOVA EDIFICAZIONE
- AREE PER SERVIZI SOCIALI (Art. 21 L.R. 56/77)
  N.B. Il numero fa riferimento alle tabelle repertorio della tav. 3e
- CALIBRO STRADALE
- PASSI CARRAI
- AREA CATEGORIA Ft (Caserma Vigili del Fuoco)
- VERDE DI ARREDO STRADALE SPARTITRAFFICO, ISOLE DIREZIONALI
- STRADE DI CATEGORIA A - B - C CON ESCLUSIONE DI IMMISSIONI VEICOLARI LATERALI (art. 28 L.R. 56/77) SE NON IN PUNTI INDICATI IN PLANIMETRIA
- PISTA CICLO/PEDONALE

SUB AMBITO 8A
scala 1:500

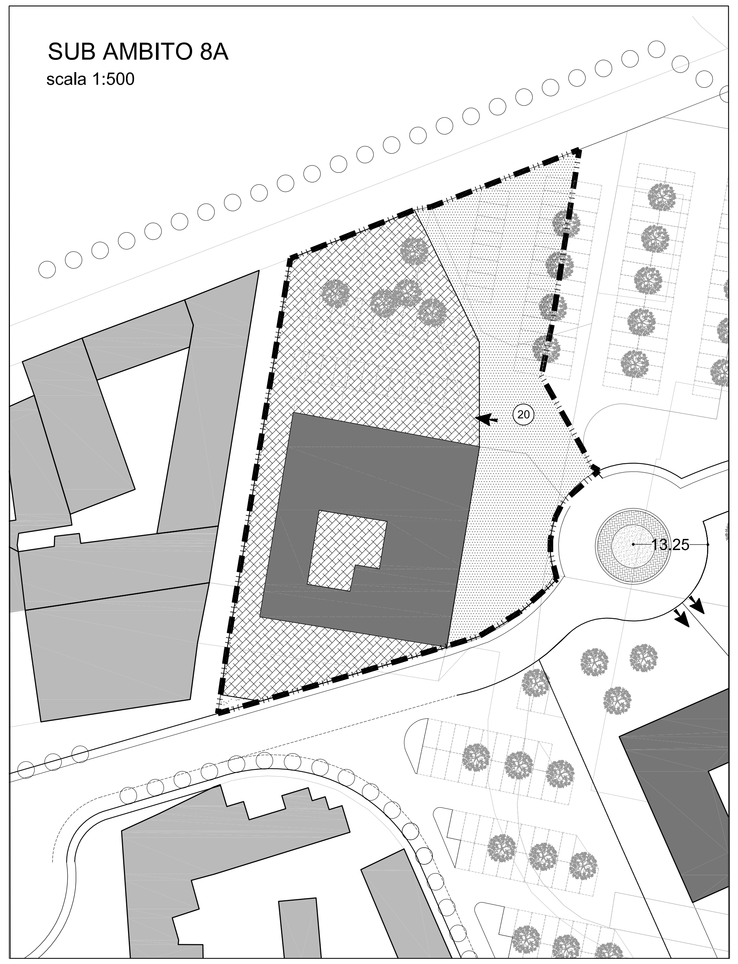

SUB AMBITO 8B
scala 1:500

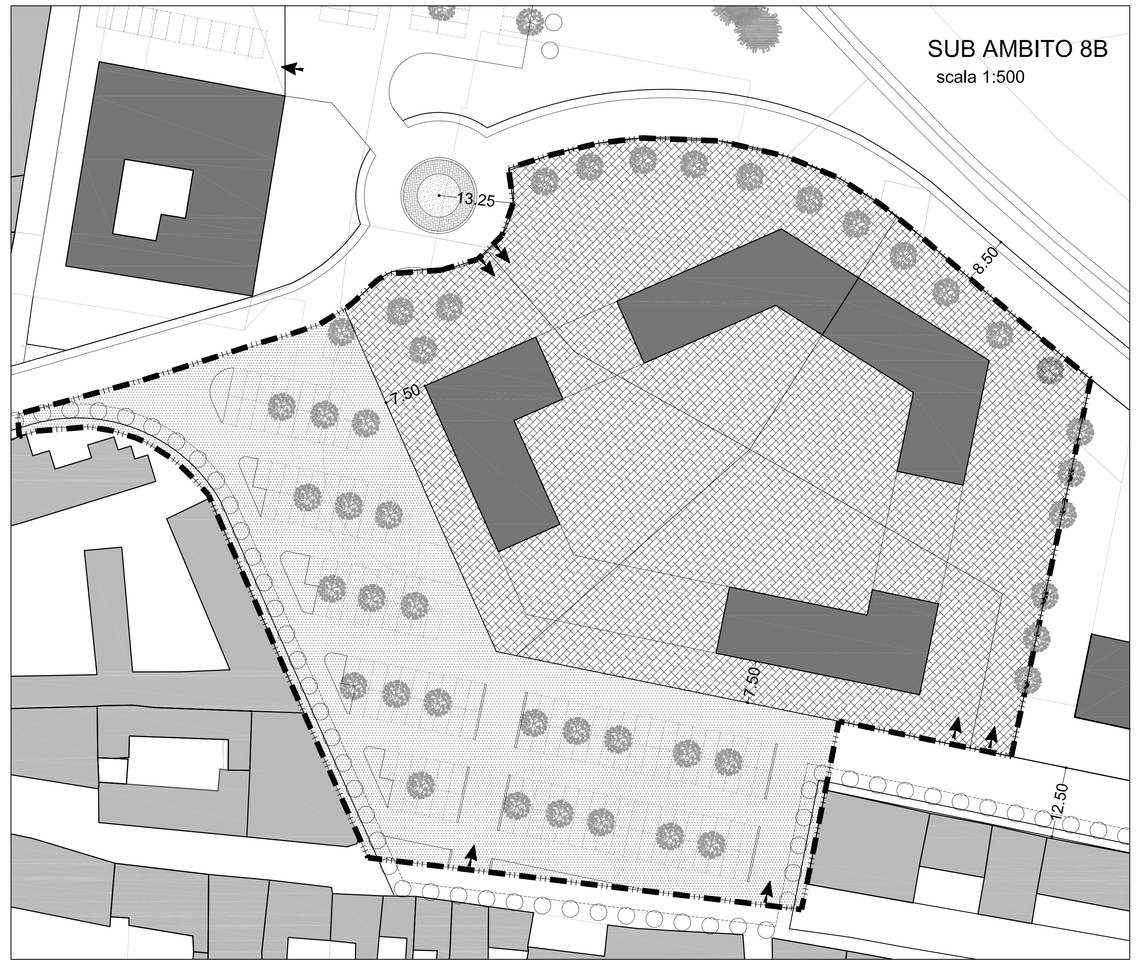
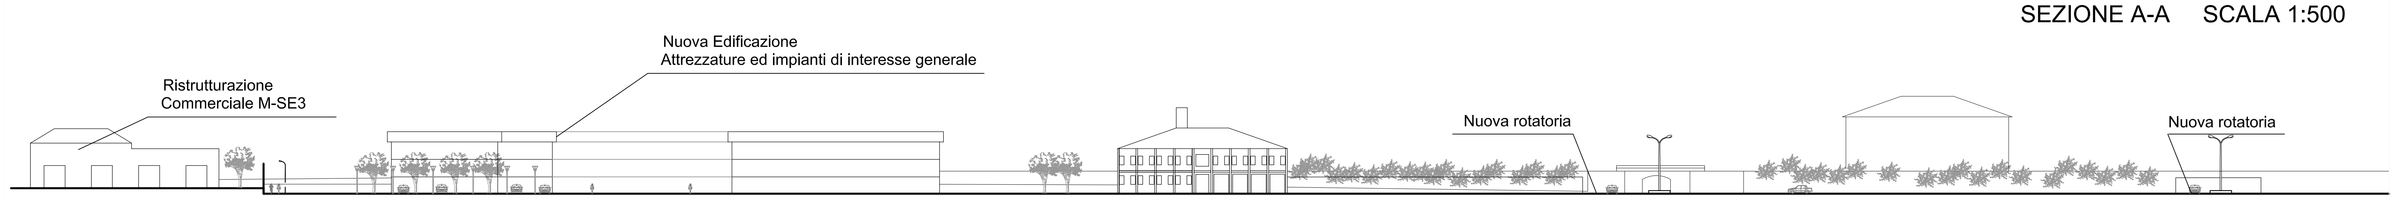
SEZIONE A-A SCALA 1:500