

Piano Regolatore Generale
Comunale

APPROVATO CON D.G.R. del 6/6/1989, N.93-29164

Variente n. 25
(art. 17 L.R. 56/77 e s.m.i.)
Progetto Definitivo


TAV.315 SILLUPI RELATIVI A DETERMINATI AMBITI DI INTERVENTO
AMBITO N.8: PIAZZA VENEZIA- EX MERCATO ORTOFRUTTICOLO
PLANIMETRIA GENERALE

Scala 1 : 1.000 1 : 500
Il Responsabile del Procedimento: Ing. Roberto Martinotti
I Progettisti: Ing. Roberto Martinotti
Arch. Luigi Neseingo
Arch. Simona Cane
Federico Ripoldi

Il Sindaco:
Adottata con Delibera C.C. n. 5 del 18.03.2019
Il Segretario Generale:
Casale Monferrato, 28.06.2019
Dott. Sante Palmieri

Documento informativo sostituito con firma digitale ai sensi del D.Lgs. n. 82/2005 e s.m.i.


AMBITO D'INTERVENTO 8 : AREE DI PIAZZA VENEZIA - EX MERCATO ORTOFRUTTICOLO

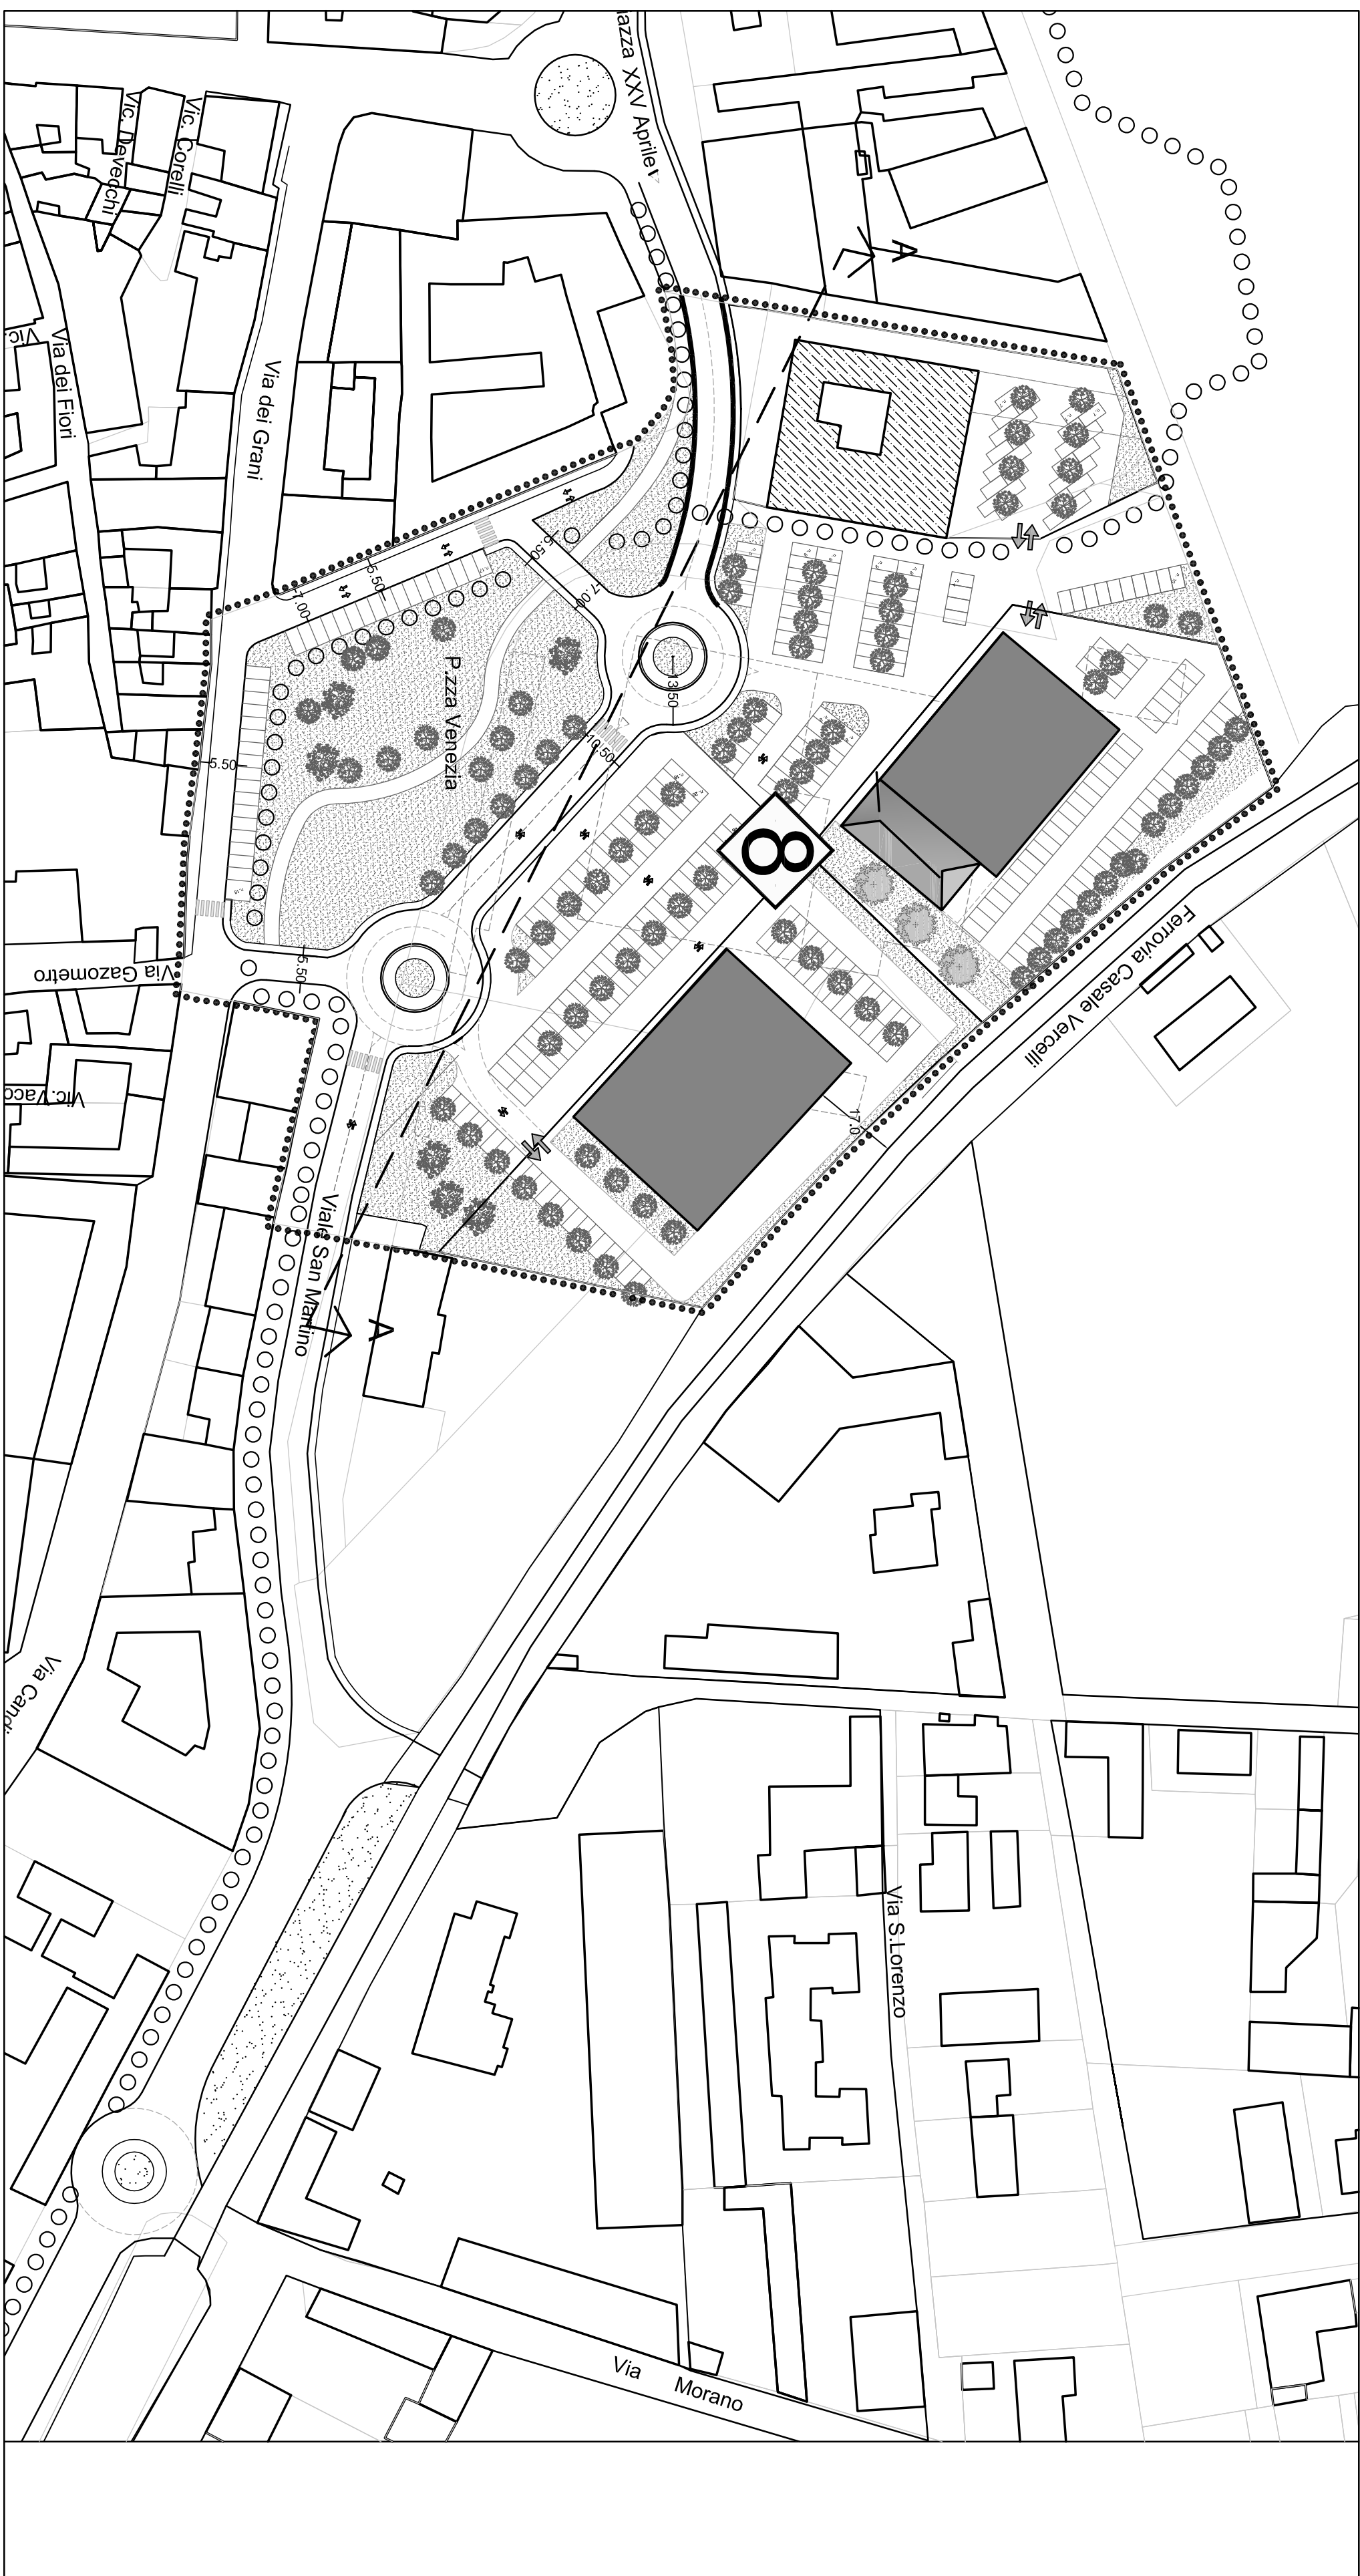


PLANIMETRIA AMBITO 8 - SCALA 1:1000

LEGENDA


- CONFINI AMBITO DI INTERVENTO
- NUMERO AMBITO
- CONFINI SUBAMBITO
- AREE DI CONCENTRAZIONE VOLUMETRICA CON INDICAZIONE DELLA NUOVA EDIFICAZIONE
- AREE DI CONCENTRAZIONE VOLUMETRICA CON INDICAZIONE DELL'EDIFICAZIONE DA RECUPERARE
- AREE PER SERVIZI SOCIALI (Art. 21 L.R. 56/77)
N.B. il numero fa riferimento alle tabelle reperibili nella Tav. 3a
- CALIBRO STRADALE
- PASSI CARRAI
- VERDE DI ARREDO STRADALE SPARTITRAFFICO, ISOLE DIREZIONALI
- STRADE DI CATEGORIA A - B - C CON ESCLUSIONE DI IMMISSIONI VEICOLI LATERALI (art. 28 L.R. 56/77) SE NON IN PUNTI INDICATI IN PLANIMETRIA
- PISTA CICLOPEDONALE

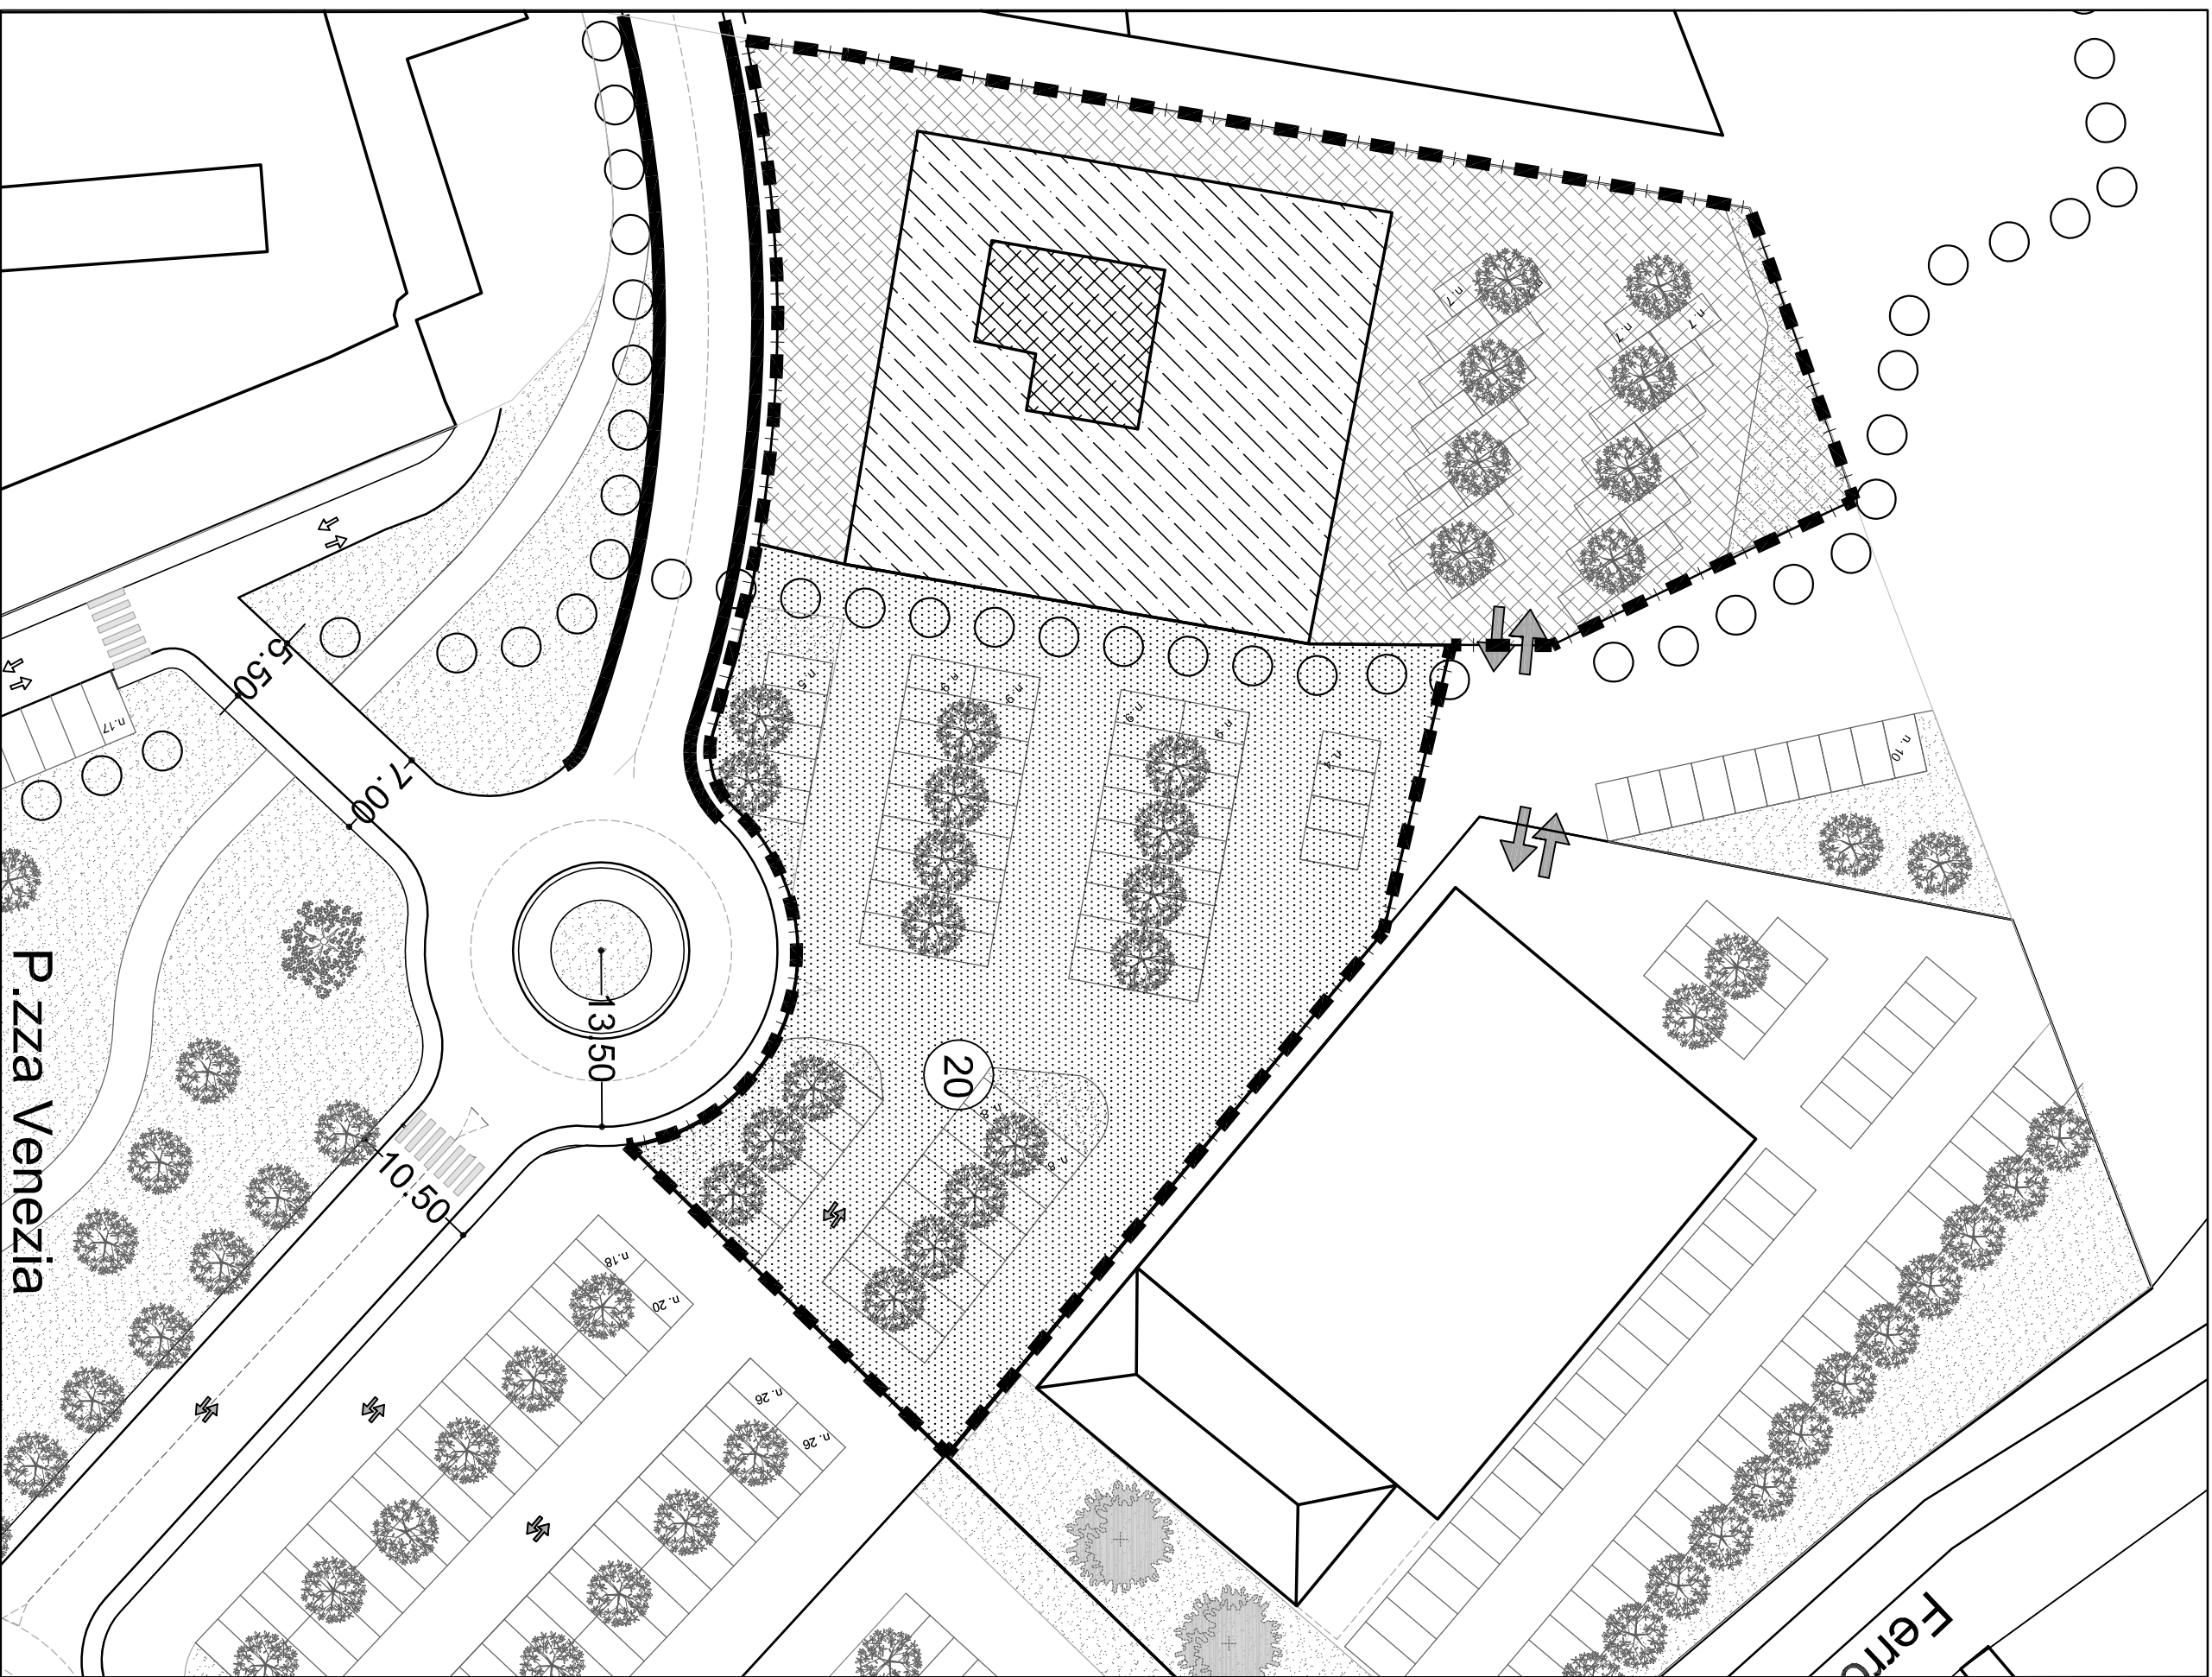

SUBAMBITO 8A - SCALA 1:500

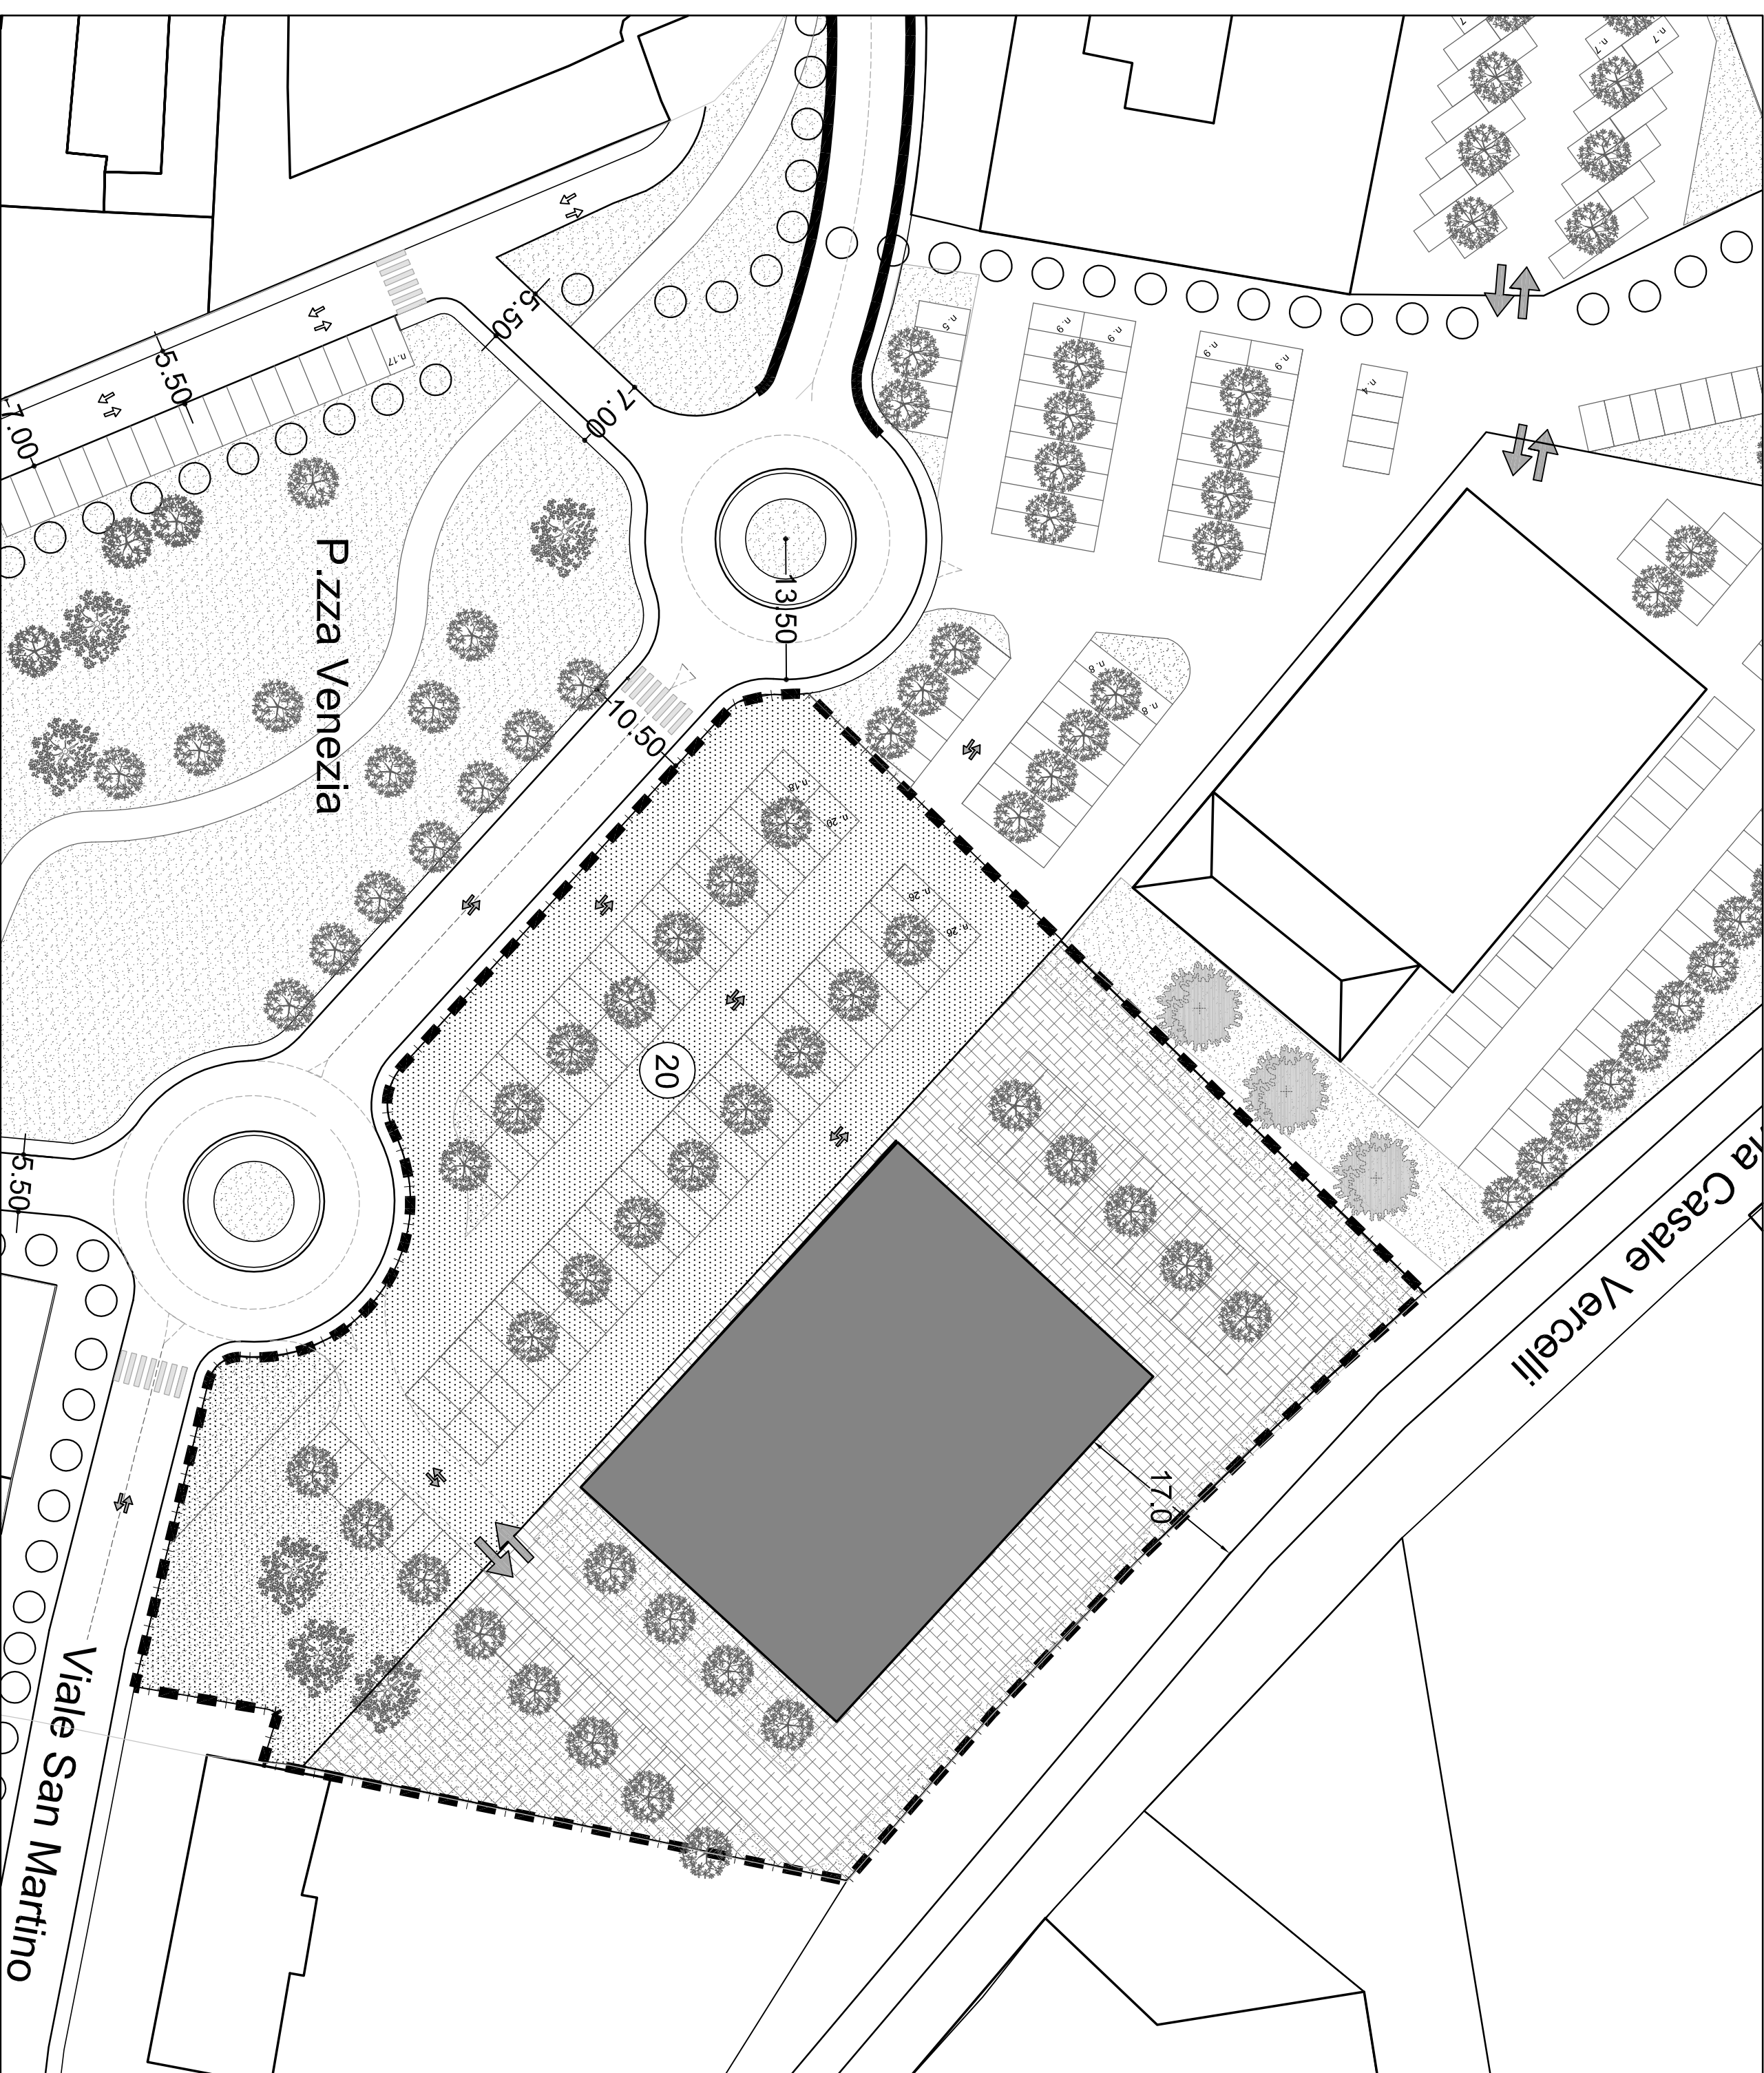

SUBAMBITO 8B - SCALA 1:500

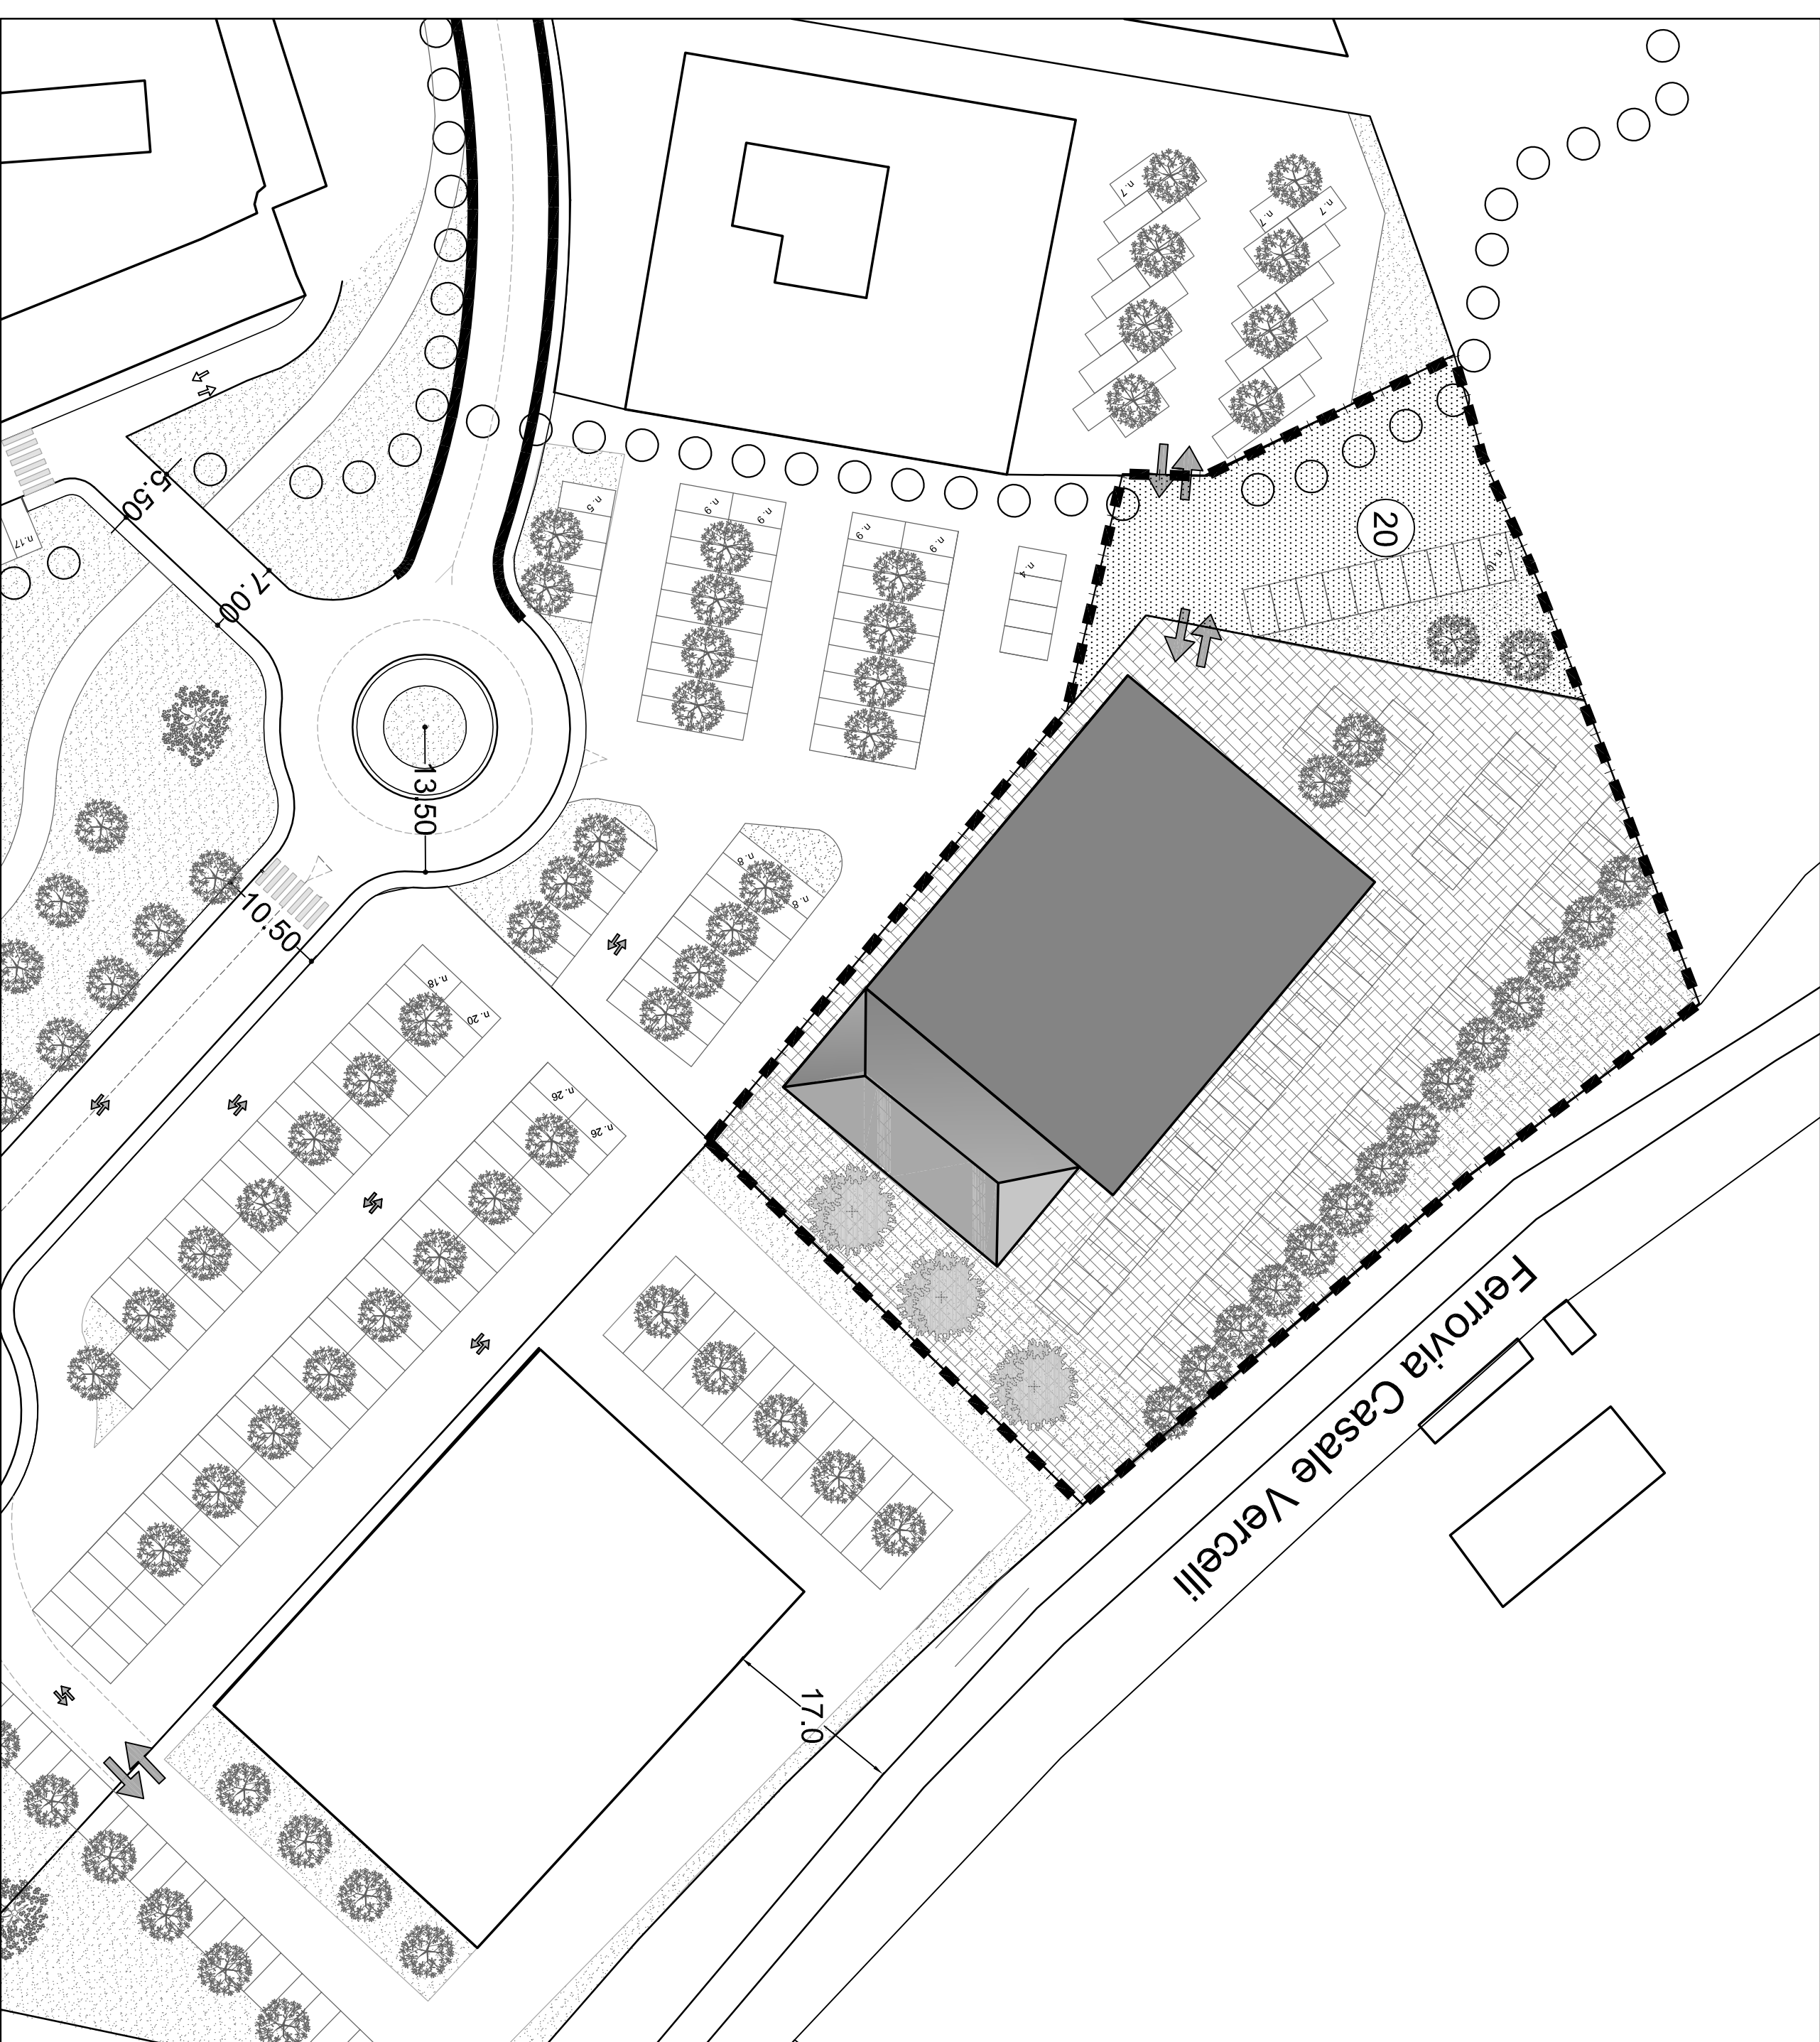

SUBAMBITO 8C - SCALA 1:500

SEZIONE A-A SCALA 1:500

