

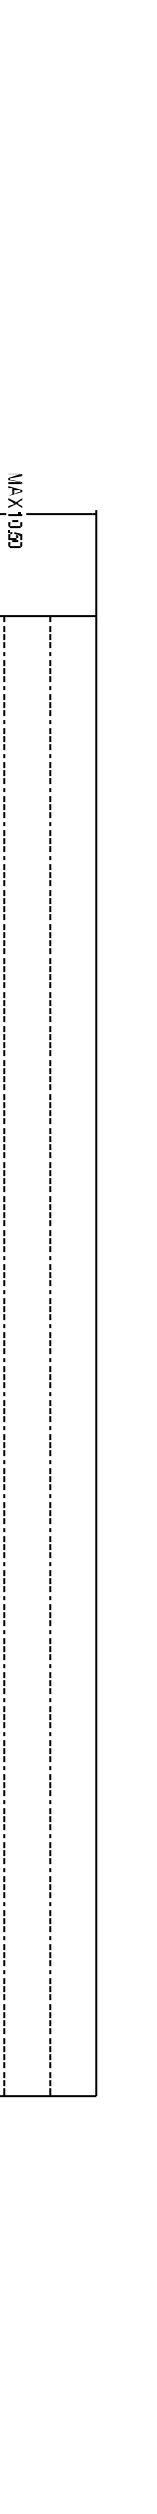


SUB AMBITO 2B
SCALA 1:500

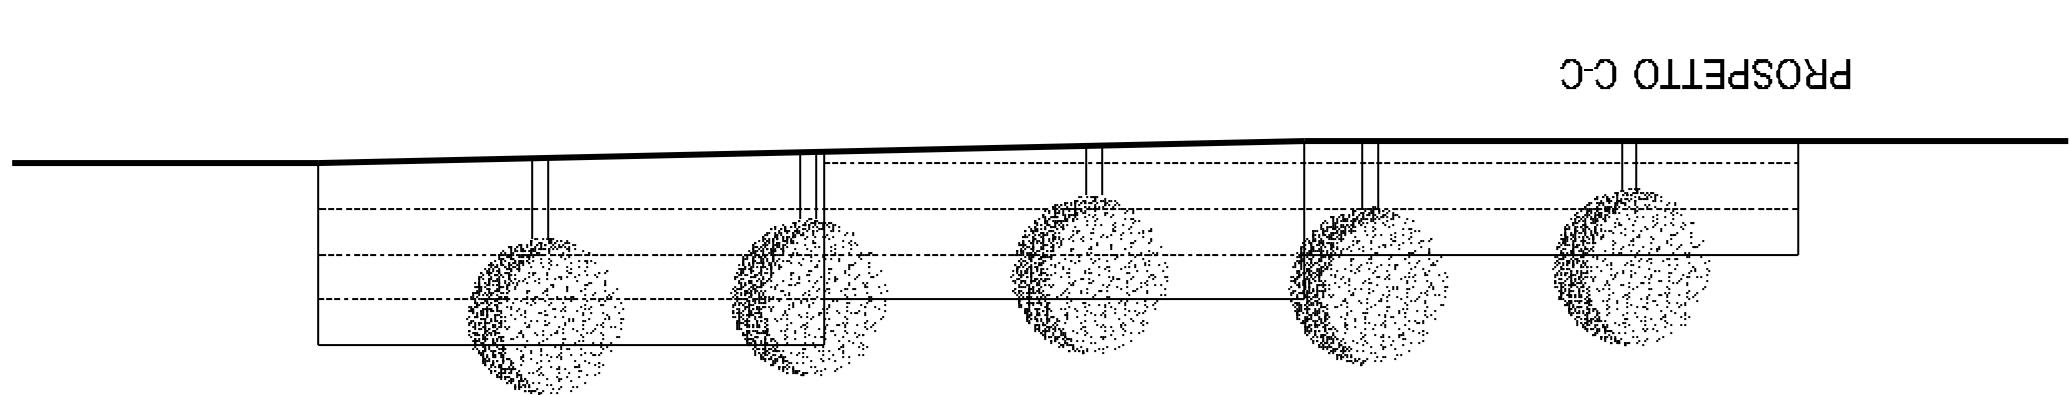

PROSPETTO AA

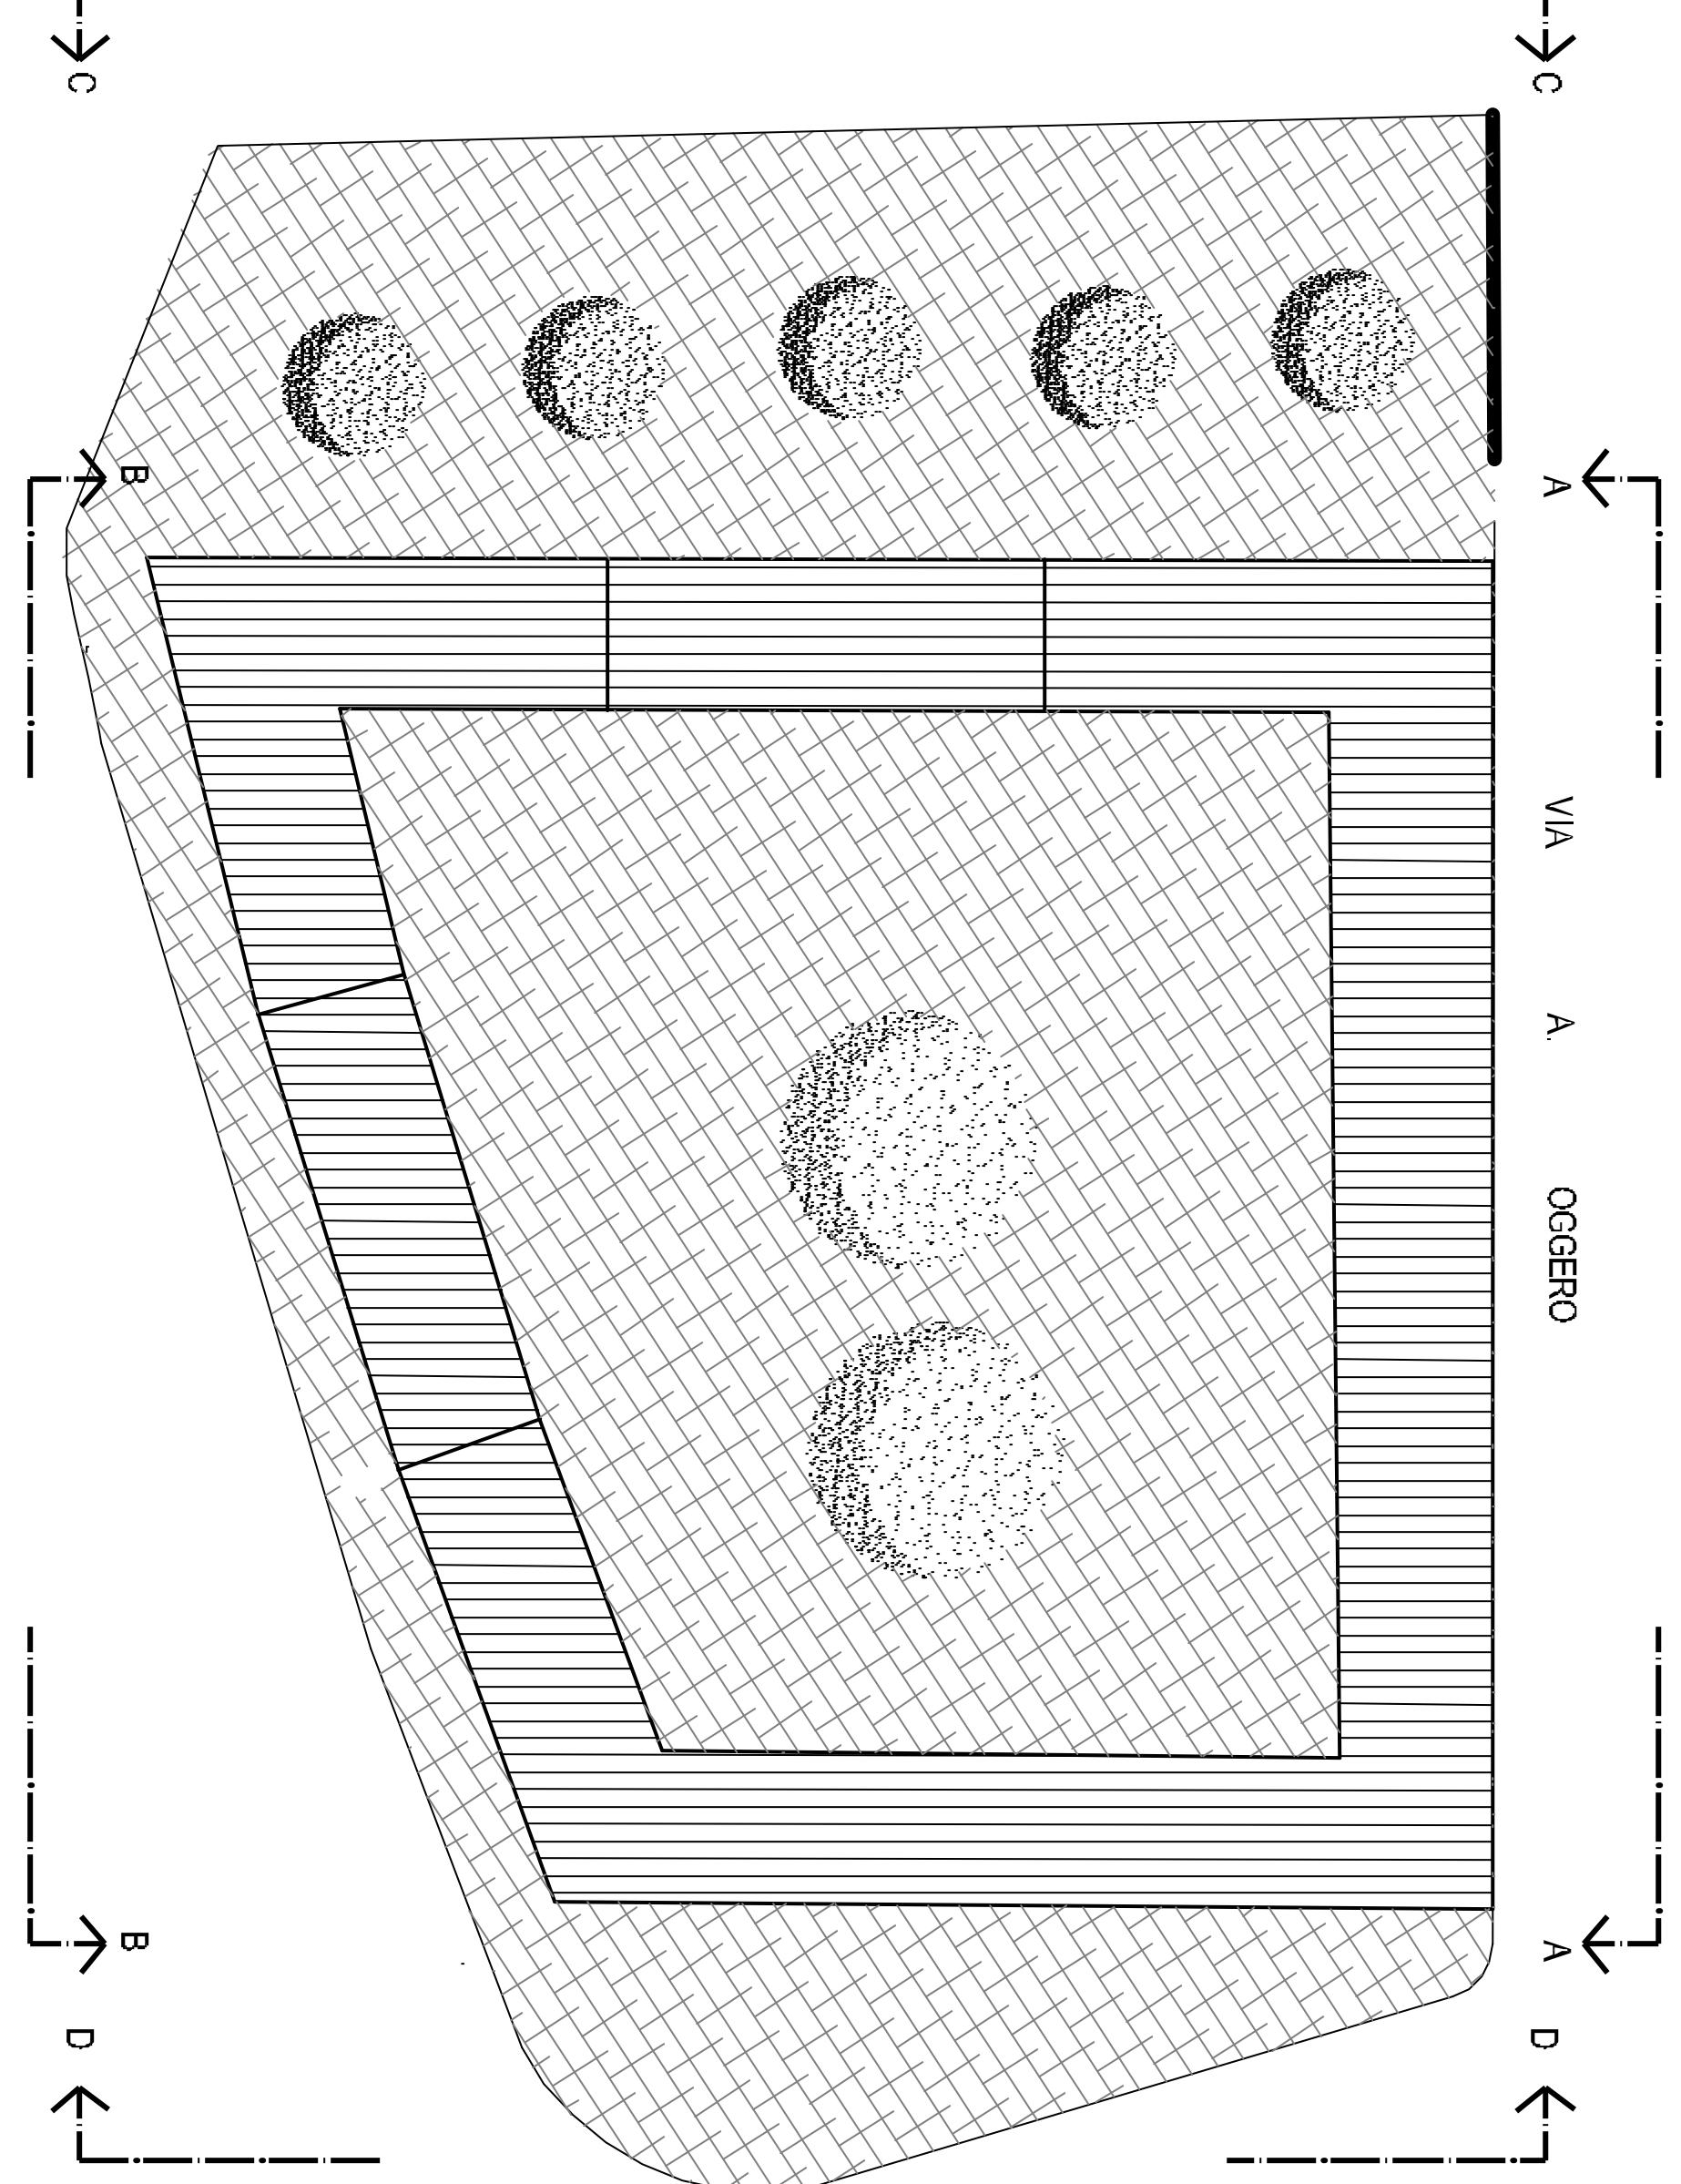


PROSPETTO B-B

SUB AMBITO 2A


SCALA 1:1.000

RESIDENZE PLURIFAMILIARI

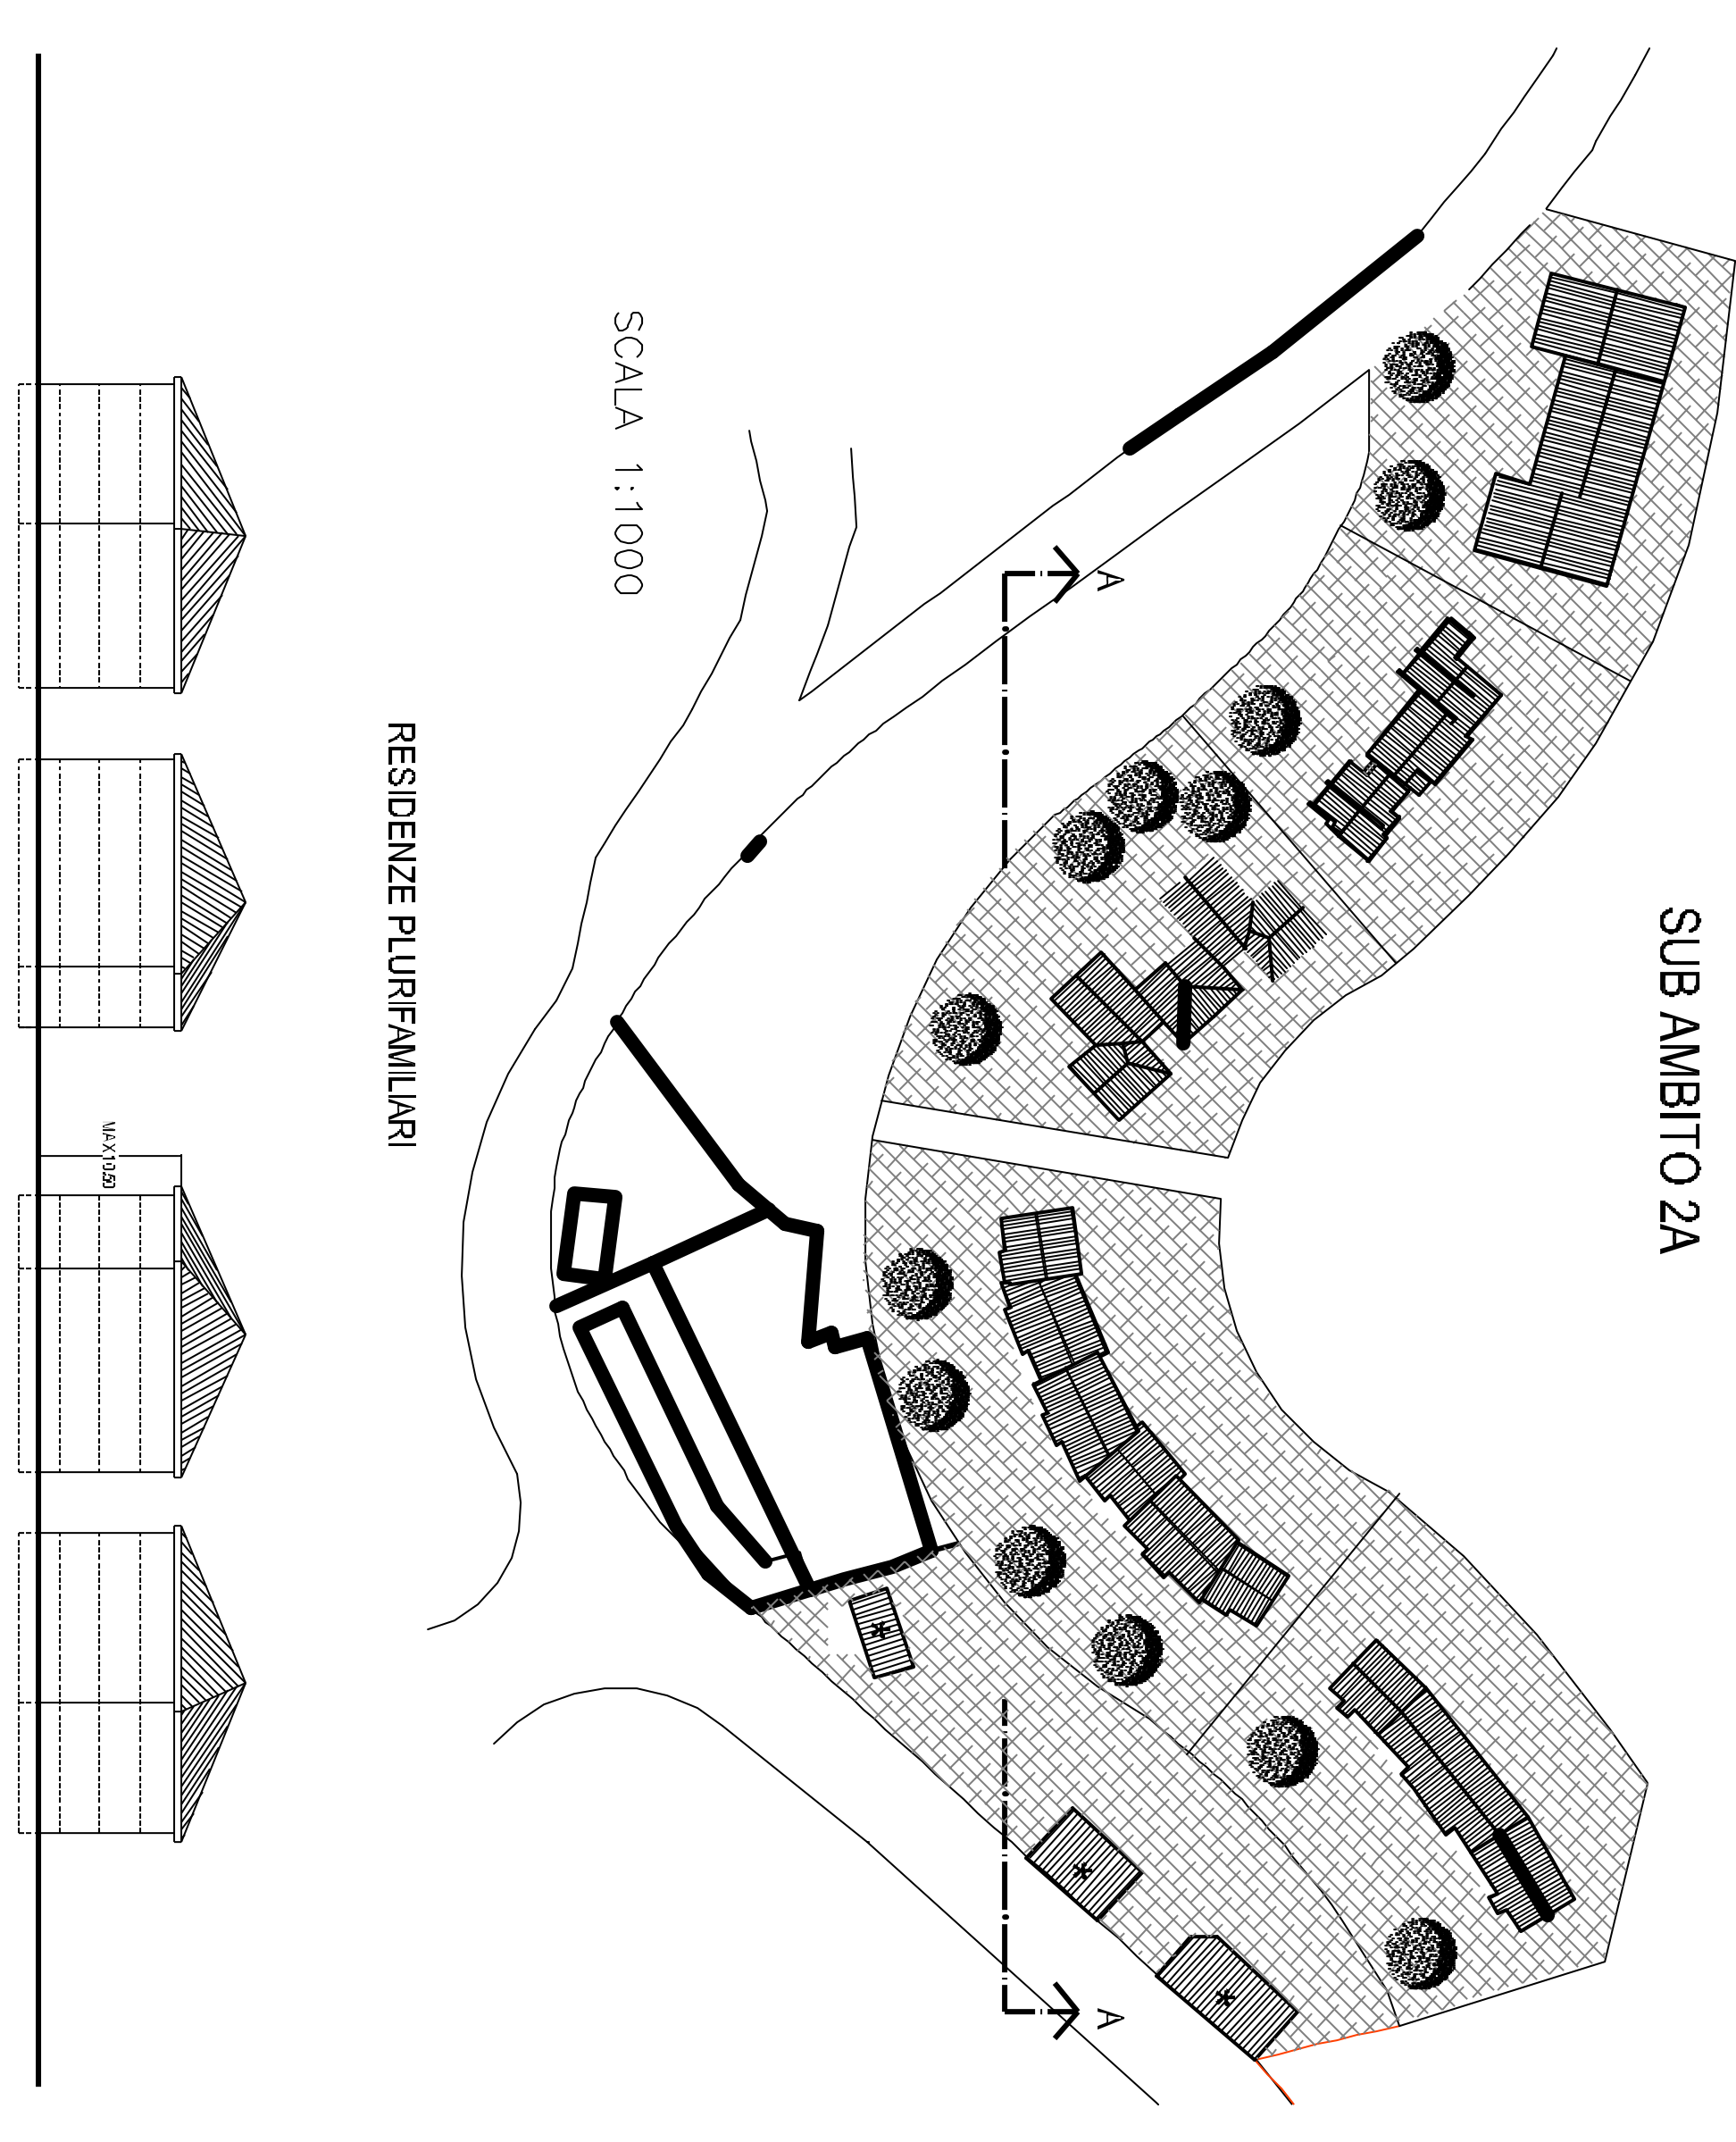

SCALA 1:500


Sezione AA

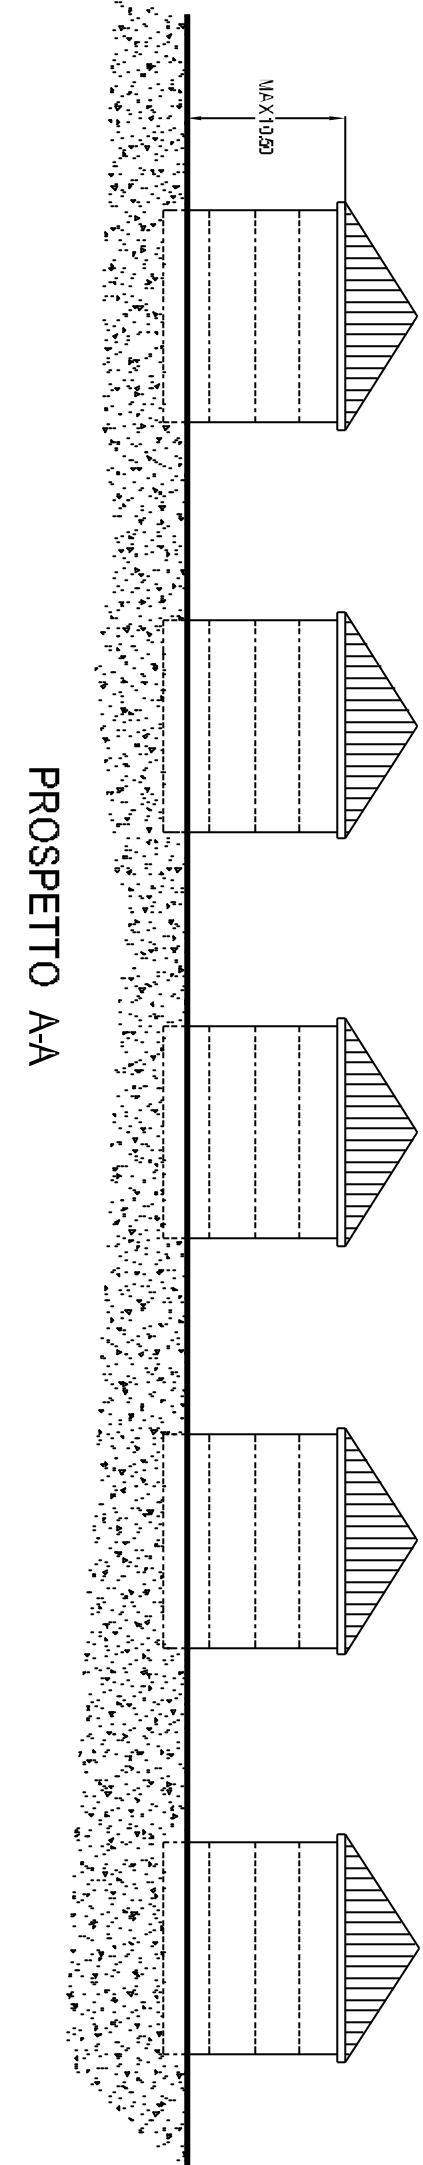


PROSPETTO AA

RESIDENZE ISOLATE, BINATO PLURIFAMILIARI
SCALA 1:500


SUB AMBITO 2E

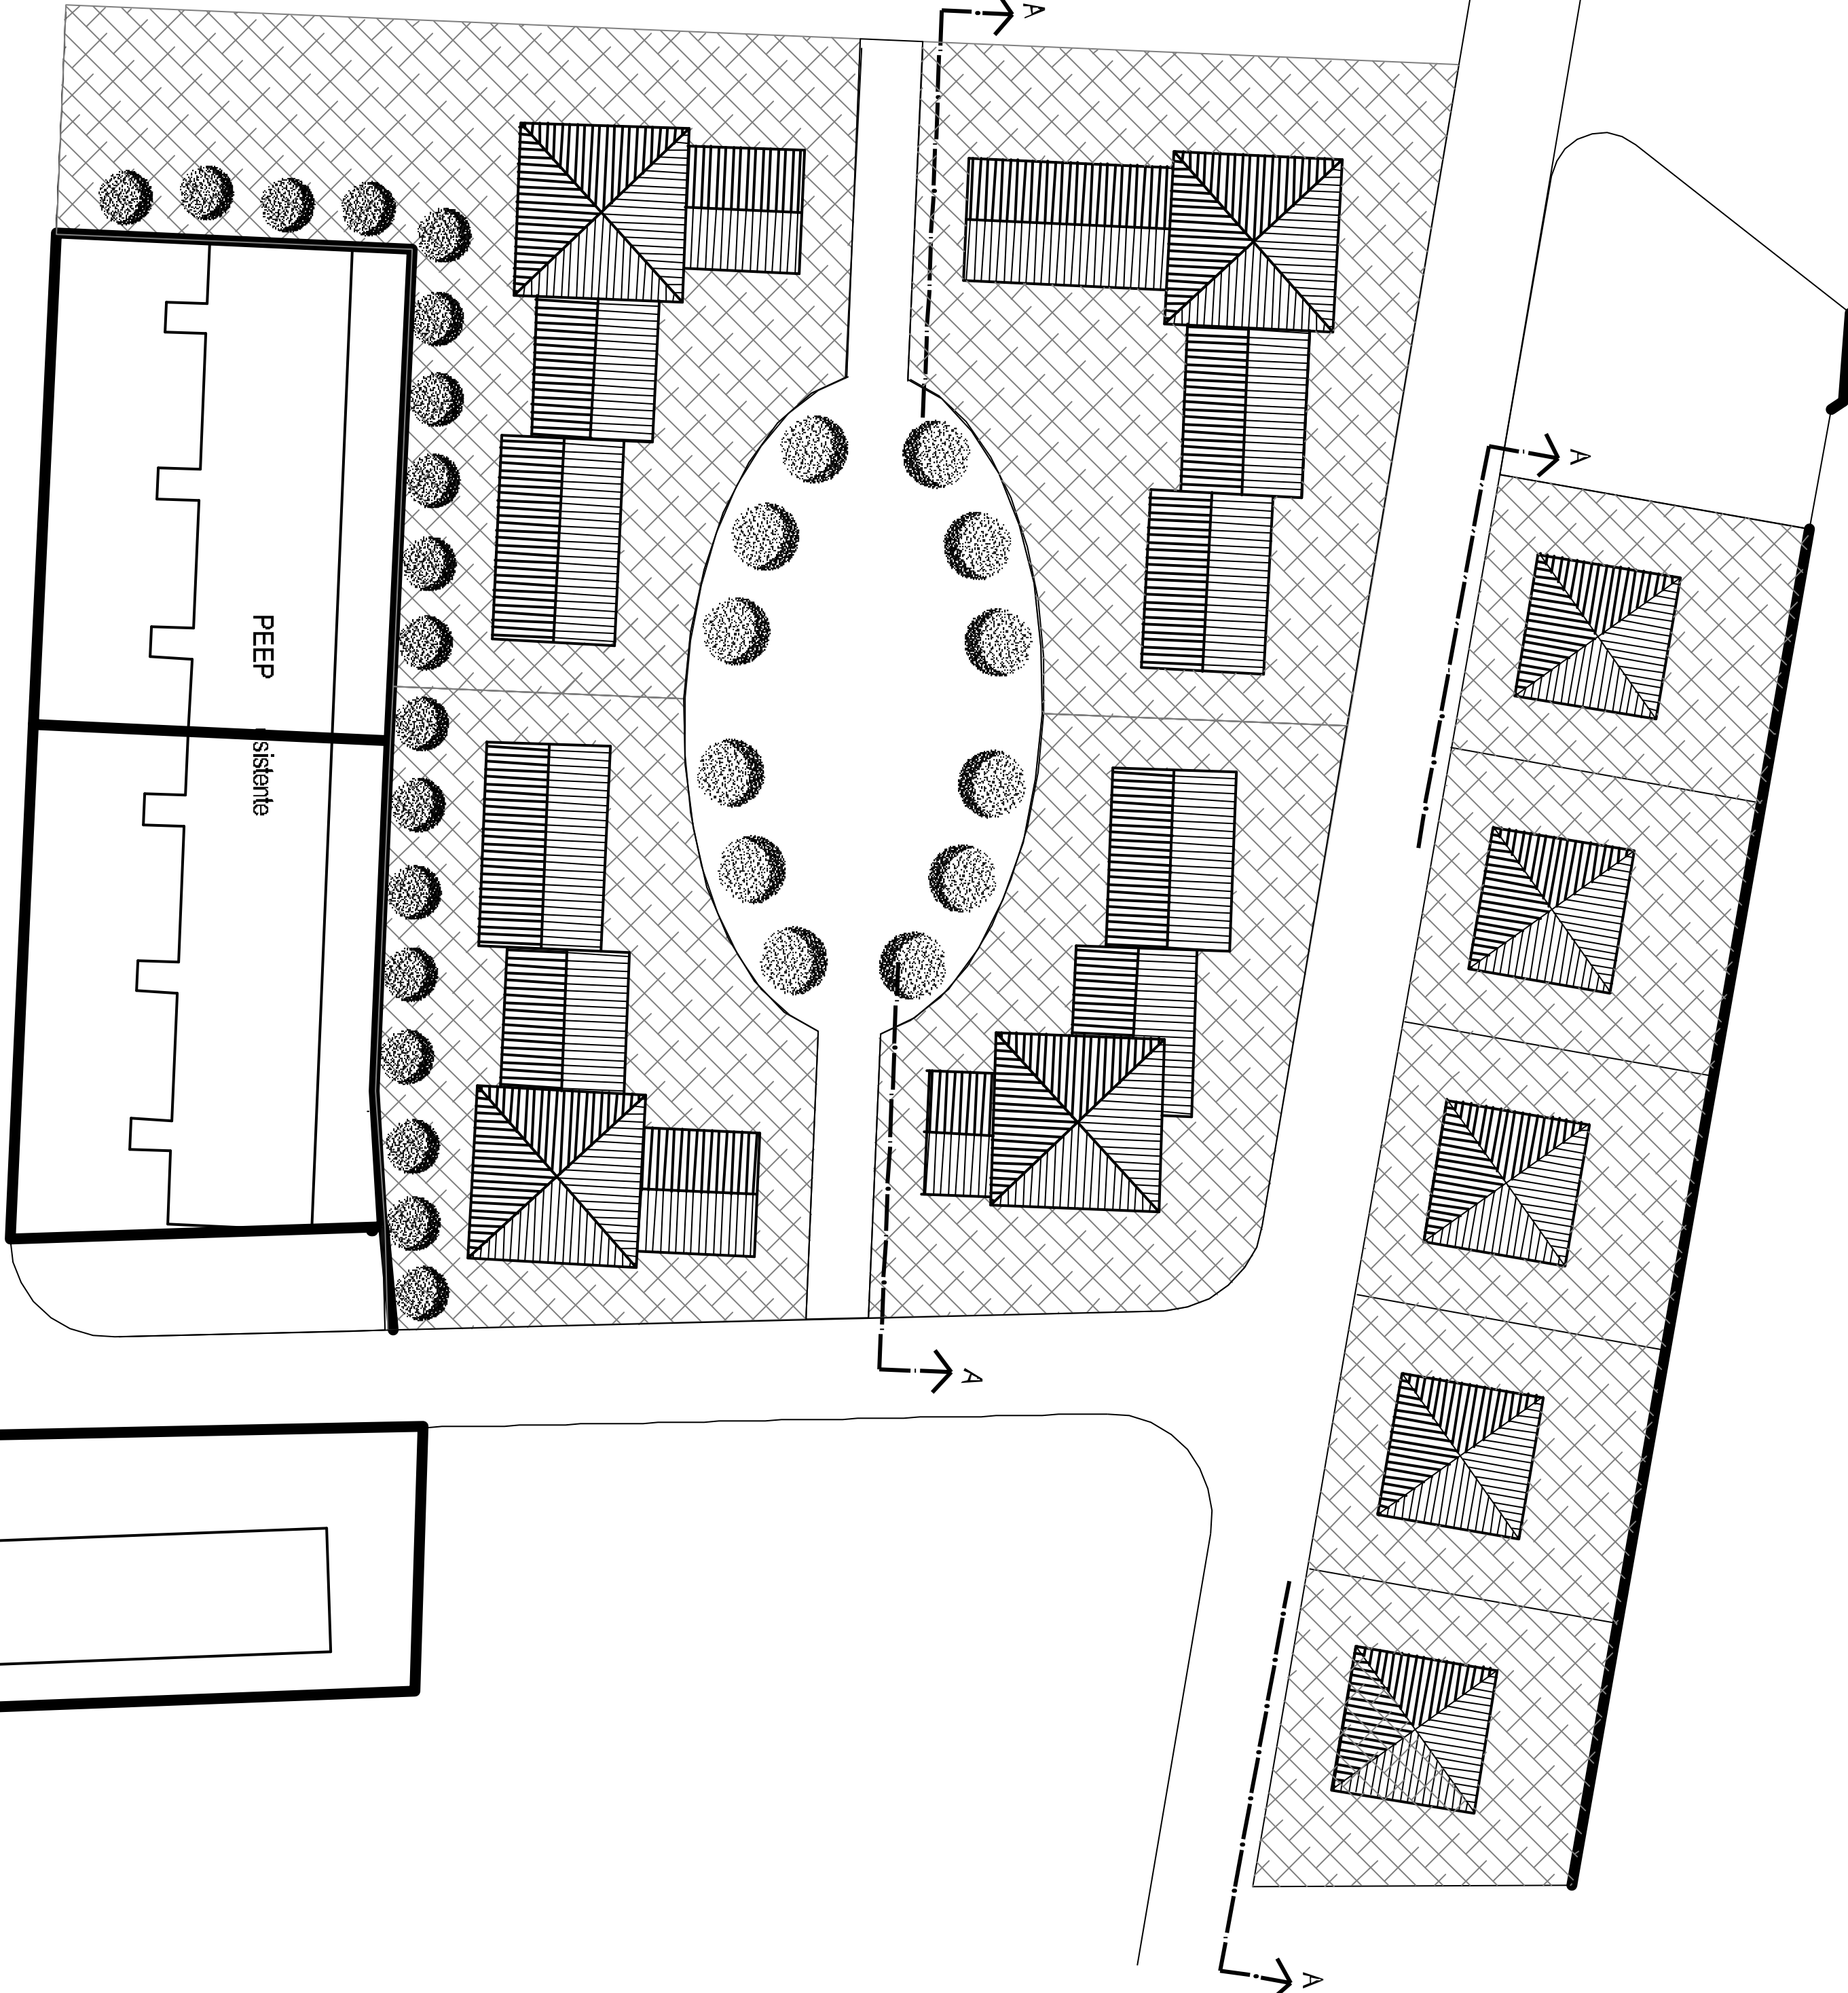


PROSPETTO A-A
SCALA 1:500

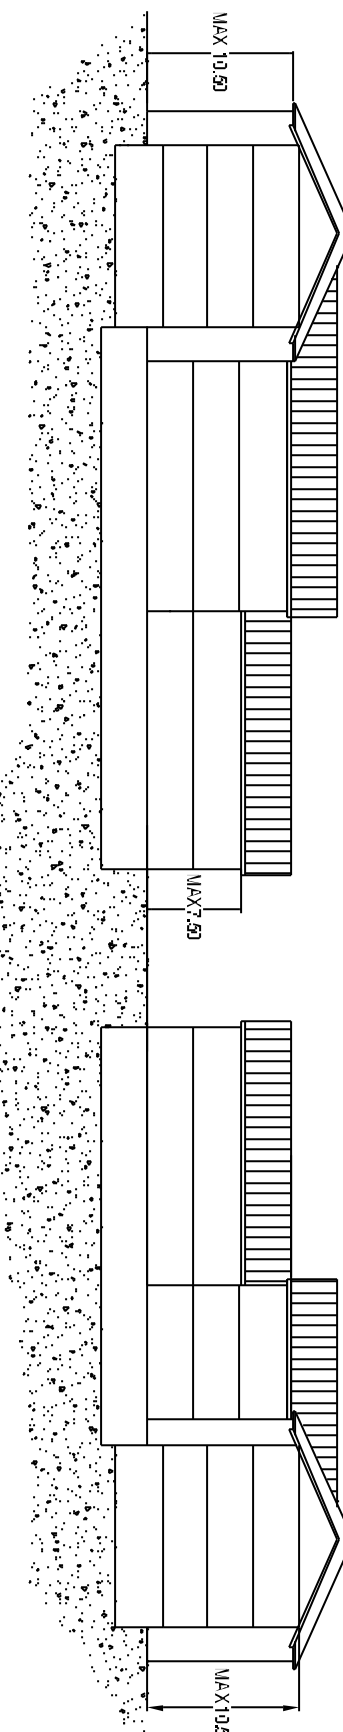

SUB AMBITO 2G
SCALA 1:1.000

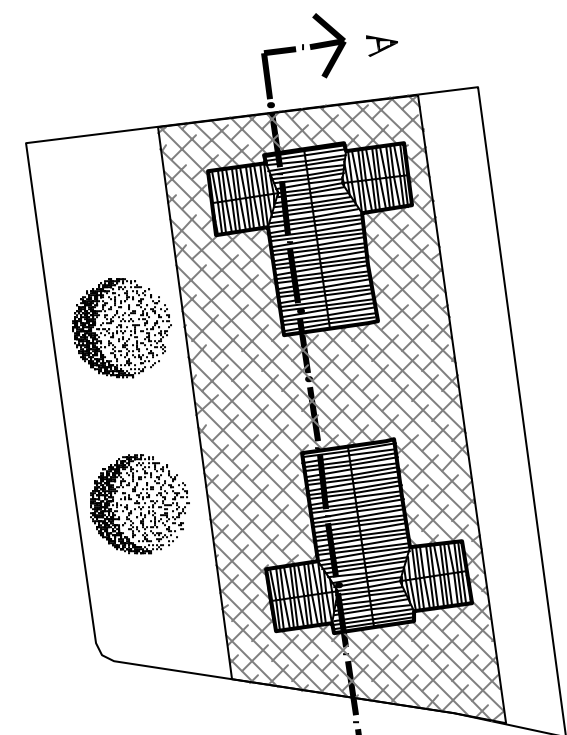

Sezione AA

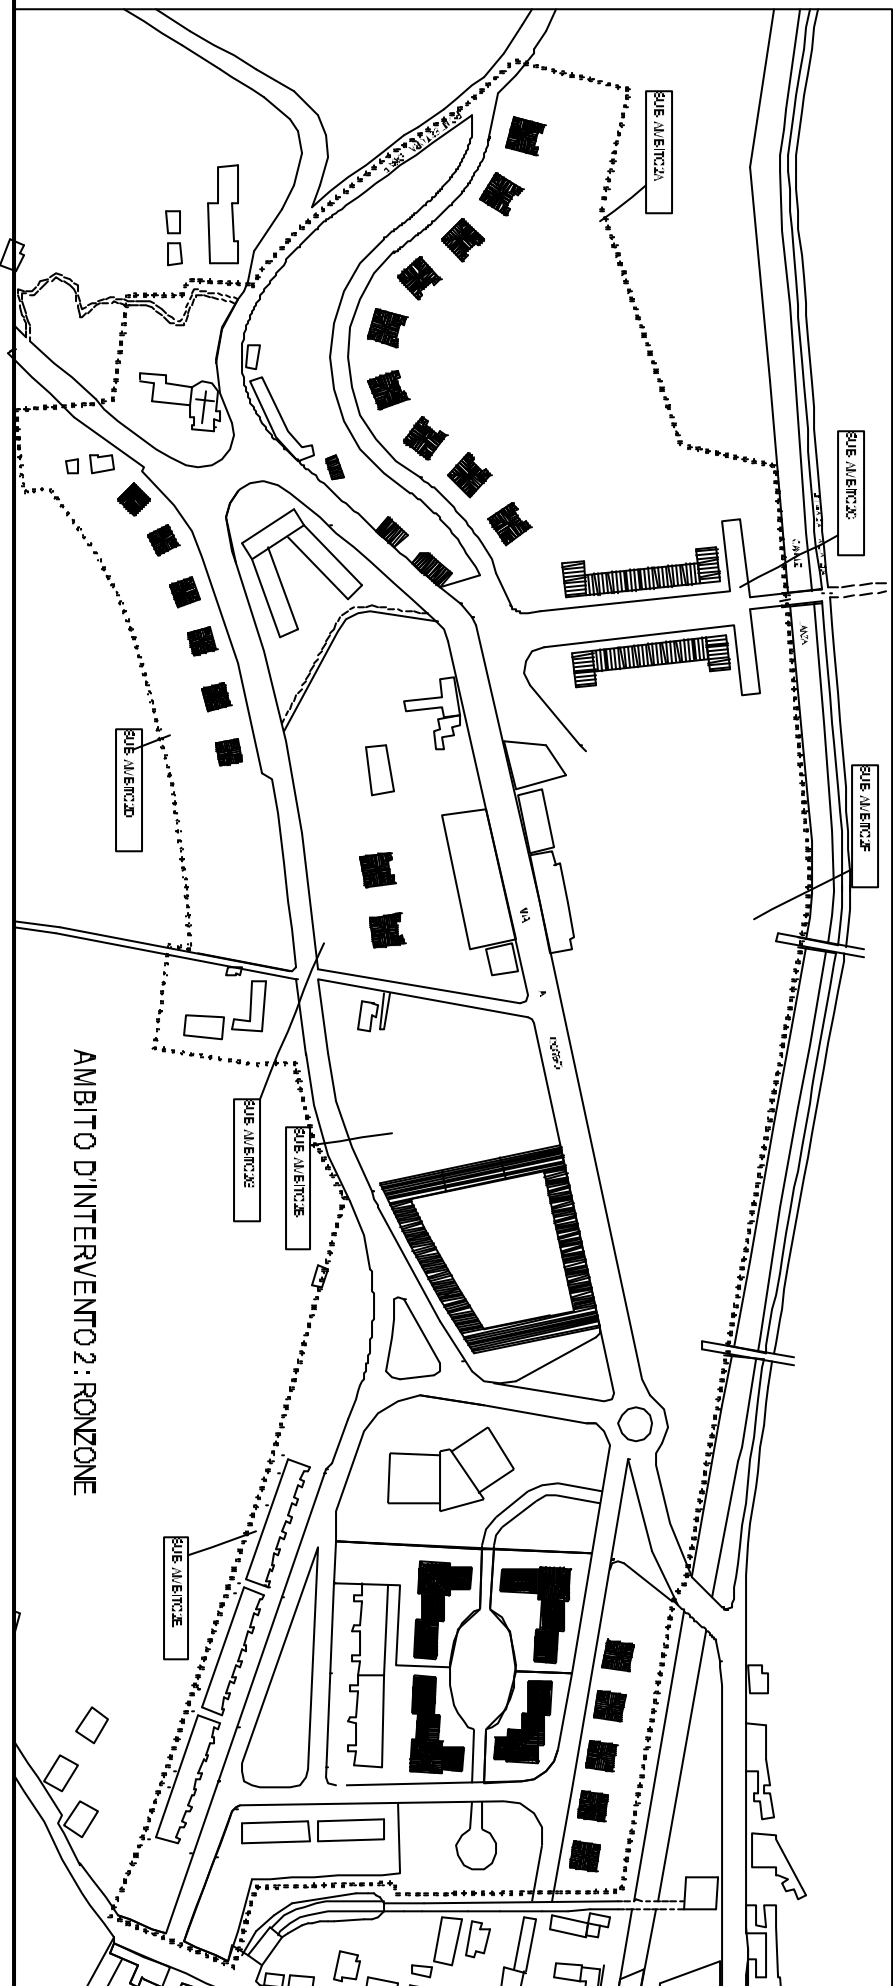

AMBITO D'INTERVENTO 2: RONZONE