

Città di **Casale Monferrato**
SETTORIO PIANIFICAZIONE URBANA E TERRITORIALE

LEGGE REGIONE PIEMONTE 05/12/1977, n. 56 art.17

**PIANO REGOLATORE
GENERALE**

APPROVATO CON D.G.R. del 6/6/1989, N.93/29164

VARIANTE n. 18

TAV.3/3 SVILUPPI RELATIVI A DETERMINATI AMBITI DI INTERVENTO

AMBITO N. 3 : AREA COFI

AMBITO N. 6 : AREE DI VIA XX SETTEMBRE-VIA ECCETTUALE

PLANIMETRIE GENERALI E SCHEMI PLANOVOLUMETRICI

Scala 1 : 1.000 1 : 500

PROGETTO DEFINITIVO

CASALE MONFERRATO, UT 05/09/2011

IL RESPONSABILE DEL PROCEDIMENTO

I PROGETTISTI

IL SINDACO

ADOSSATO CON DELIBERA C.C. N. 31 DEL 27/05/2011

APPROVATO CON DELIBERA C.C. N. DEL

IL SEGRETARIO GENERALE

AGGIORNAMENTO CARTOGRAFICO GENNAIO 2011


LEGENDA

..... CONFINI AMBITO DI INTERVENTO



NUMERO AMBITO

o o o o o PISTA CICLOPEDONALE

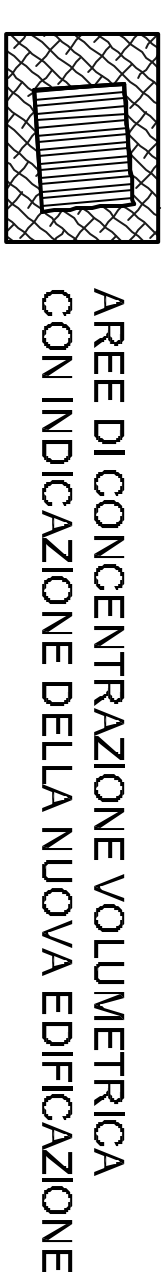


AREE DI CONCENTRAZIONE VOLUMETRICA
CON INDICAZIONE DELLA NUOVA EDIFICAZIONE




AREE PARZIALMENTE EDIFICATE
ALL'INTERNO DELL'AMBITO



GIARDINI PRIVATI IN TERRITORI URBANIZZATI
ASSIMILABILI AD AREE DI SOTTOCATEGORIA Eo

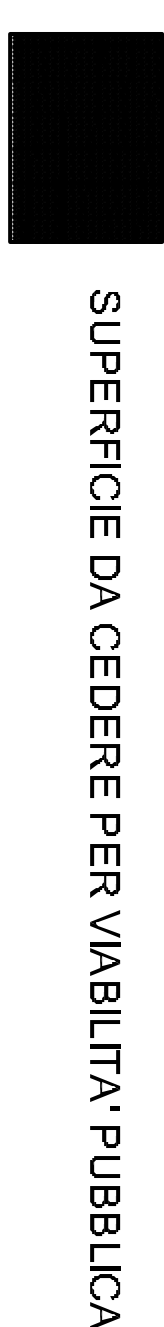


SUPERFICIE DA CEDERE PER VIABILITA' PUBBLICA

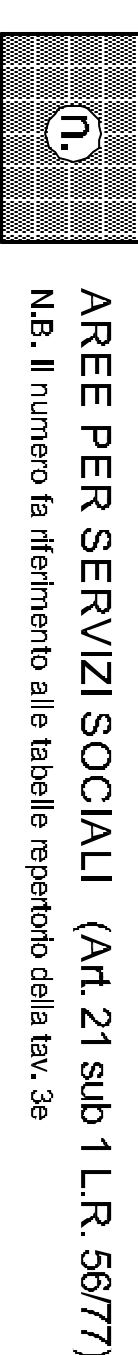

AREE PER SERVIZI SOCIALI (Art. 21 sub 1 L.R. 56/77)

ND: il numero di riferimento alle schede rispetto della tav. 3e


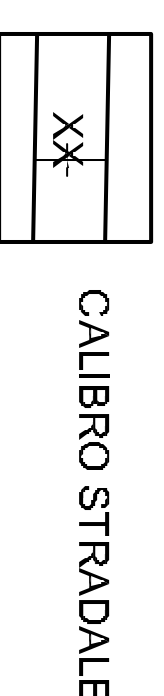


CALIBRO STRADALE



INGRESSI PARCHEGGI SOTTERRANEI

AMBITO D'INTERVENTO 6 : AREE VIA XX SETTEMBRE - VIA ECCETTUALE

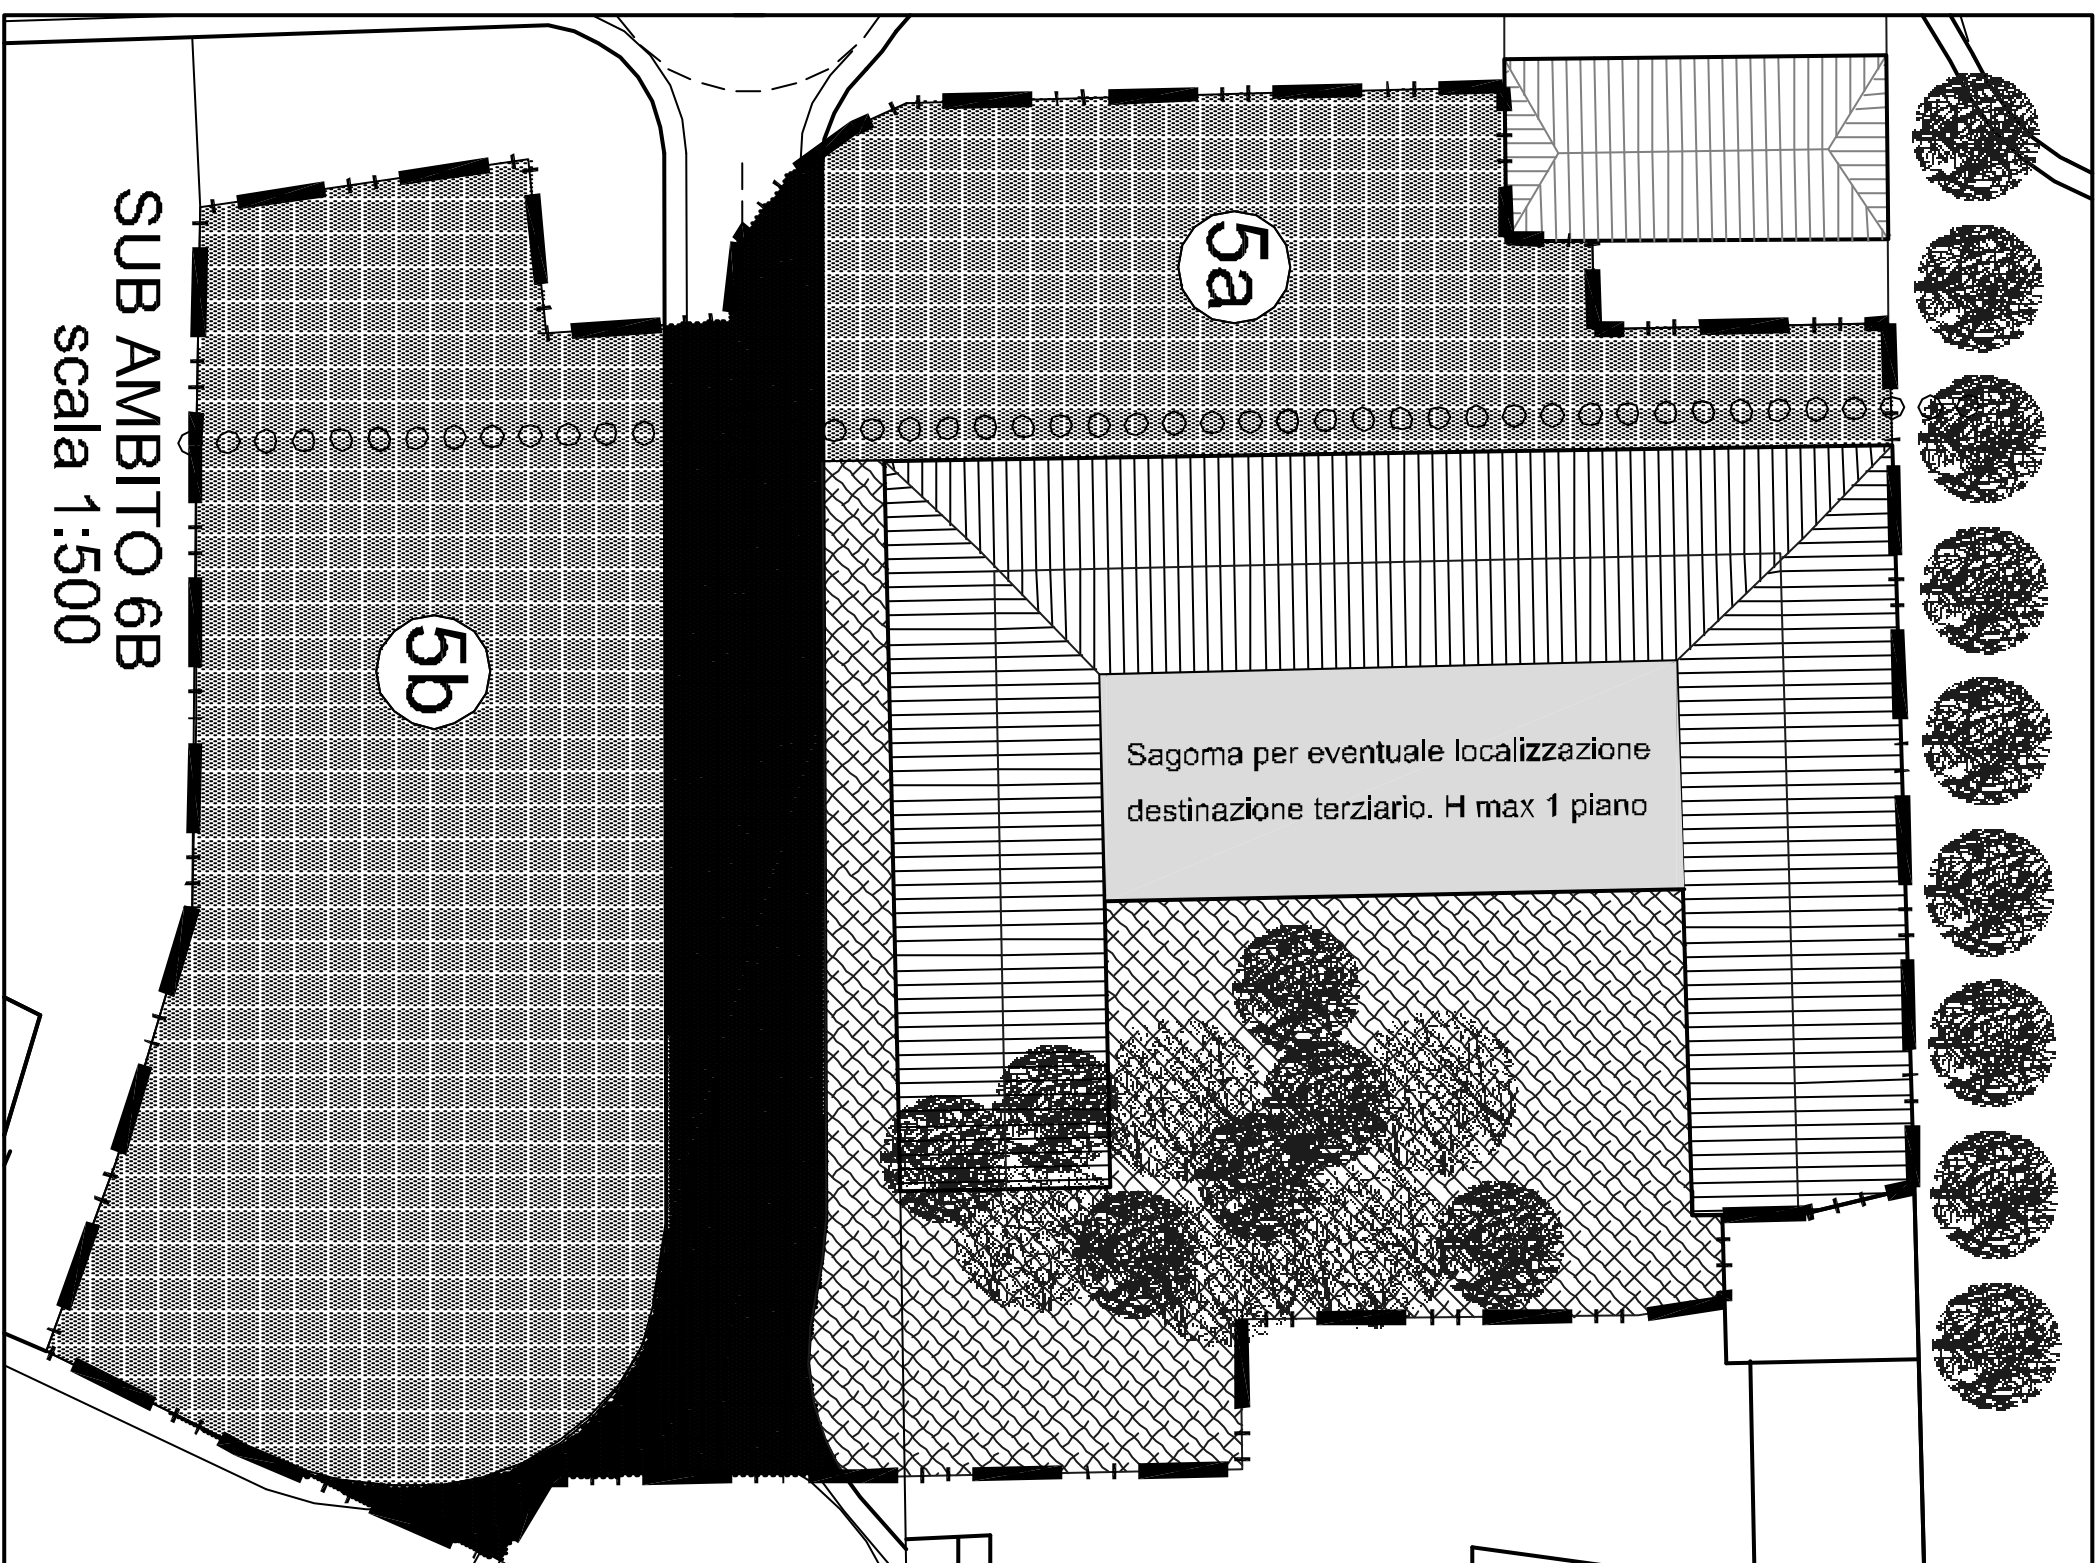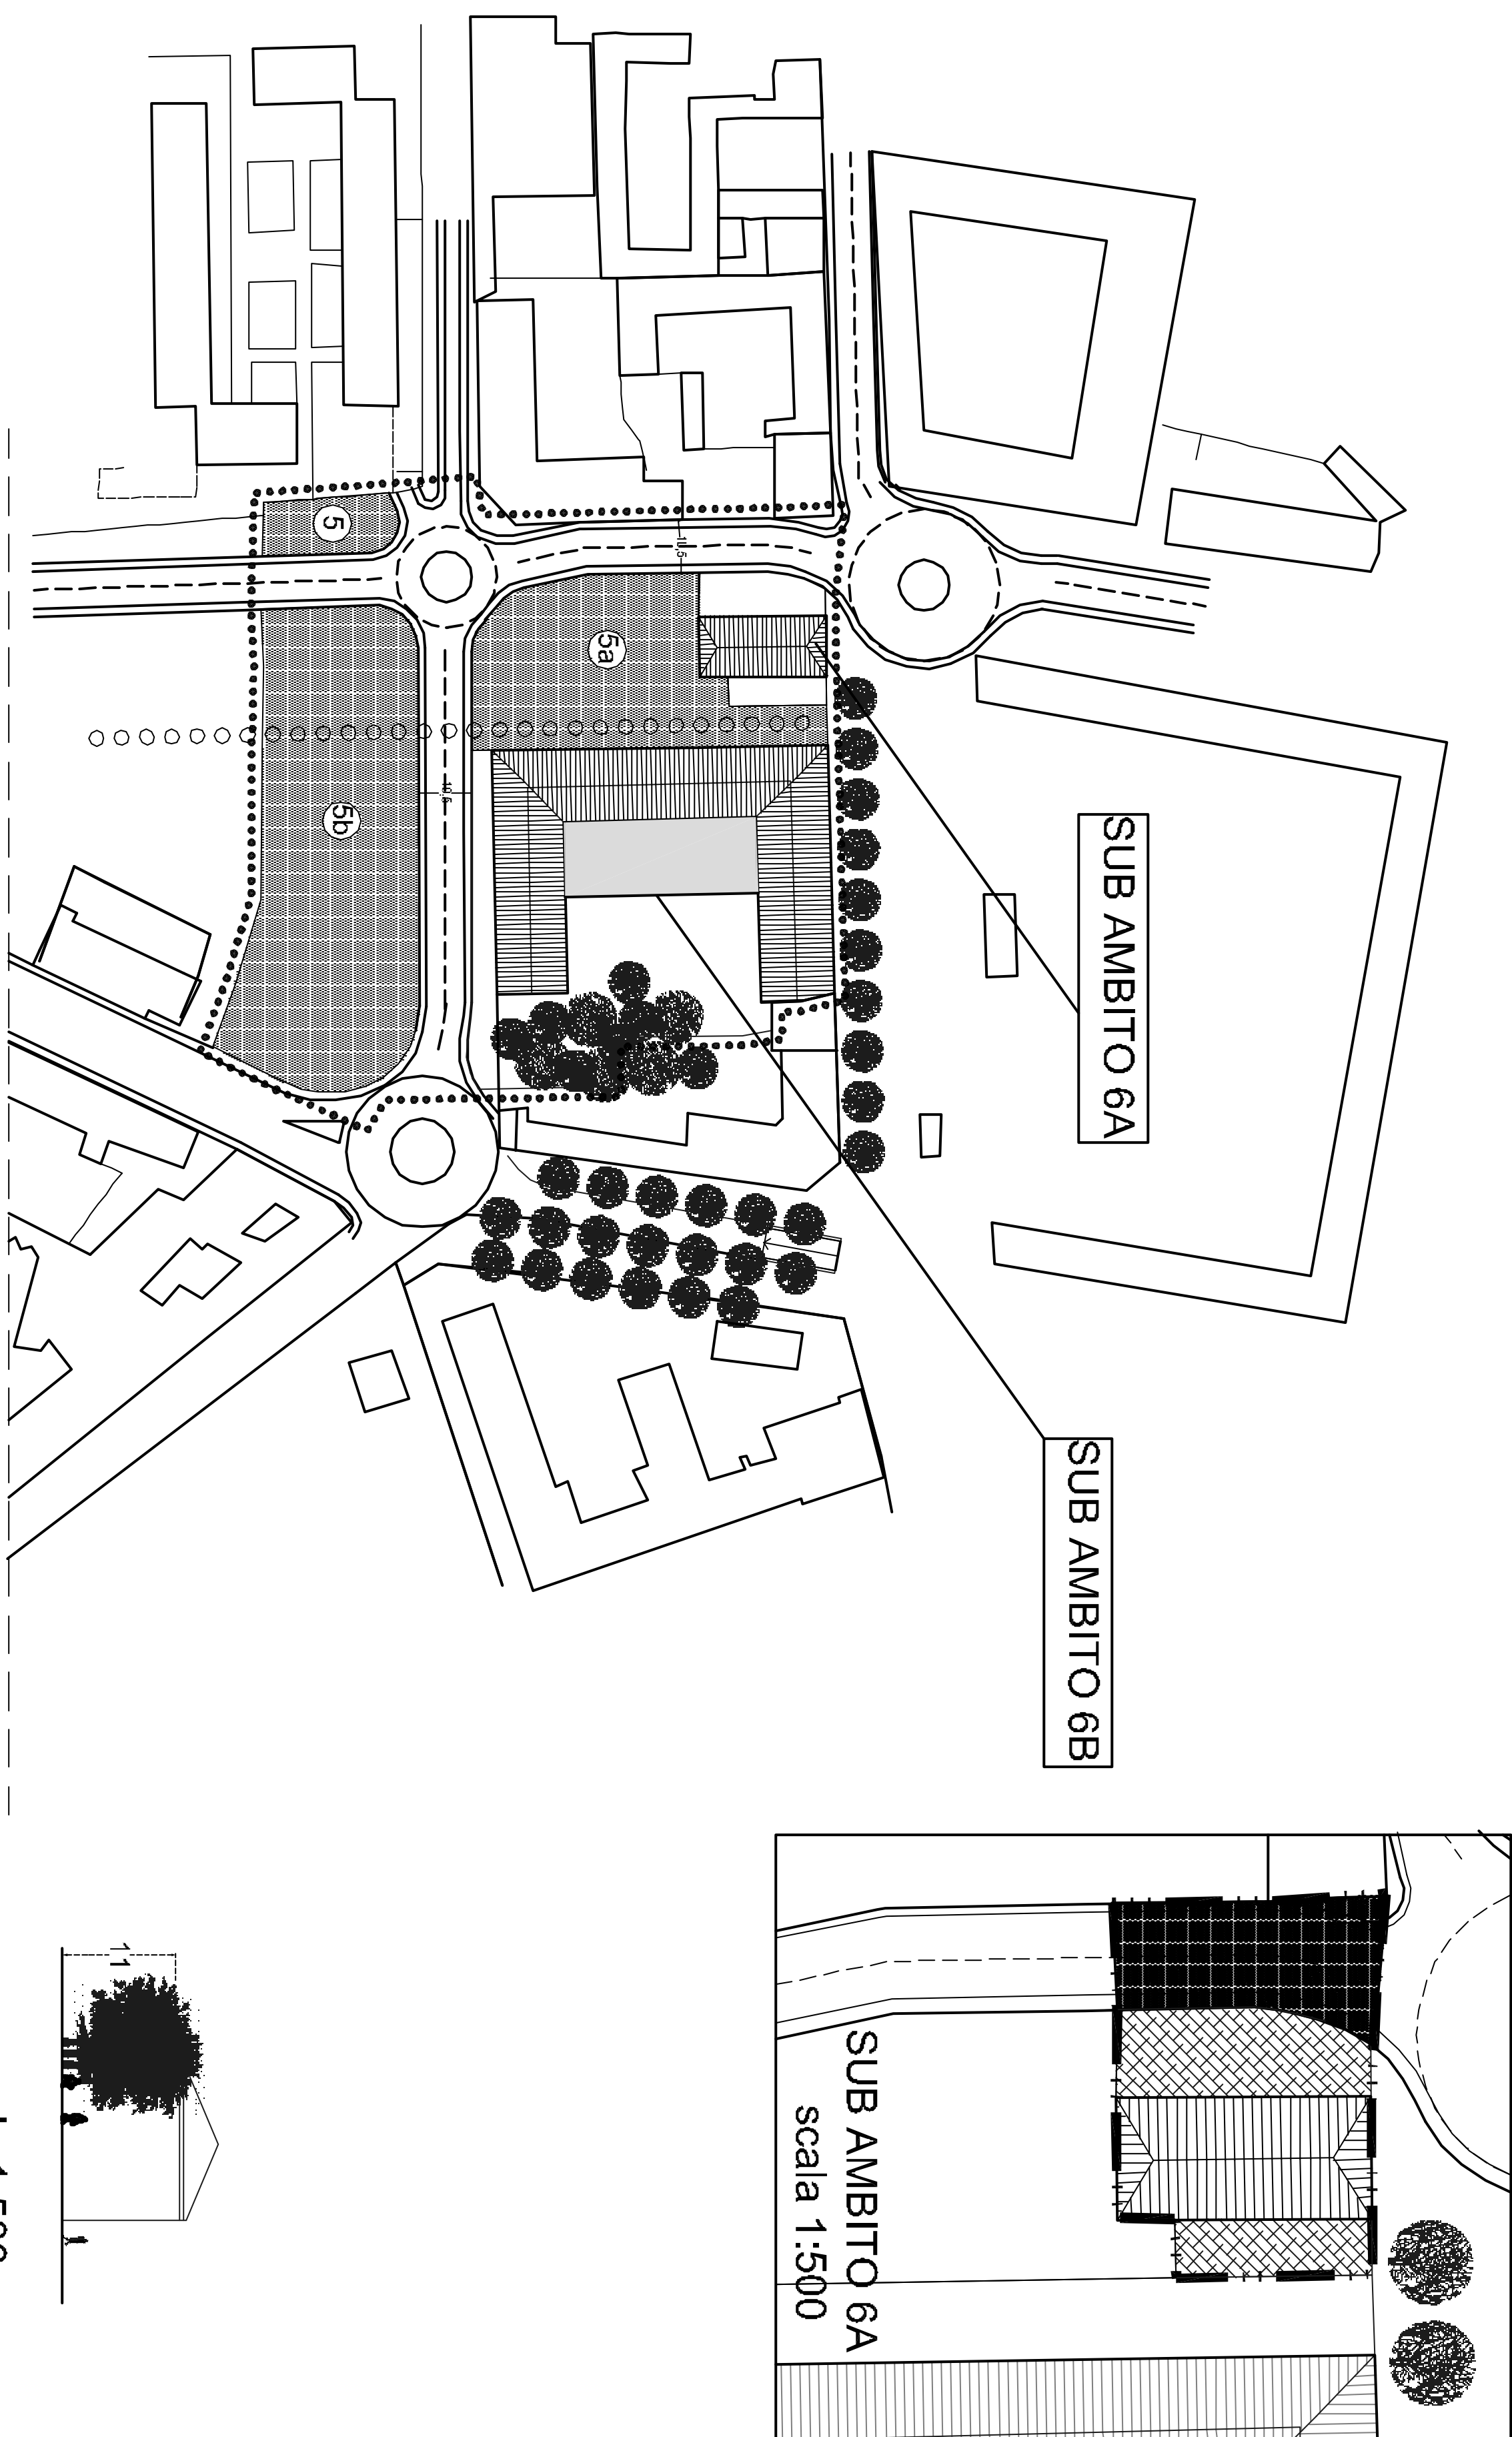


Scala 1:1000

scala 1:500

SCHEMA PLANOVOLUMETRICO
scala 1:500

AMBITO D'INTERVENTO 3 : AREA COFI

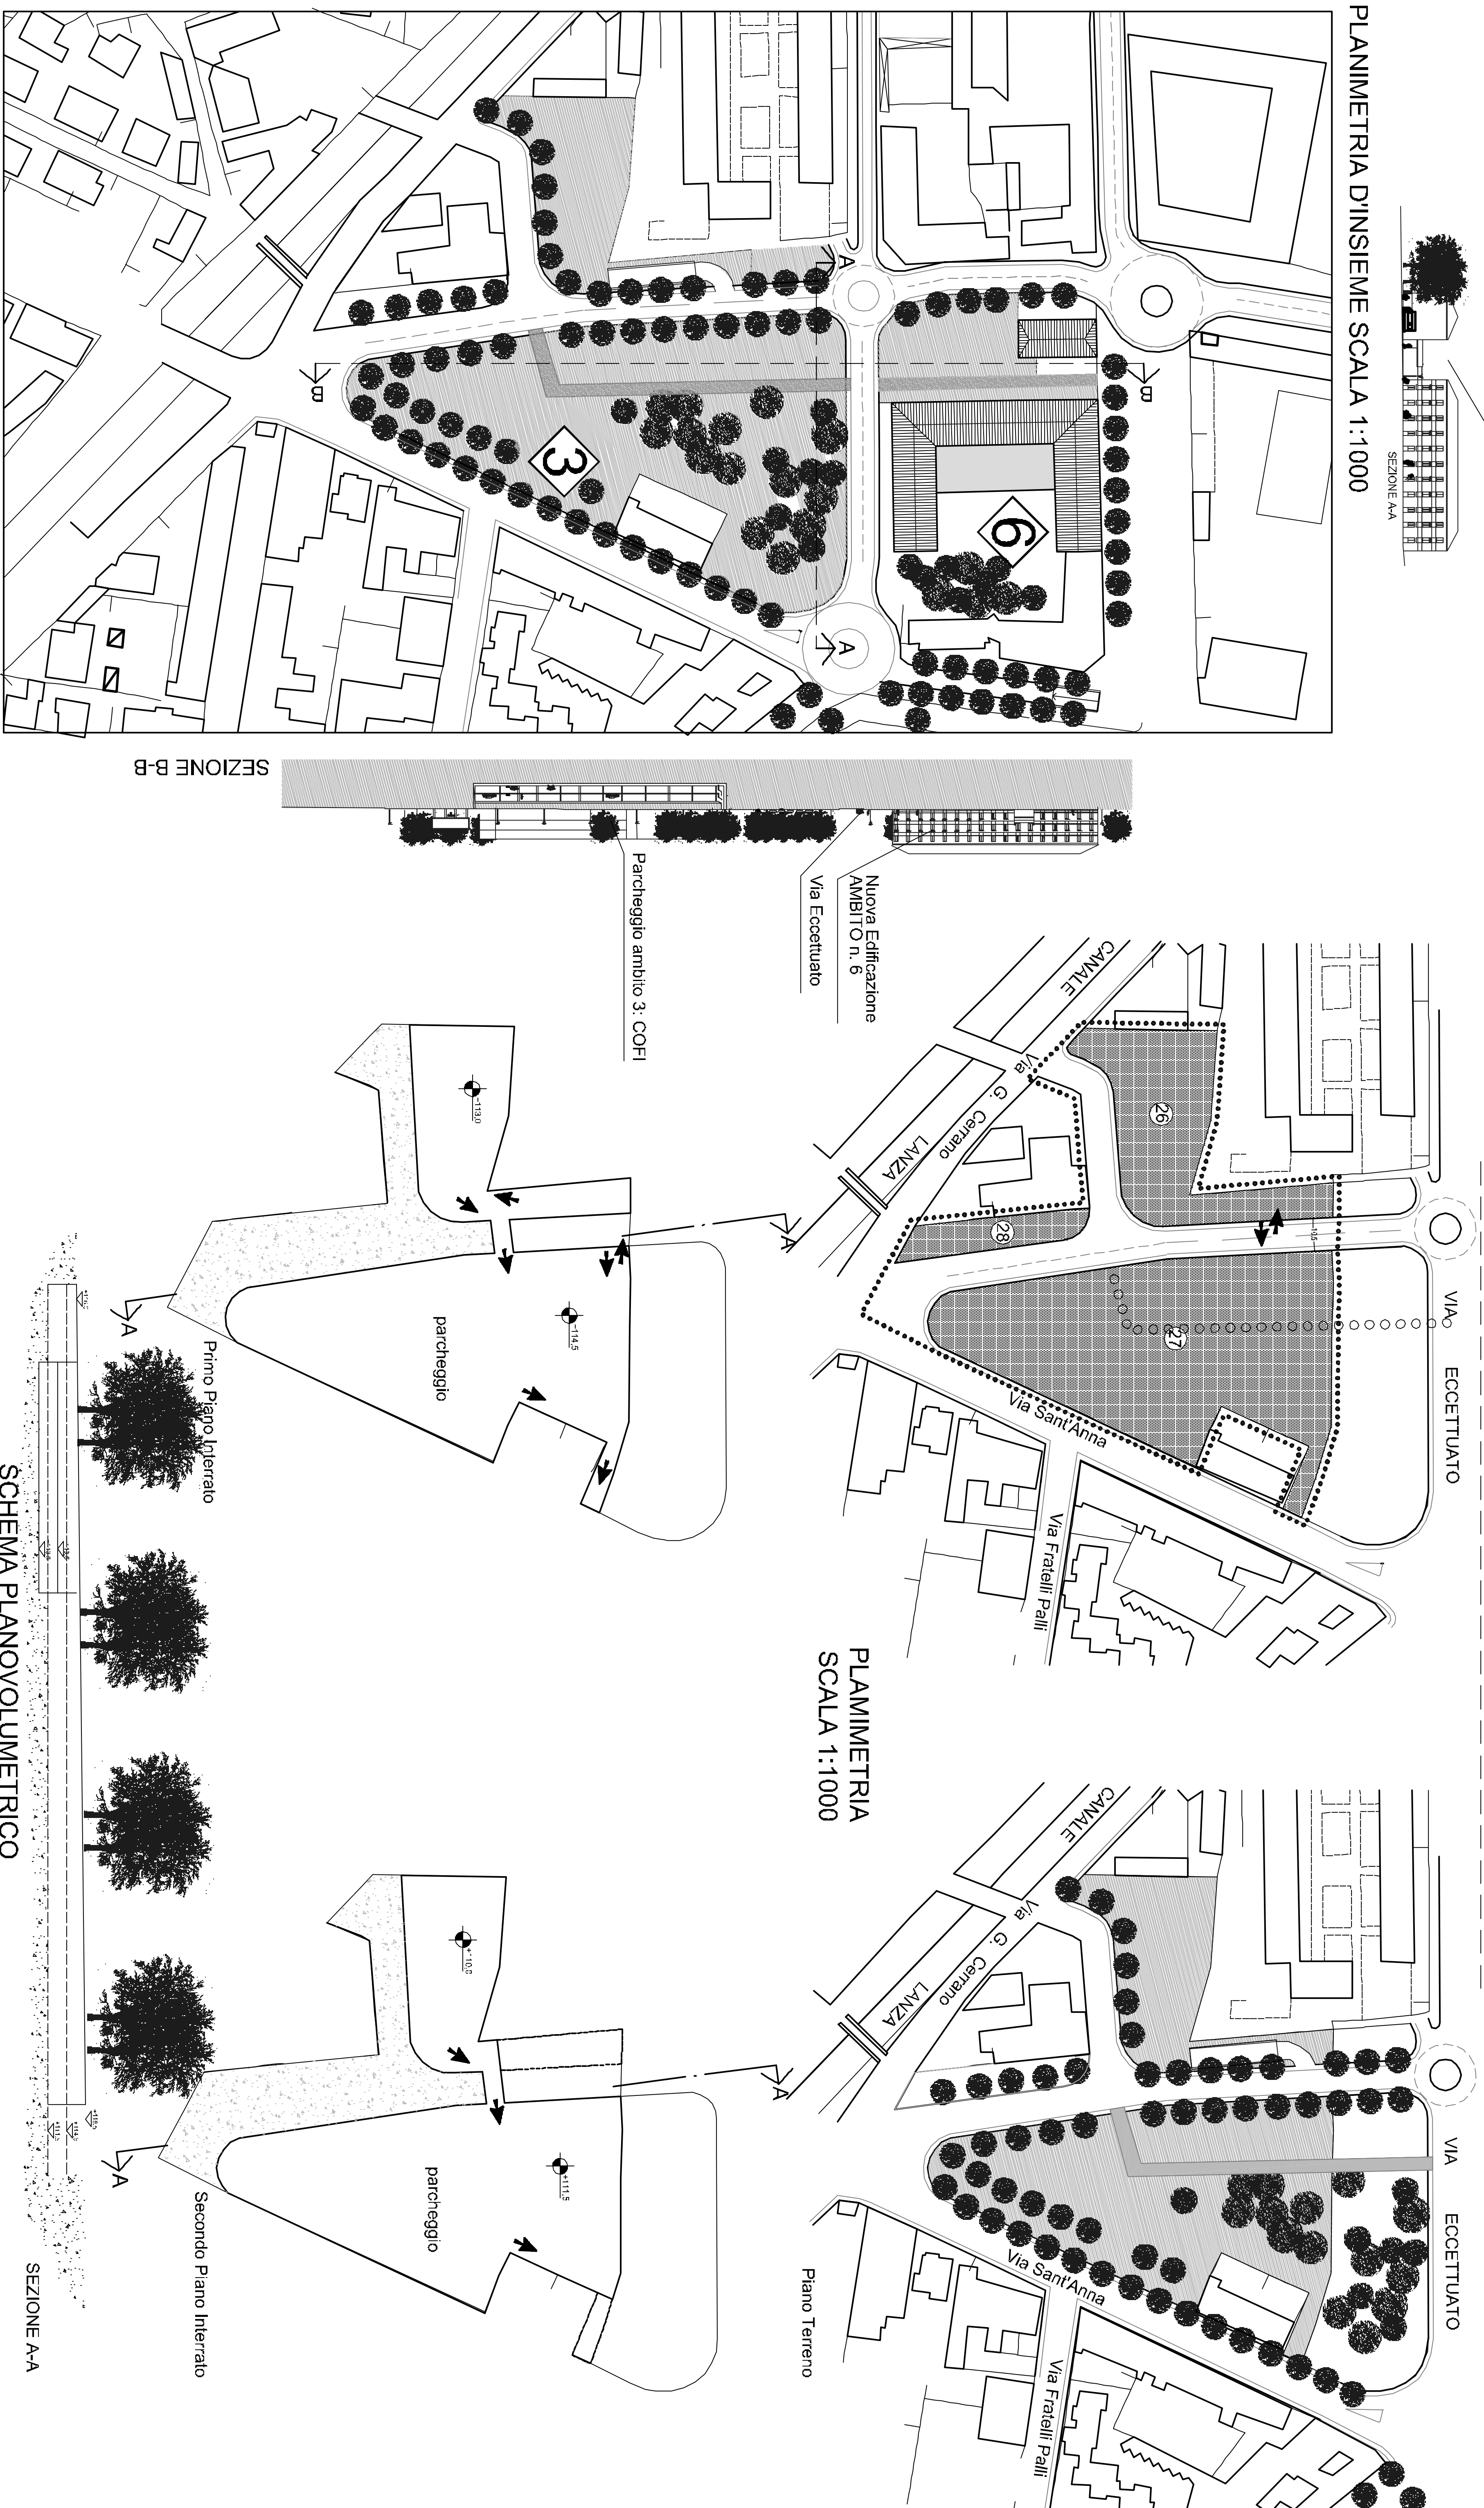

PLANIMETRIA
Scala 1:1000

Piano Terreno

Parco Pubblico Ambito 3, COFI

Primo Piano Interato

Secondo Piano Interato

SCHEMA PLANOVOLUMETRICO

SEZIONE A-A