Città di **Casale Monferrato**

SETTORE PIANIFICAZIONE URBANA E TERRITORIALE

LEGGE REGIONE PIEMONTE 05/12/1977, n. 56 art.17

PIANO REGOLATORE GENERALE

APPROVATO CON D.G.R. del 6/6/1989, N.93-29164

VARIANTE n. 9

TAV.3f3 SVILUPPI RELATIVI A DETERMINATI AMBITI DI INTERVENTO
AMBITO N. 3 : AREA COFI
AMBITO N. 4 : AREA GABBA
PLANIMETRIE GENERALI E SCHEMI PLANOVOLUMETRICI

Scala 1 : 1.000 1 : 500

CASALE MONFERRATO, LI'
IL RESPONSABILE DEL PROCEDIMENTO
I PROGETTISTI
IL SINDACO
ADOTTATO CON DELIBERA C.C. N. DEL
IL SEGRETARIO GENERALE

AGGIORNAMENTO CARTOGRAFICO MAGGIO 2001

LEGENDA

CONFINE AMBITO DI INTERVENTO

ALLINEAMENTI

AREE DI CONCENTRAZIONE VOLUMETRICA CON INDICAZIONE DELLA NUOVA EDIFICAZIONE

AREE PARZIALMENTE EDIFICATE ALL'INTERNO DELL'AMBITO

GIARDINI PRIVATI IN TERRITORI URBANIZZATI ASSIMILABILI AD AREE DI SOTTOCATEGORIA Ee

SUPERFICIE DA CEDERE PER VIABILITA' PUBBLICA

AREE PER SERVIZI SOCIALI (Art. 21 sub 1 L.R. 56/77)
N.B. Il numero fa riferimento alle tabelle repertorio della tav. 3e

CALIBRO STRADALE

INGRESSI PARCHEGGI SOTTERRANEI

AMBITO D'INTERVENTO 3 : AREA COFI

SCALA 1:1000

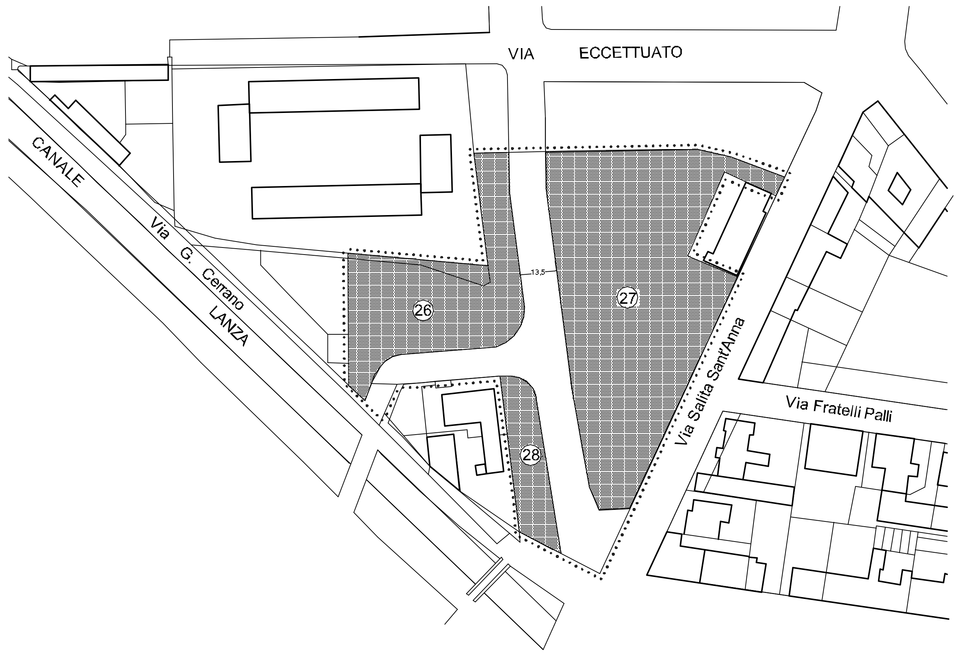

SCHEMA PLANOVOLUMETRICO

scala 1:500

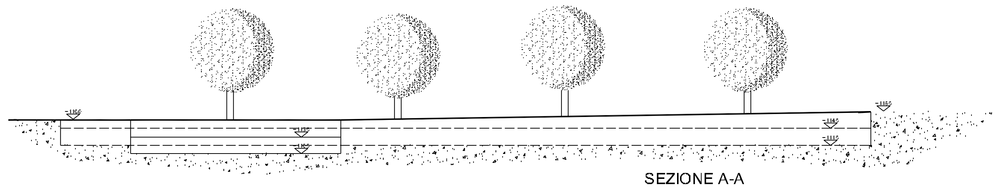

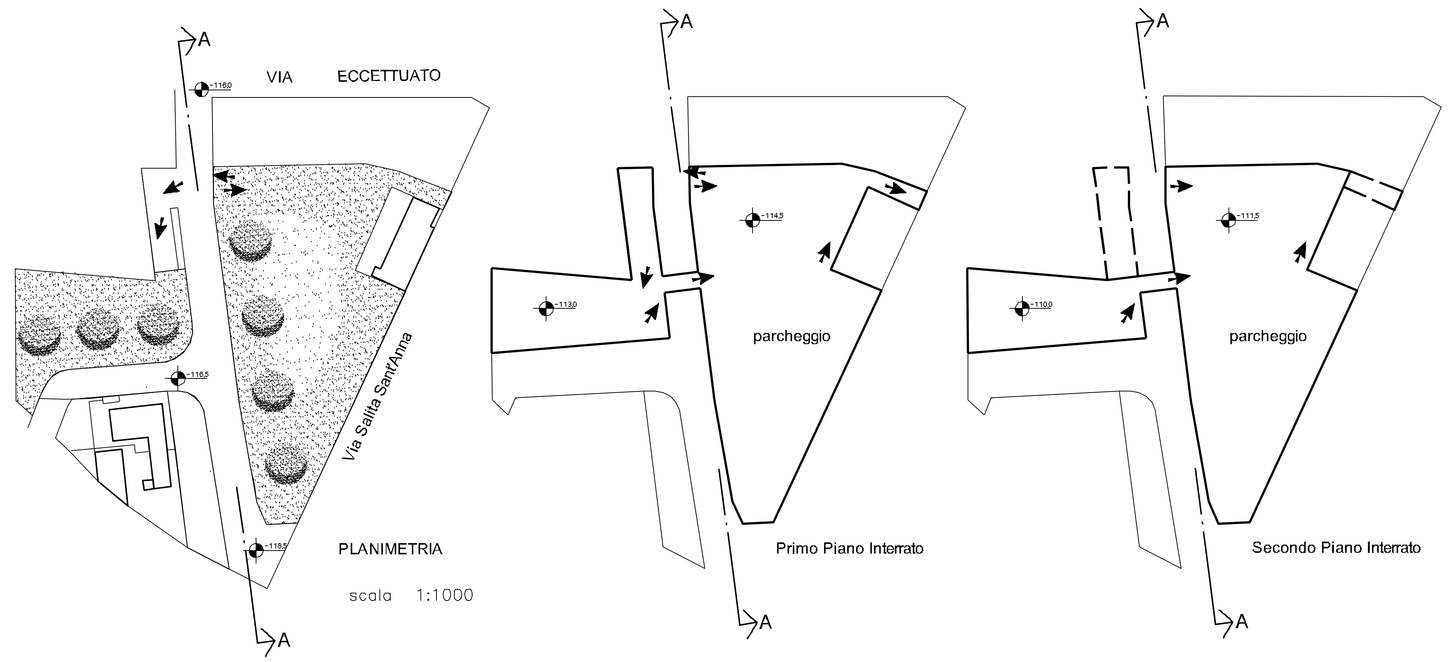

AMBITO D'INTERVENTO 4 : AREA GABBA

SCALA 1:1000

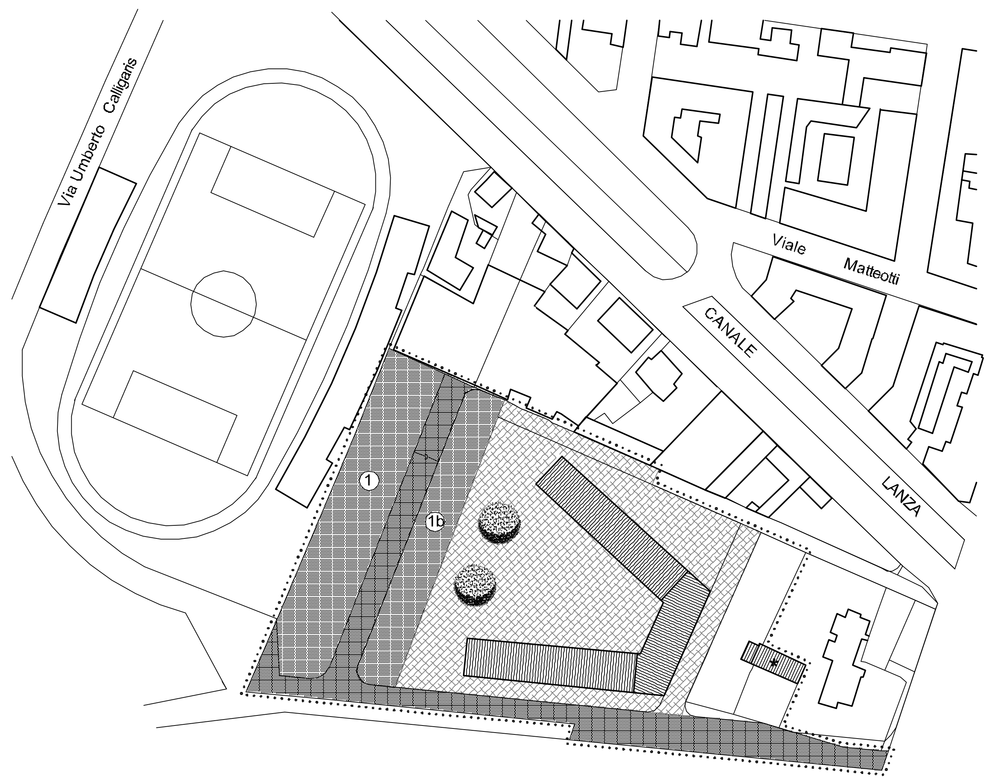

SCHEMA PLANOVOLUMETRICO

scala 1:500

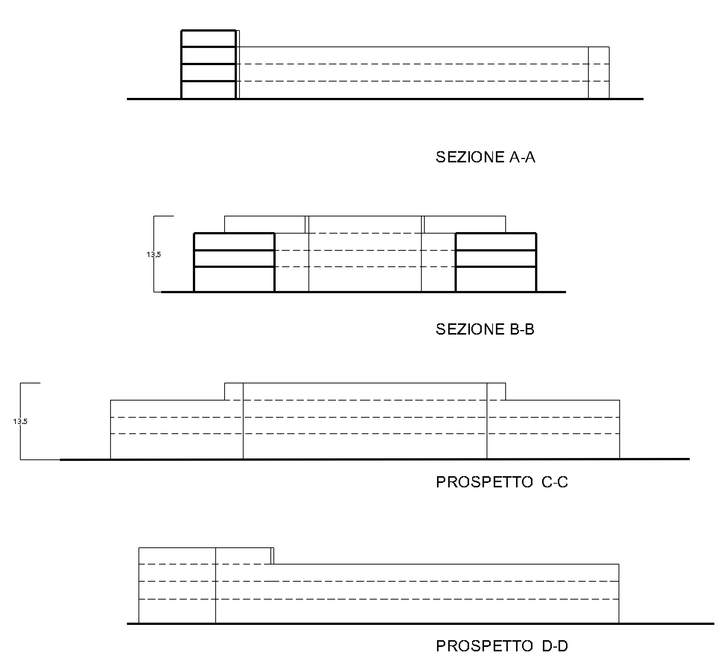

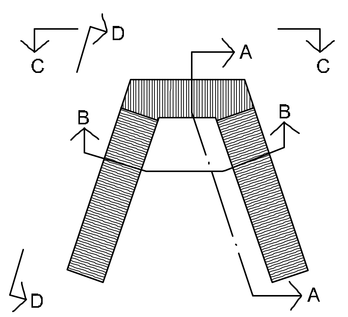

PLANIMETRIA
scala 1:1000