


DISEGNI DI RIFERIMENTO	N.

NOTE GENERALI

1 - TUTTE LE QUOTE SONO ESPRESSE IN mm

LEGENDA

- IMPIANTO IN PROGETTO
- IMPIANTO ESISTENTE

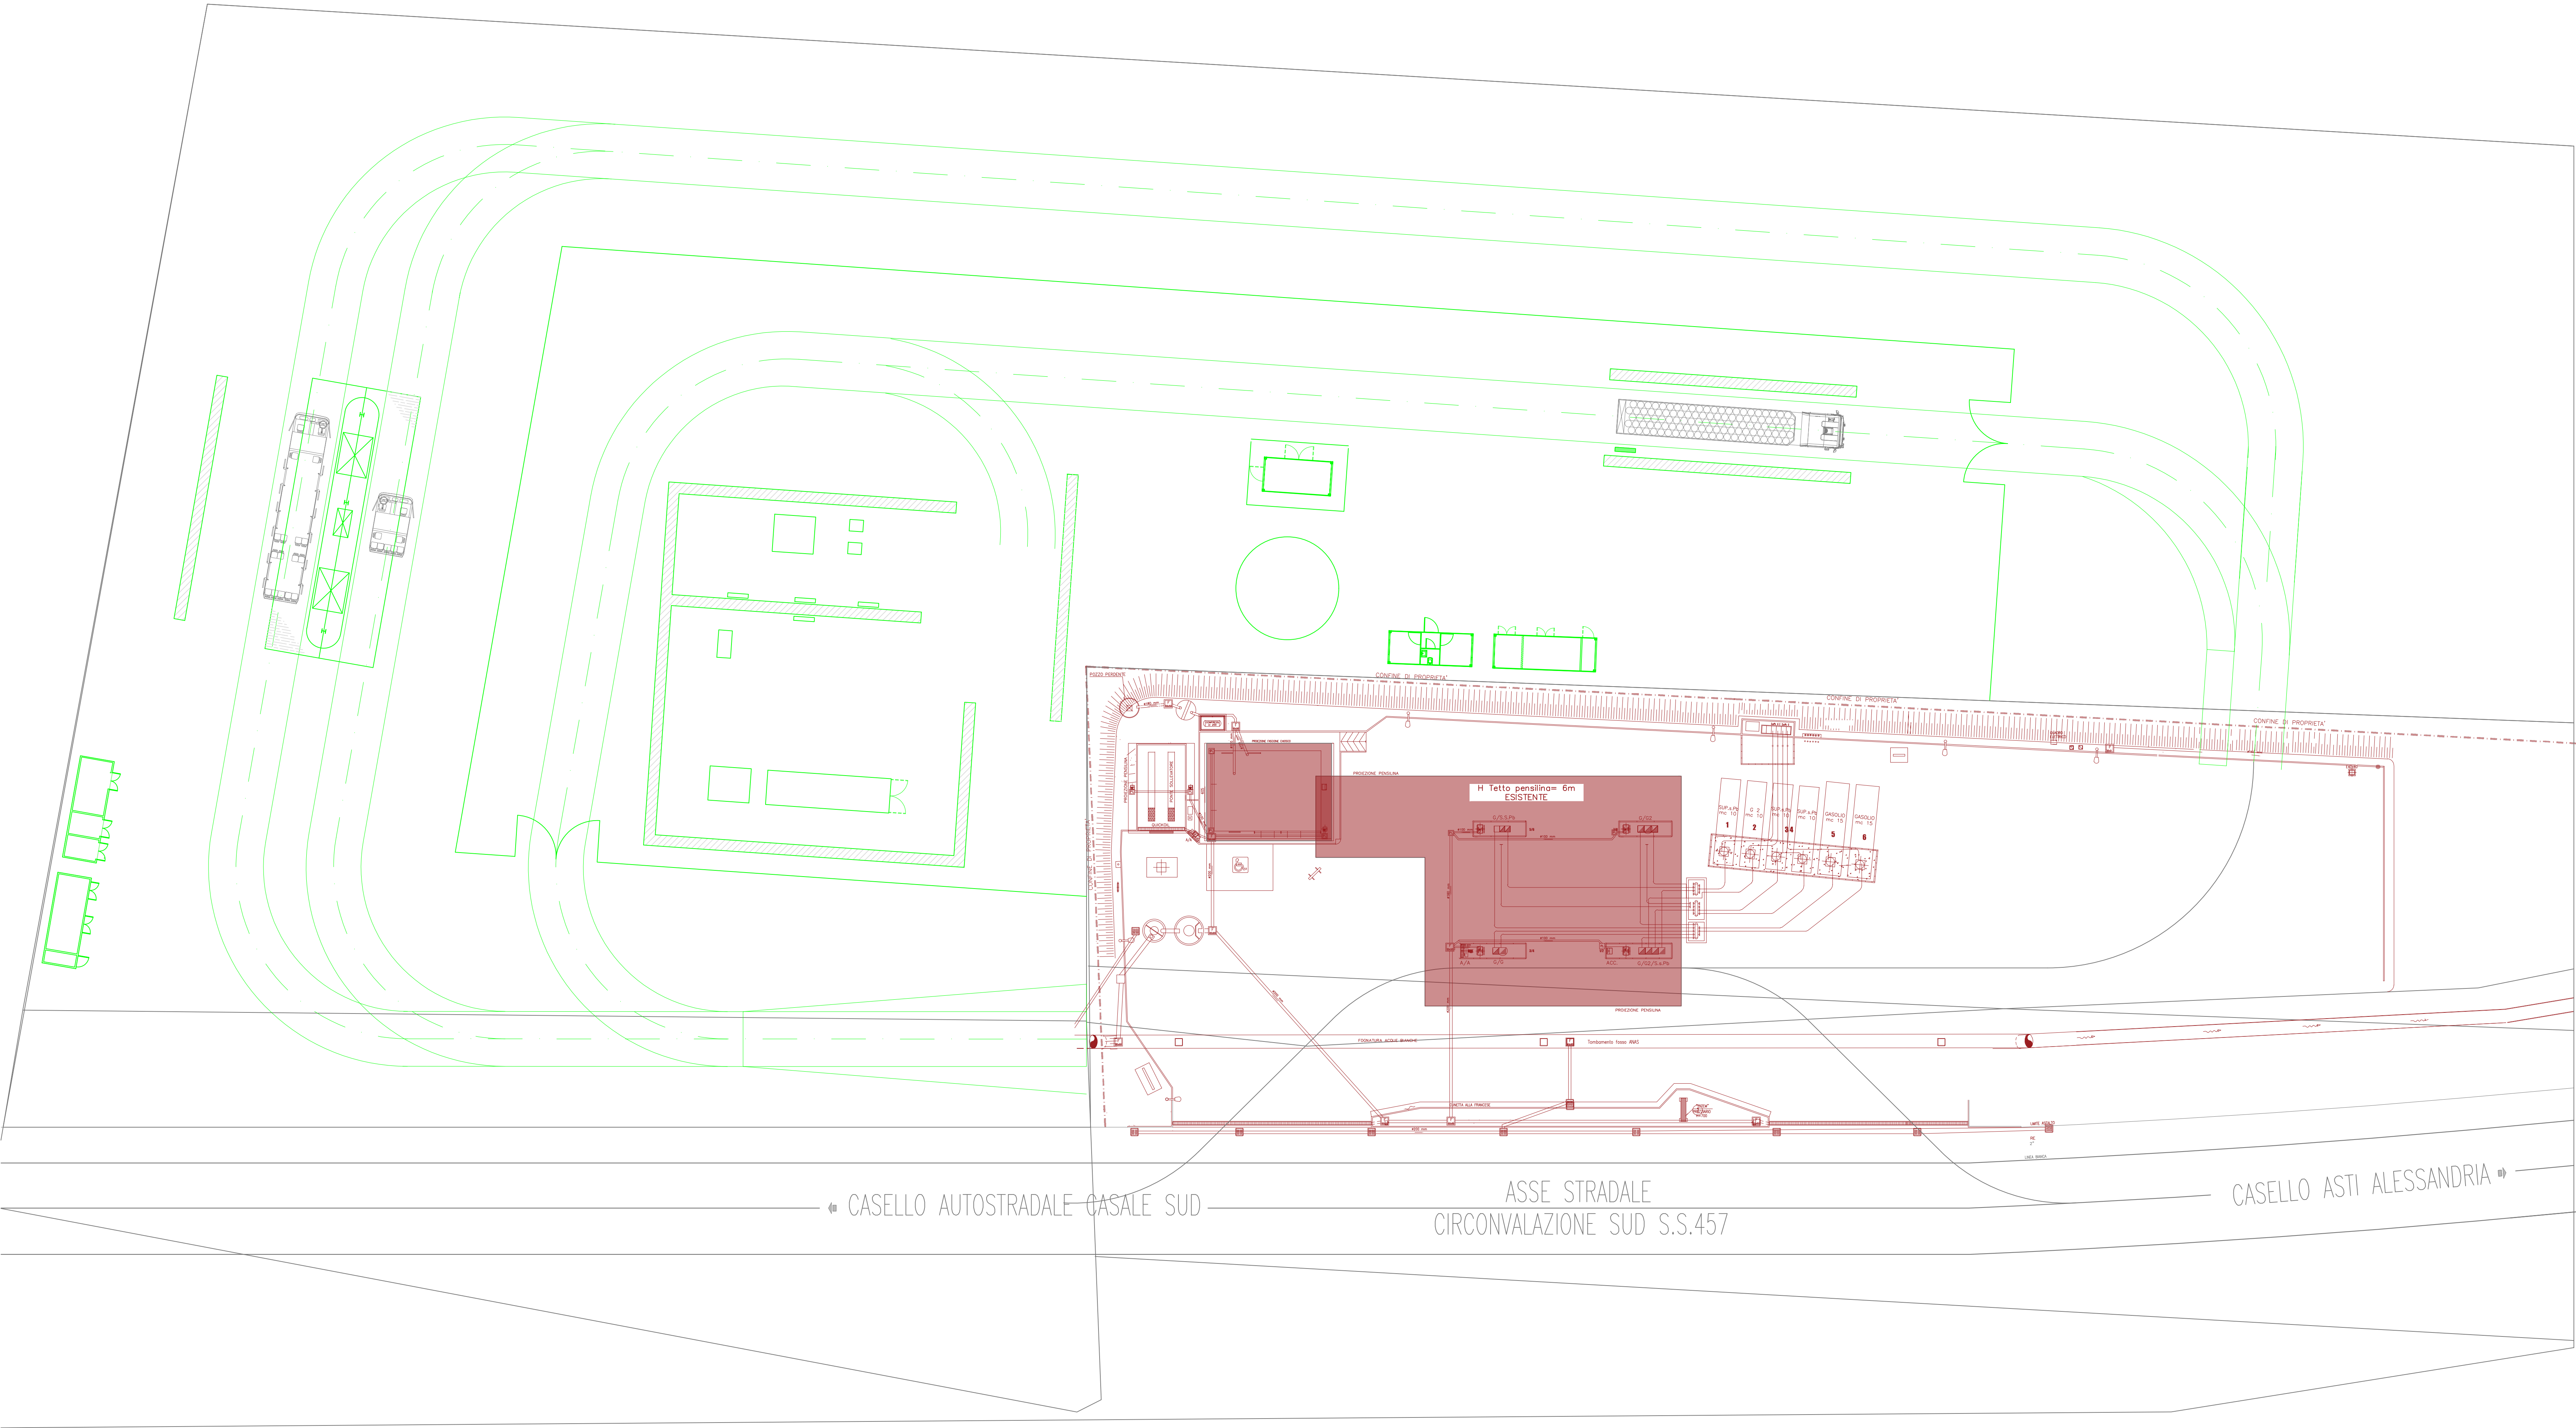

DO	01/04/2020	EMISSIONE FINALE	TECFEM	P. INIZIO	P. FINIS
Rev.	DATA	DESCRIZIONE	ELABORATO	VERIFICATO	APPROVATO
COMMITTENTE		PROGETTISTA	COMMESSA	UNITA'	UNITA'
			250002	10	10
STAZIONE DI RIFORNIMENTO A BASE DI IDROGENO RINNOVABILE PER IL TRASPORTO STRADALE - CASALE MONFERRATO (AL)			DIS. N. 250002-10-DM-A-3005		
PLANIMETRIA GENERALE - COMPARATIVO -			REVISIONE 00		
			FG. 1 DI 1		
			SCALA 1:200		