
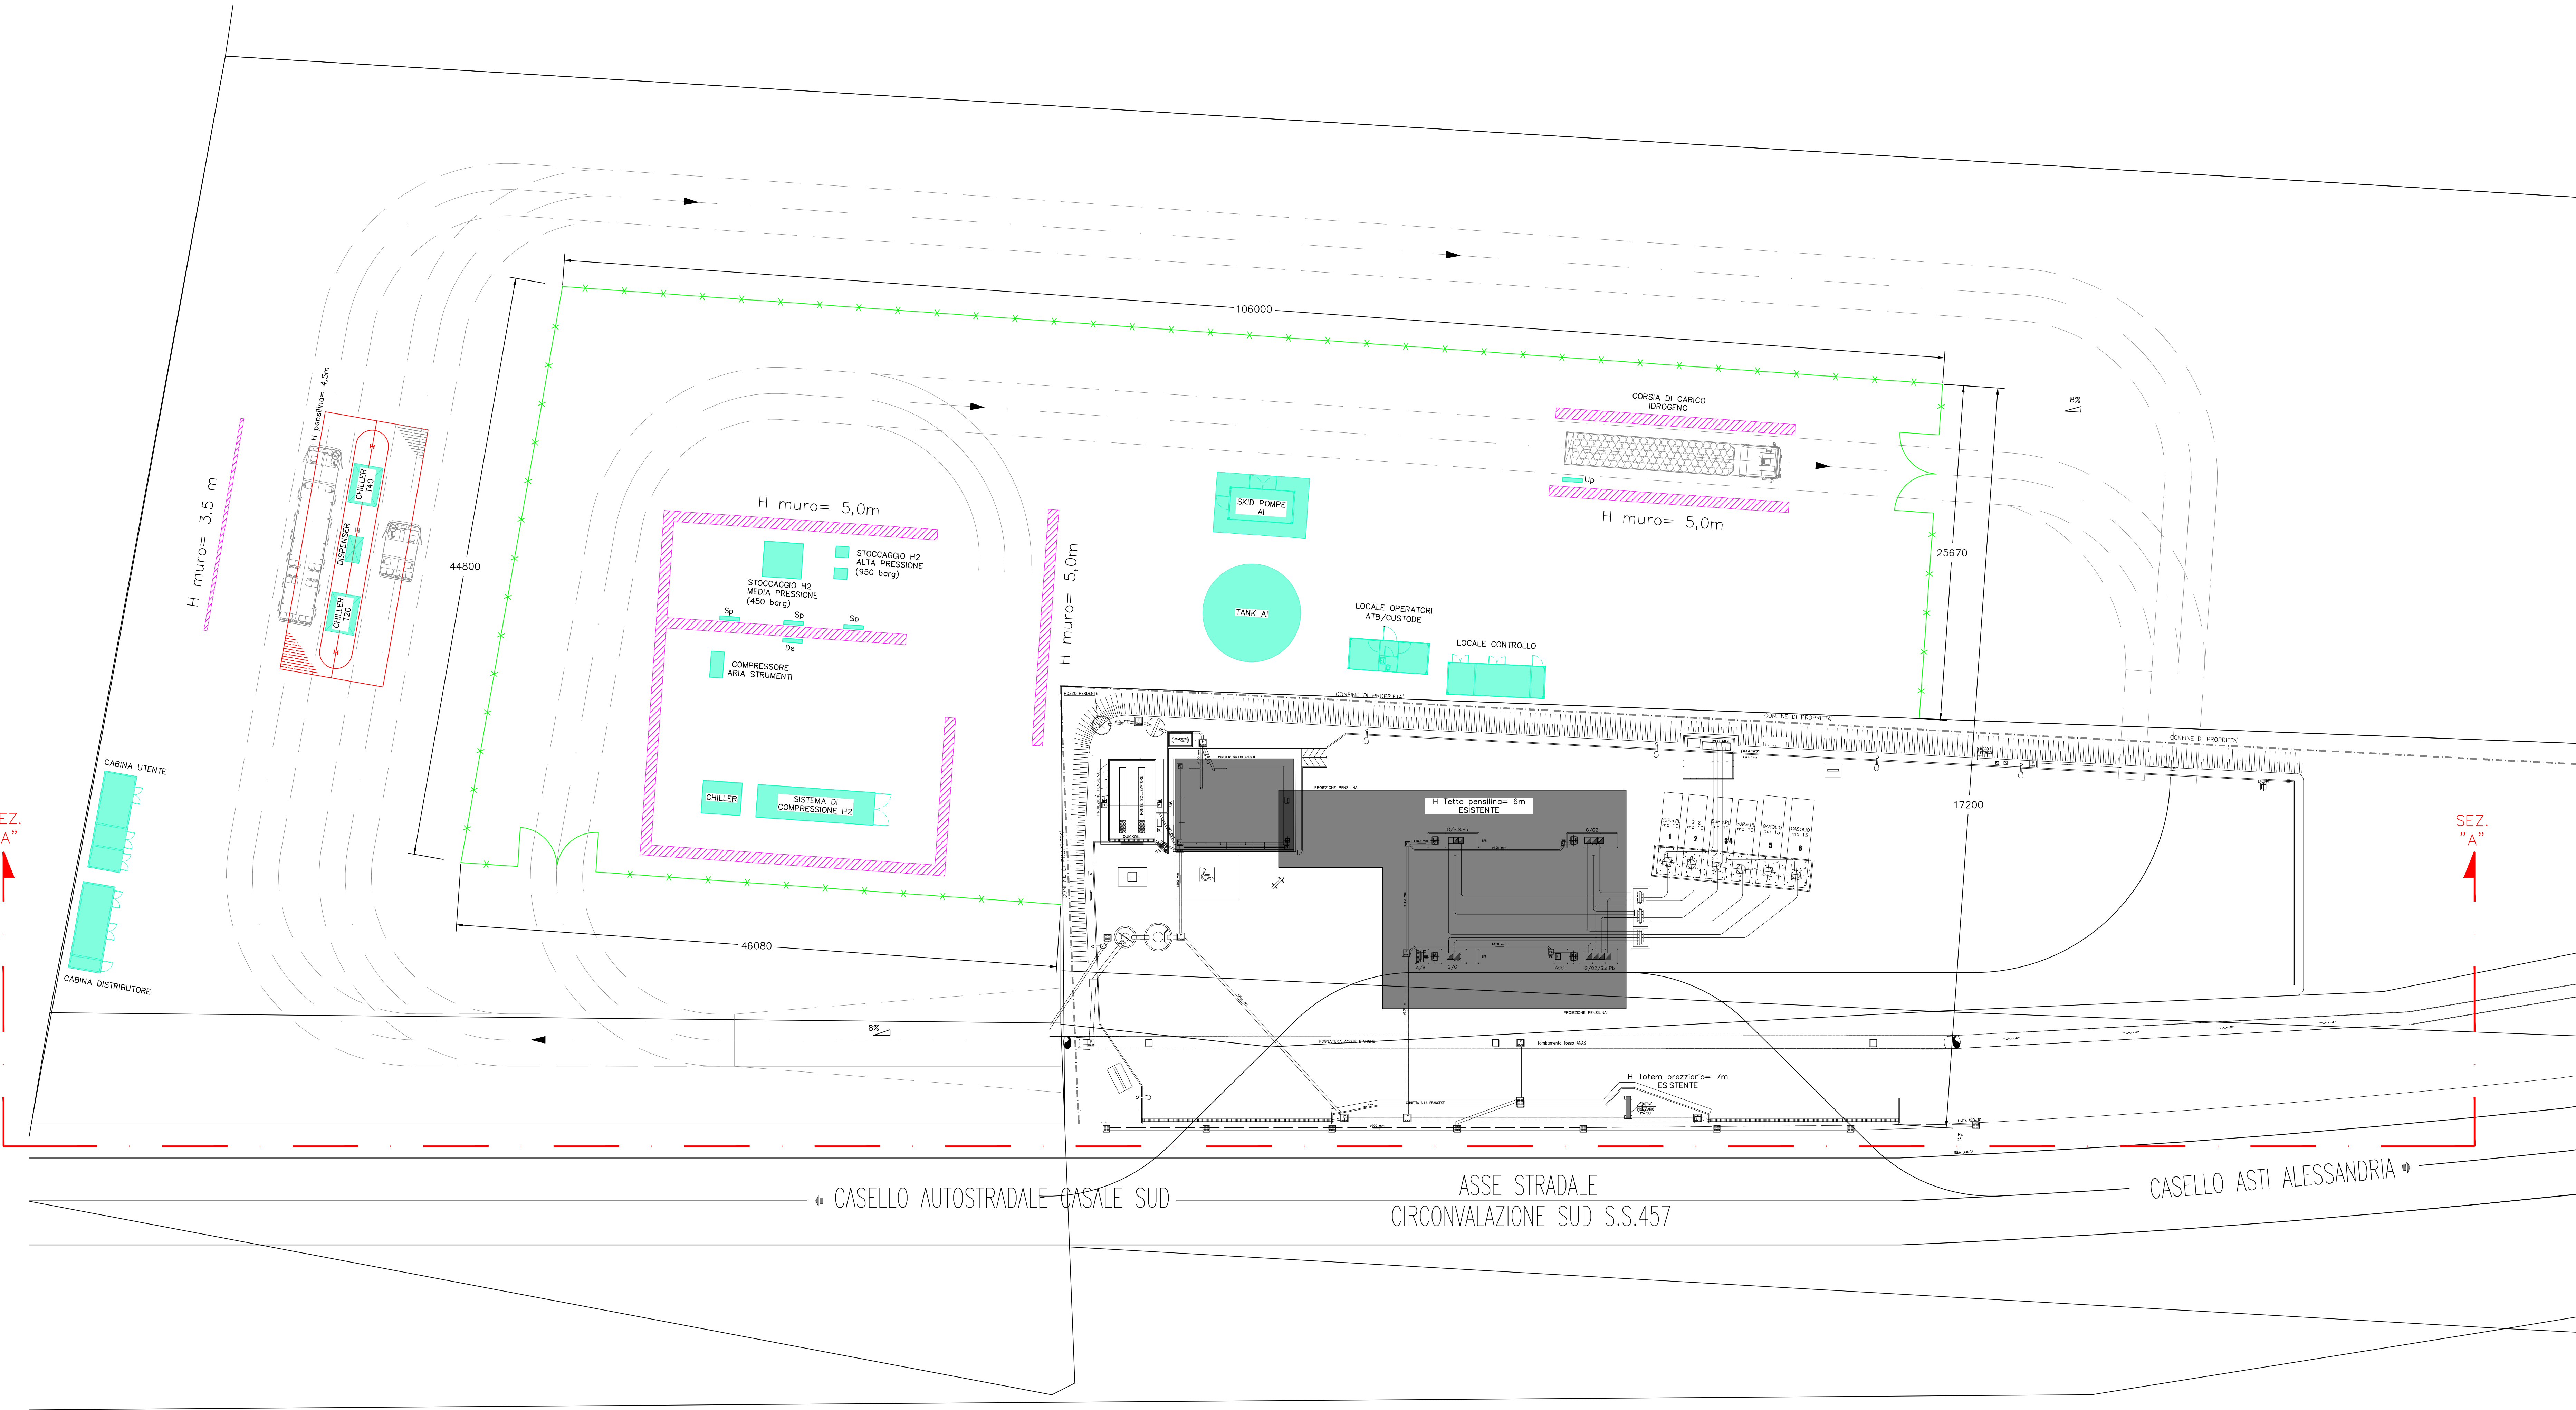


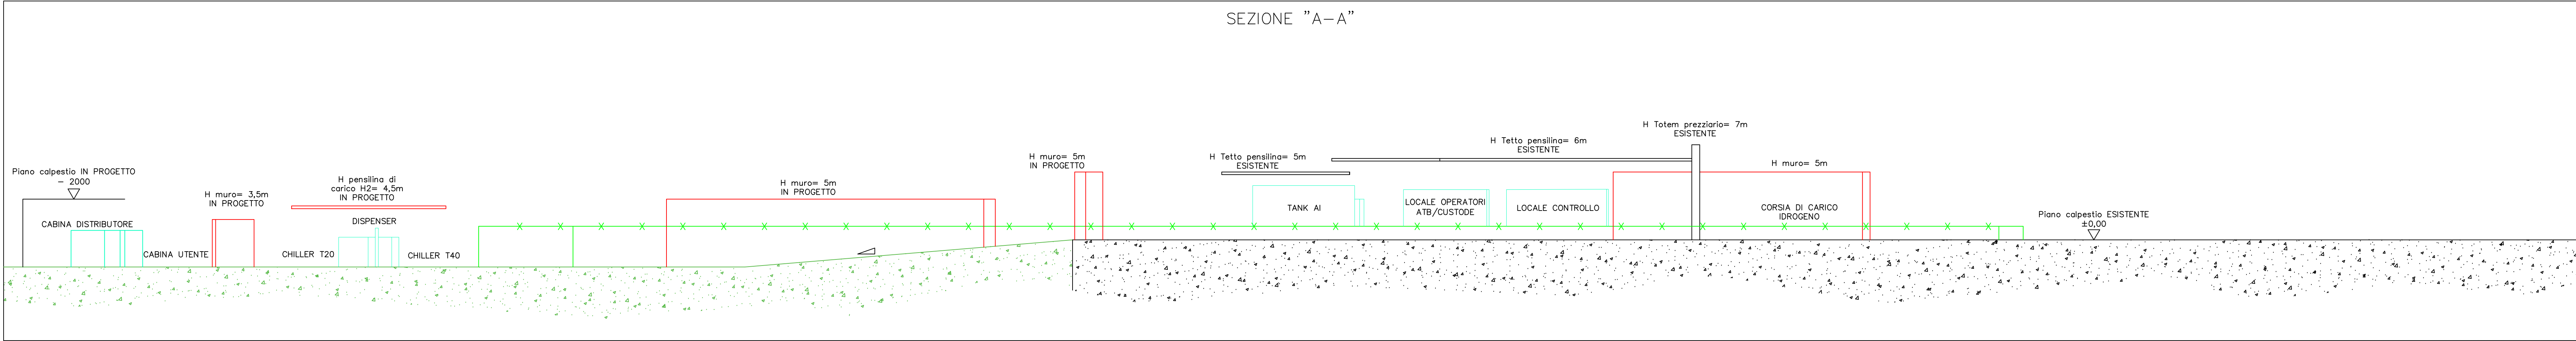

DISEGNI DI RIFERIMENTO	N.

NOTE GENERALI

LEGENDA

- RECINZIONE D'IMPIANTO
- PERCORRIBILITA' STRADE
- APPARECCHIATURE IN PROGETTO
- IMPIANTO ESISTENTE
- CIVILE IN PROGETTO

03	15/10/2024	EMISSIONE FINALE	TEDEFM	P. INSD	P. INSD
02	21/06/2024	EMISSIONE PER APPROVAZIONE	TEDEFM	P. INSD	P. INSD
01	30/05/2024	EMISSIONE PER COMMENTI	0. PROGETTA	P. INSD	P. INSD
00	24/05/2024	EMISSIONE PER COMMENTI	0. PROGETTA	P. INSD	P. INSD
Rev.	DATA	DESCRIZIONE	ELABORATO	VERIFICATO	APPROVATO AUTORIZZATO
COMMITTENTE		PROGETTISTA	COMMESSA	UNITA'	
		 			
STAZIONE DI RIFORNIMENTO A BASE DI IDROGENO RINNOVABILE PER IL TRASPORTO STRADALE - CASALE MONFERRATO (AL)			DIS. N. 250002-10-DM-A-3001		
PLANIMETRIA GENERALE			REVISIONE 02		
			FG. 1 DI 1		
			SCALA 1:200		