
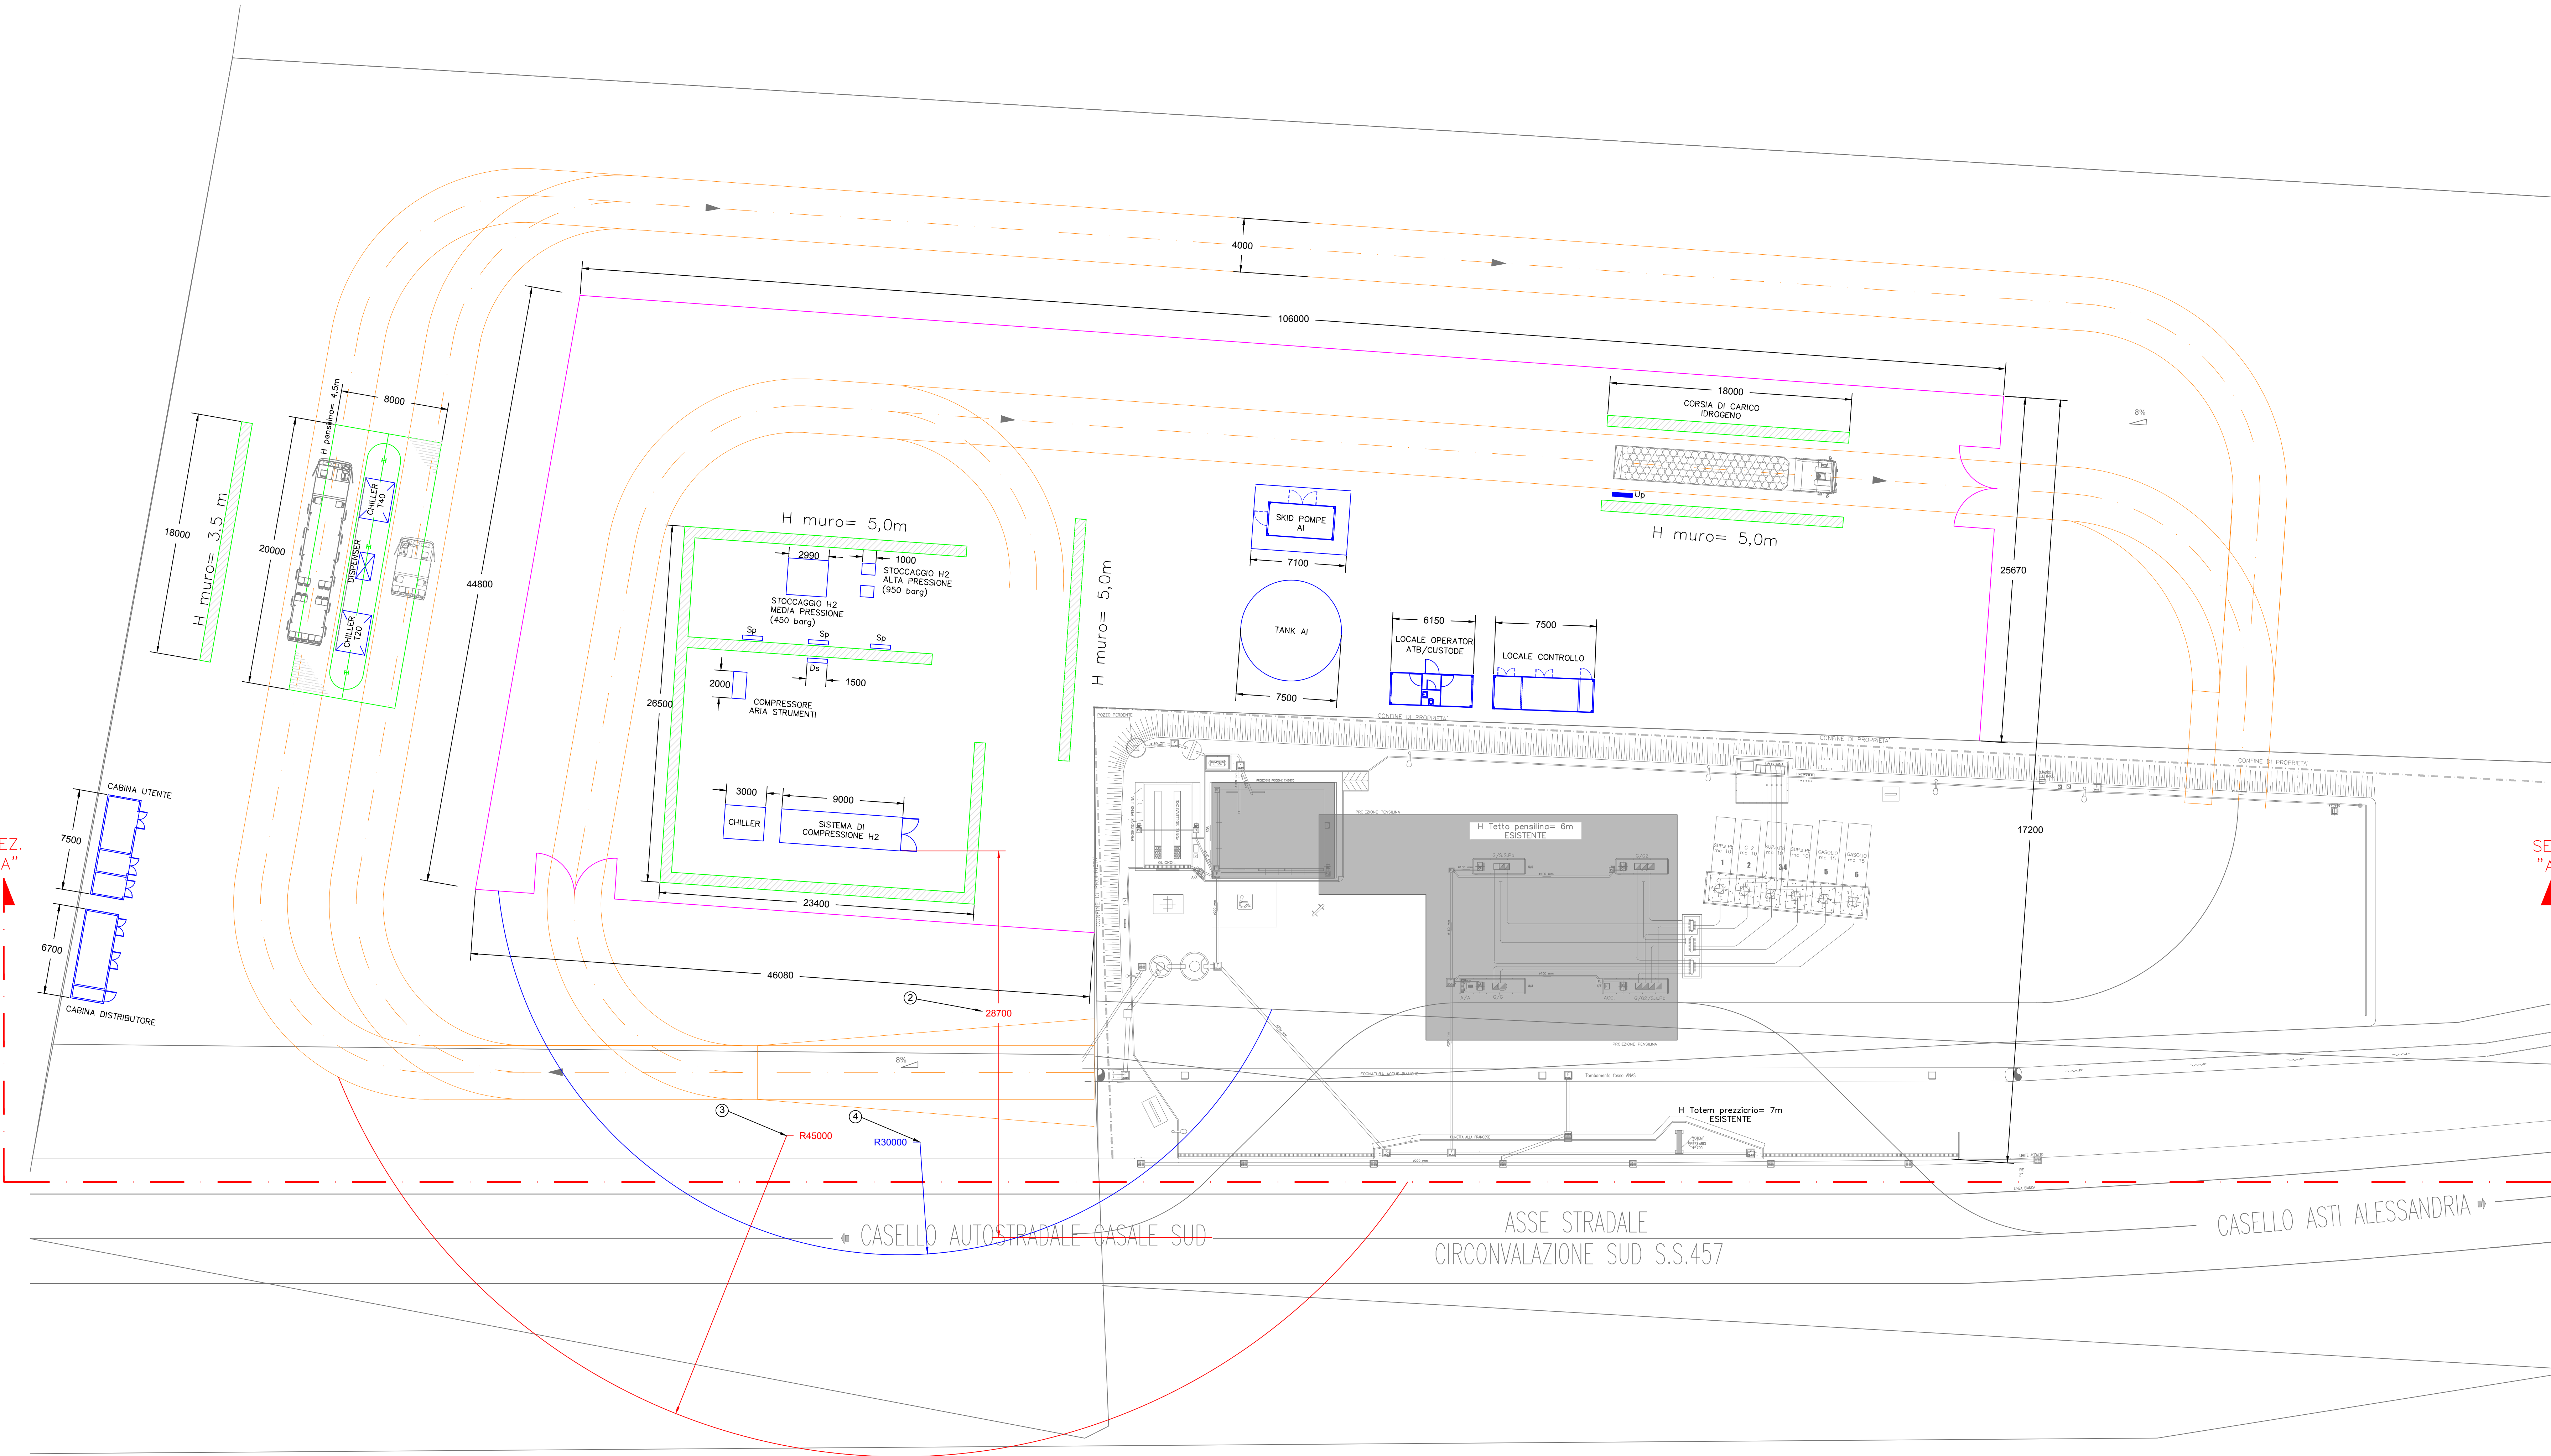


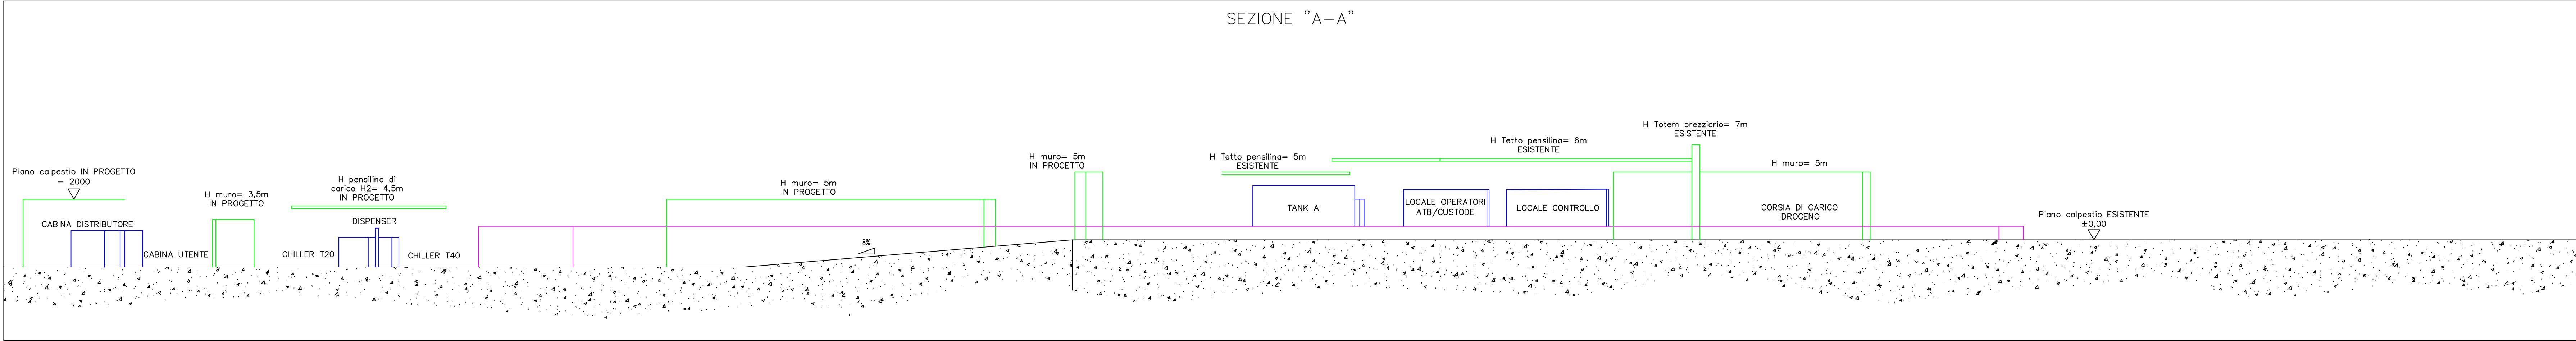

DISEGNI DI RIFERIMENTO	N.

NOTE GENERALI

- 1 - TUTTE LE QUOTE SONO ESPRESSE IN mm
- 2 - DISTANZA ASSE STRADALE
- 3 - DISTANZA DI SICUREZZA DA LINEA ELETTRICA CON TENSIONE MAGGIORE DI 1000V IN ACCORDO DM 23/10/2018.
- 4 - DISTANZA DI SICUREZZA DA LINEA FERROVIARIA

LEGENDA

- RECINZIONE D'IMPIANTO
- PERCORRIBILITA' STRADE
- APPARECCHIATURE IN PROGETTO
- IMPIANTO ESISTENTE
- CIVILE IN PROGETTO

AREE m²	
AREA TOTALE	9770
AREA PAVIMENTATE	820
AREA STRADALE	2100
AREA STRTTTURE	206
AREA VERDE	6644

04	13/04/2025	EMISSIONE FINALE - AGGIORNAMENTO	TEDEFM	P.ONGO	P.ONGO
03	15/10/2024	EMISSIONE FINALE	TEDEFM	P.ONGO	P.ONGO
02	21/06/2024	EMISSIONE PER APPROVAZIONE	TEDEFM	P.ONGO	P.ONGO
01	30/05/2024	EMISSIONE PER COMMENTI	D.OCIOAM	P.ONGO	P.ONGO
00	14/05/2024	EMISSIONE PER COMMENTI	D.OCIOAM	P.ONGO	P.ONGO
Rev.	DATA	DESCRIZIONE	ELABORATO	VERIFICATO	APPROVATO AUTOREGOLA
COMMITENTE		PROGETTISTA	COMMESSA	UNITA'	
			250002	10	
STAZIONE DI RIFORNIMENTO A BASE DI IDROGENO RINNOVABILE PER IL TRASPORTO STRADALE - CASALE MONFERRATO (AL)			DIS. N. 250002-10-DM-A-3001		
PLANIMETRIA GENERALE - STATO DI PROGETTO -			REVISIONE 04		
			FG. 1 DI 1		
			SCALA 1:200		