

Proprietà:
PIA - società semplice
Via Grandi n.24 - 15033 - Casale Monferrato
Mercandelli Carlo Aberto (Legale rappresentante)
Mercandelli Giuliano (Legale rappresentante)

Provincia:	Alessandria
Comune:	Casale Monferrato
Indirizzo:	via Francesco Negri n.61-63-65-67


Titolo:	Piano Esecutivo Convenzionato (P.E.C.) Area commerciale via Negri Elaborato grafico allegato all'istanza di P.E.C. relativo al cambio di destinazione d'uso dell'immobile in Casale Monferrato (AL) via Francesco Negri n.61-63-65-67
----------------	---

Disegnatore	Data	Scala	PLANIMETRIA DEI SERVIZI fogni, acqua, gas, elettricit�
Geom.Enore Bettonte	26/05/2025	1:200	

La Committenza:	Il Tecnico:	TAVOLA 7 Pianta
-----------------	-------------	-------------------------------------

è severamente vietato riprodurre copie e scansioni senza autorizzazione dello studio titolare degli elaborati

PIANO TERRA

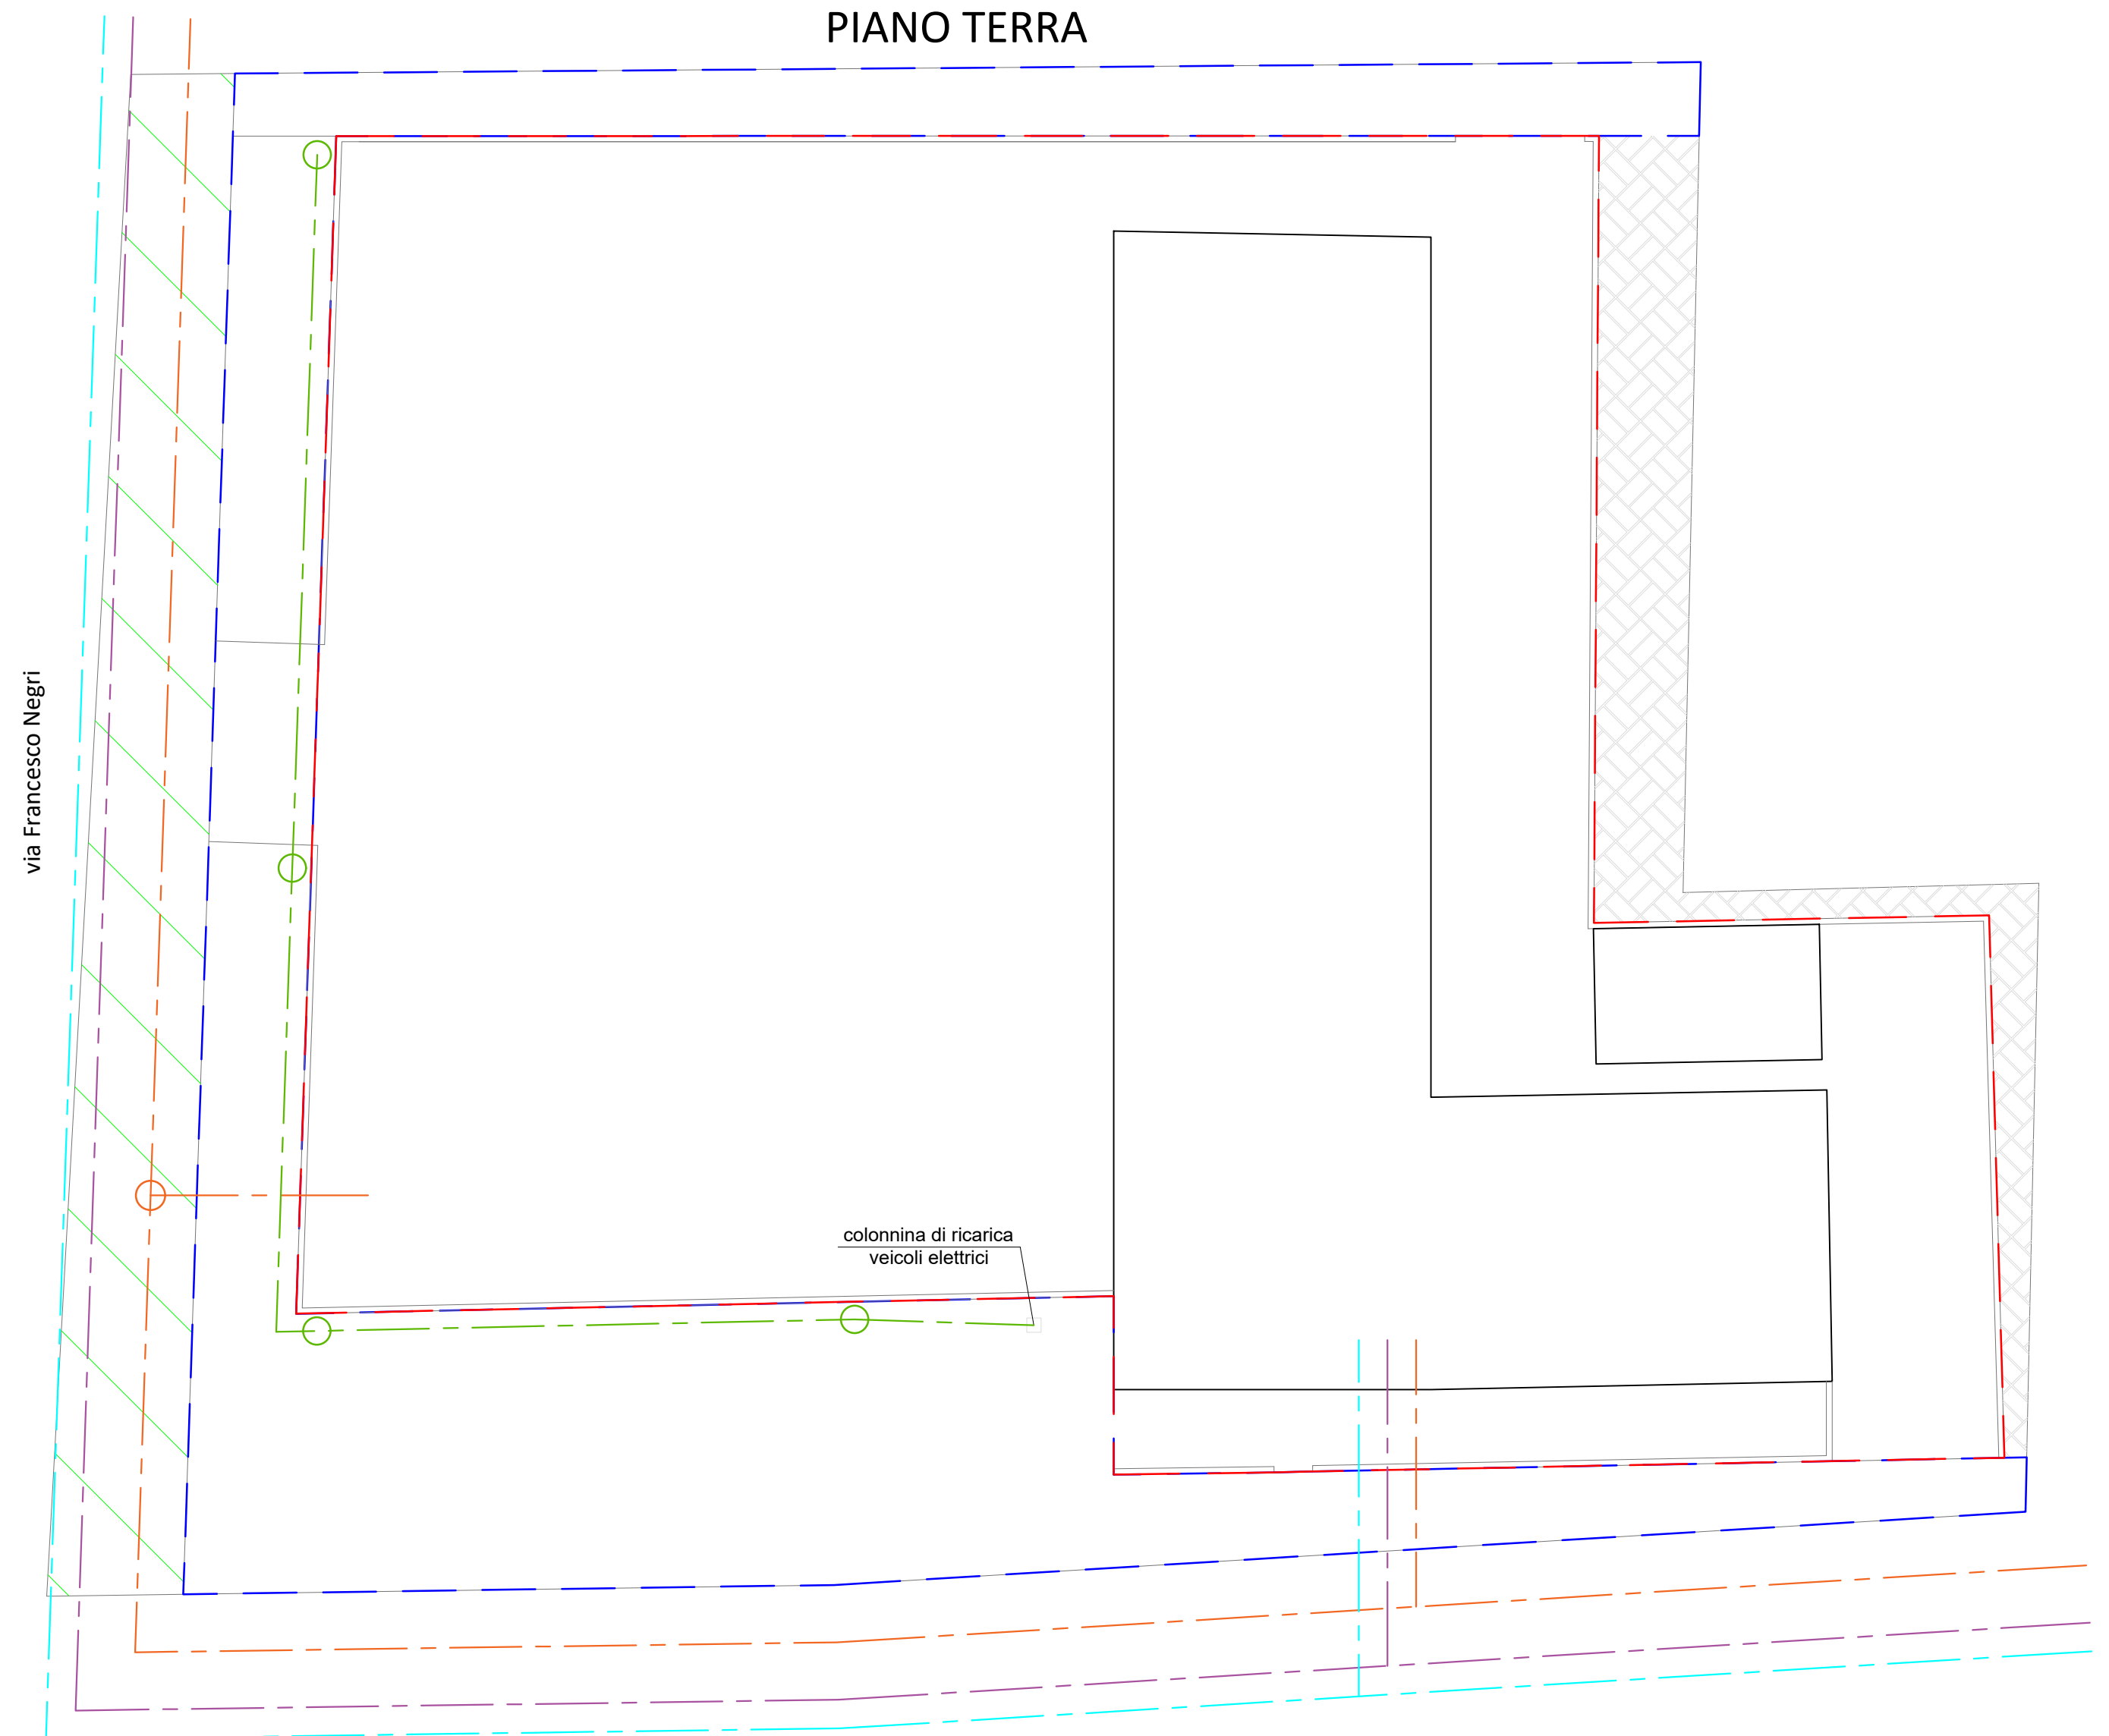

LEGENDA:

- Area per servizi ad uso pubblico
- Area ad uso privato
-  Superficie di Viabilità
-  Superficie non utilizzabile per calcoli

-  Linea Fognatura esistente
-  Linea Acqua esistente
-  Linea elettrica esistente
-  Linea elettrica di nuova realizzazione
-  Pali per linea elettrica aerea esistenti
-  Pali per linea elettrica aerea di nuova realizzazione